



SO 155 VEDLEJŠÍ POLNÍ CESTA VC13
VZOROVÝ PŘÍČNÝ ŘEZ M 1:50
KATEGORIE P4,5/30

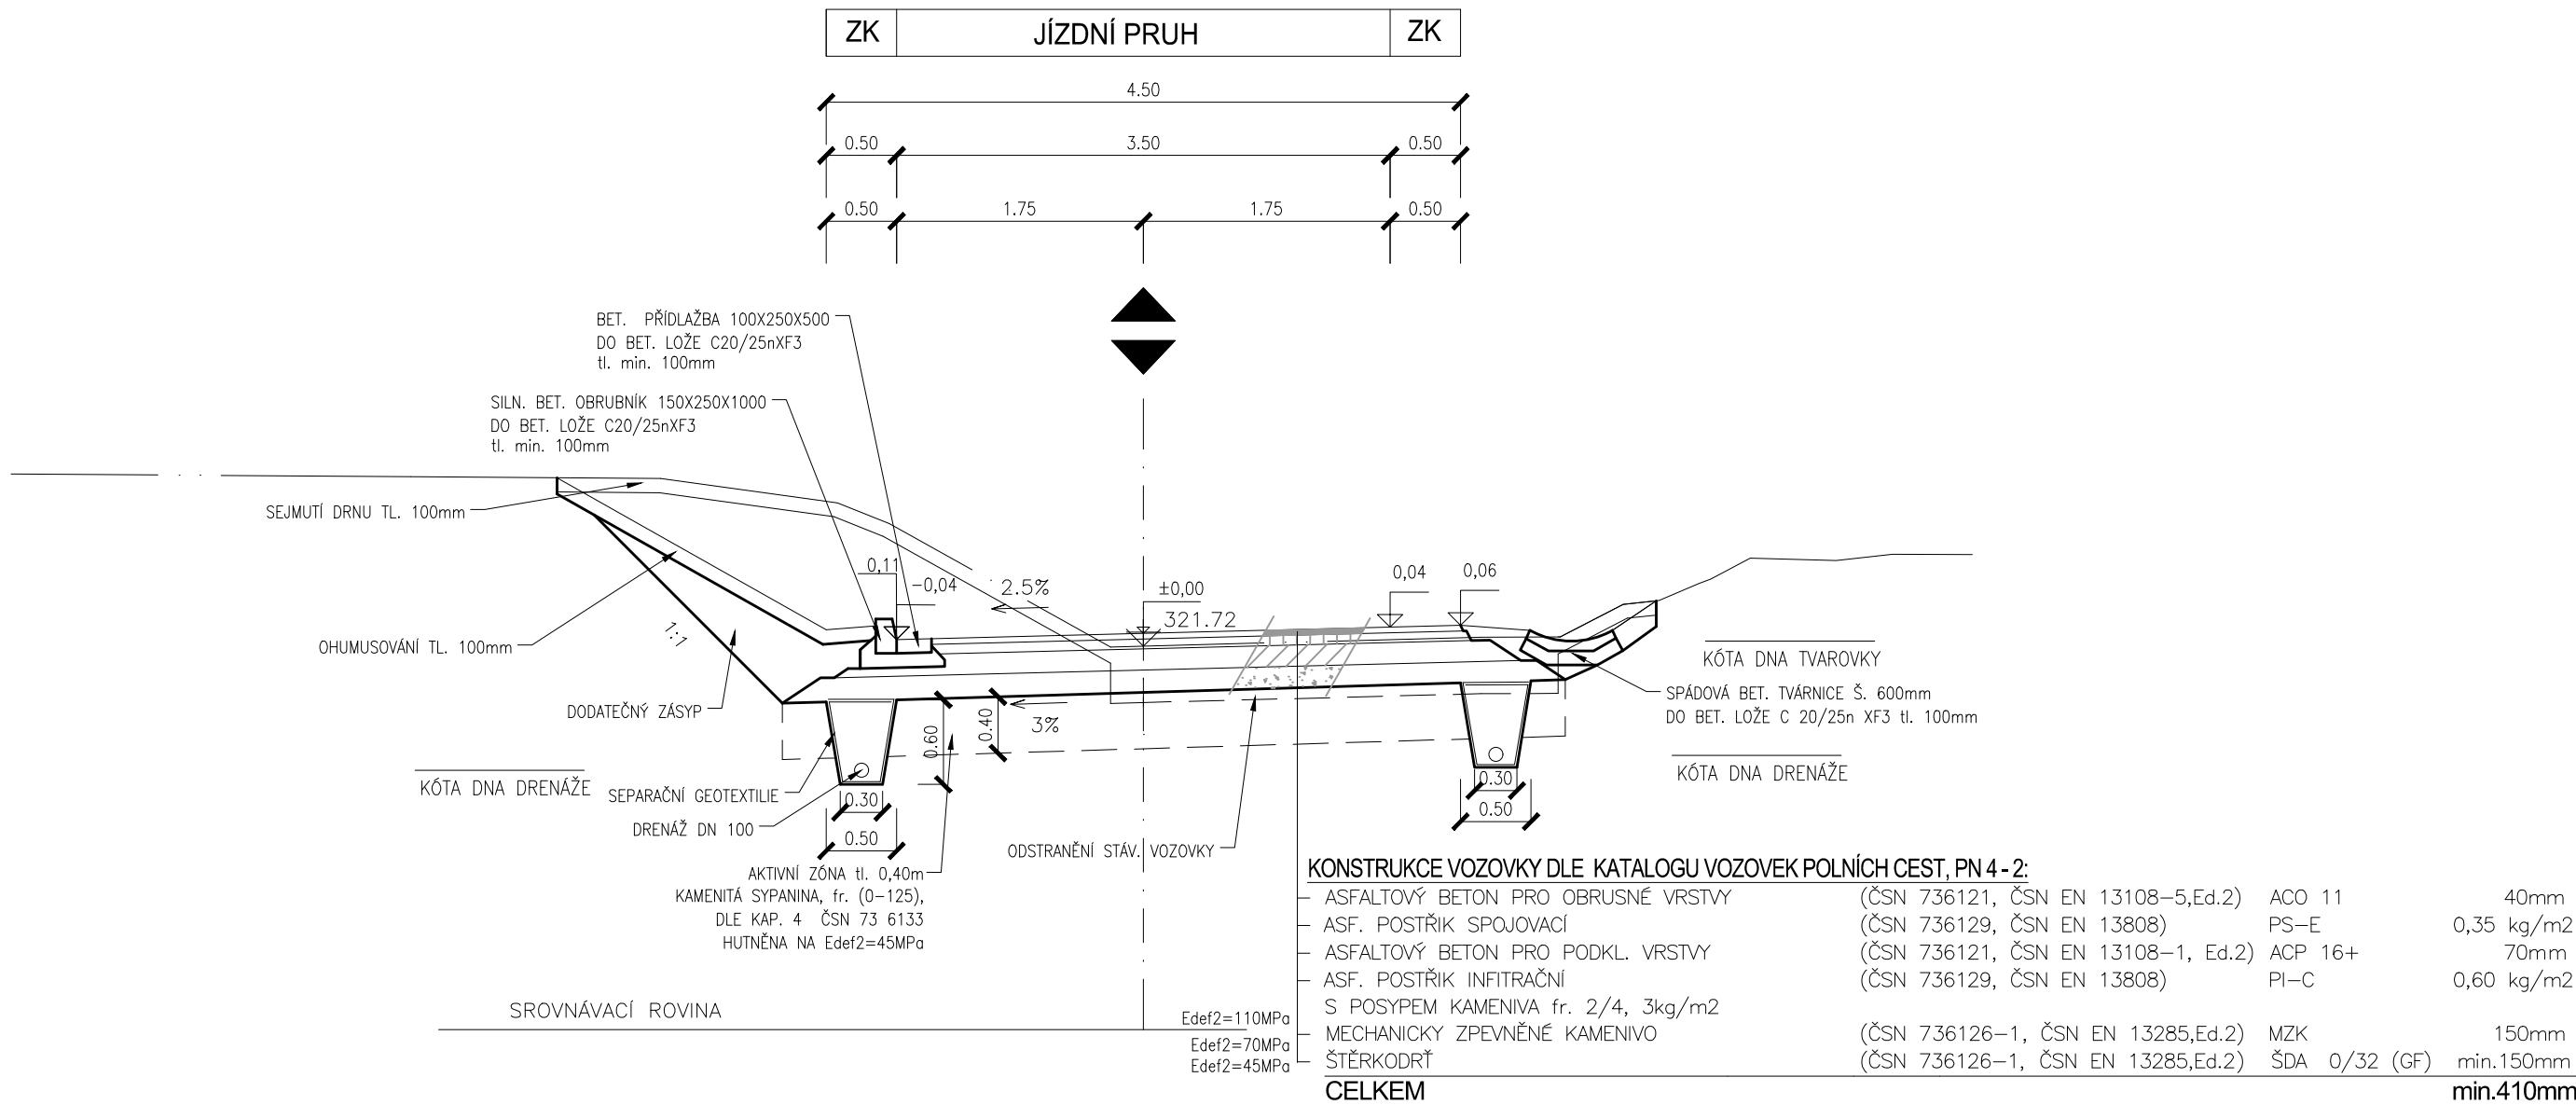

SO 155 VEDLEJŠÍ POLNÍ CESTA VC13
VZOROVÝ PŘÍČNÝ ŘEZ M 1:50
KATEGORIE P4,5/30

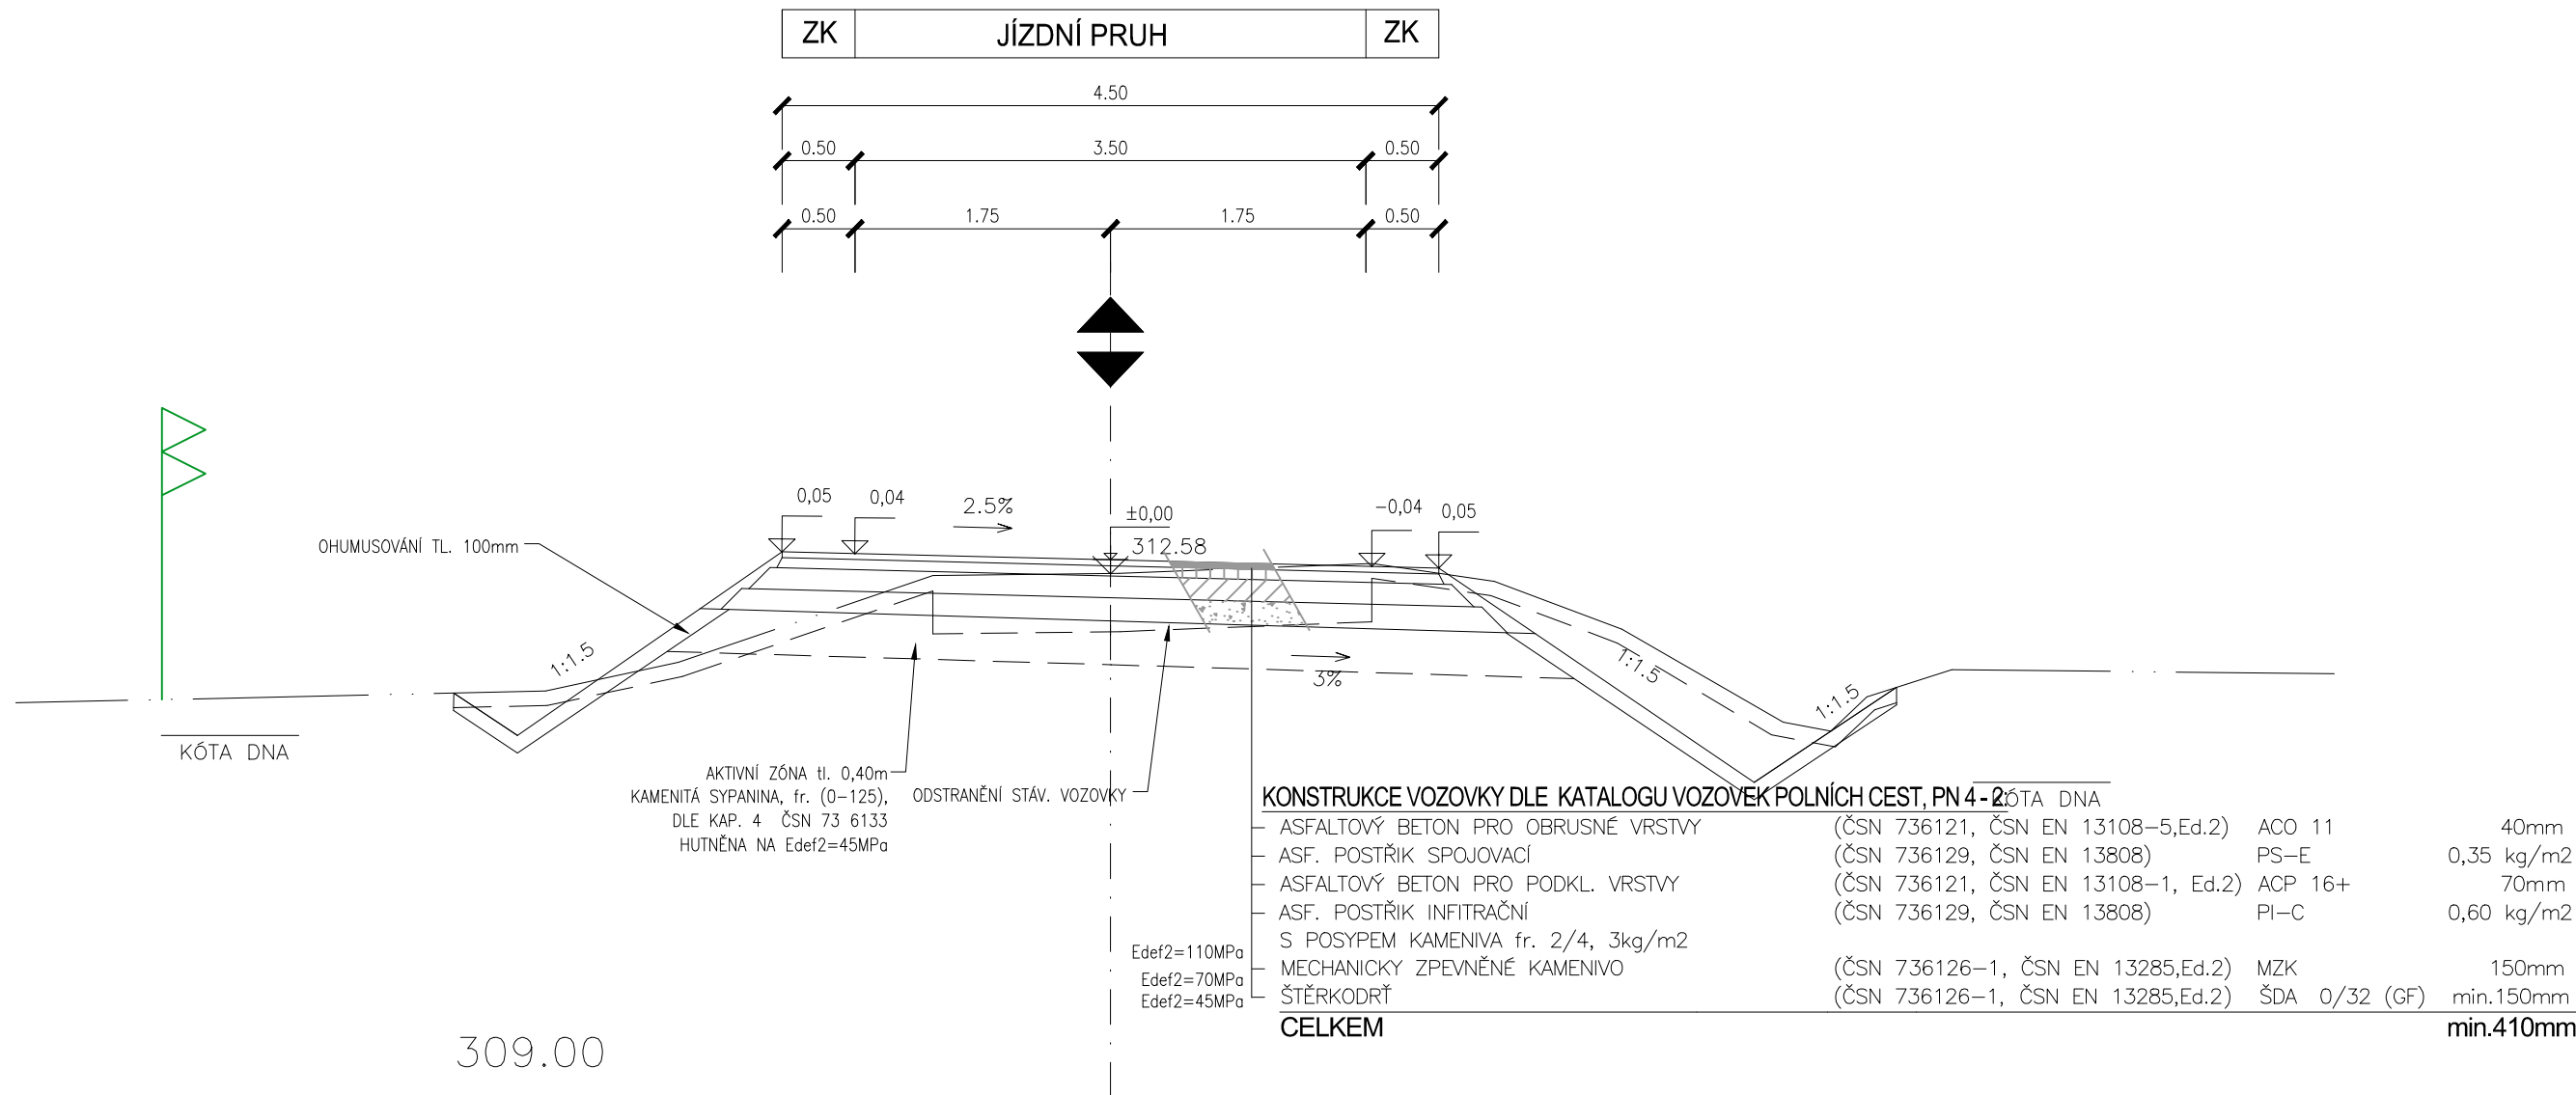

ZMĚNA VÝKRESU:

Č. ZMĚNY	PŘEDMĚT ZMĚNY	ZMĚNU PROVEDL	PODPIS	DATUM ZMĚNY

SO 155

SOUŘADNICOVÝ SYSTÉM : JTSK
VÝŠKOVÝ SYSTÉM : B.p.v.

VEDOUČÍ PROJEKTANT - HIP	ING. STANĚK MARTIN			
ZODPOVĚDNÝ PROJEKTANT	ING. STANĚK MARTIN			
VYPRACOVAL	ING. ŽEBEROVÁ KATRIN			
KONTROLOVAL	ING. LEGERSKÝ ZDENĚK			
KRAJ, MěÚ, ObÚ	MORAVSKOSLEZSKÝ, FRÝDEK - MÍSTEK			
OBJEDNATEL, INVESTOR	STÁTNÍ POZEMKOVÝ ÚŘAD, POBOČKA FRÝDEK - MÍSTEK			
NÁZEV AKCE:	REALIZACE SPOLEČNÝCH ZAŘÍZENÍ V K. Ú. ROPICE - I. ETAPA		DATUM	04/2021
NÁZEV OBJEKTU:	VEDLEJŠÍ POLNÍ CESTA VC13		FORMÁT	3x44
			MĚŘÍTKO	1:50
			STUPEŇ	DSP+DPS
NÁZEV VÝKRESU:	VZOROVÉ PŘÍČNÉ ŘEZY		ZAK. ČÍSLO	200012
			Č. SOUPRAVY	Č. VÝKRESU
				04