



SUCHÁ NÁDRŽ SN2 V K.Ú. KOSTELEC U KYJOVA M 1:50 000

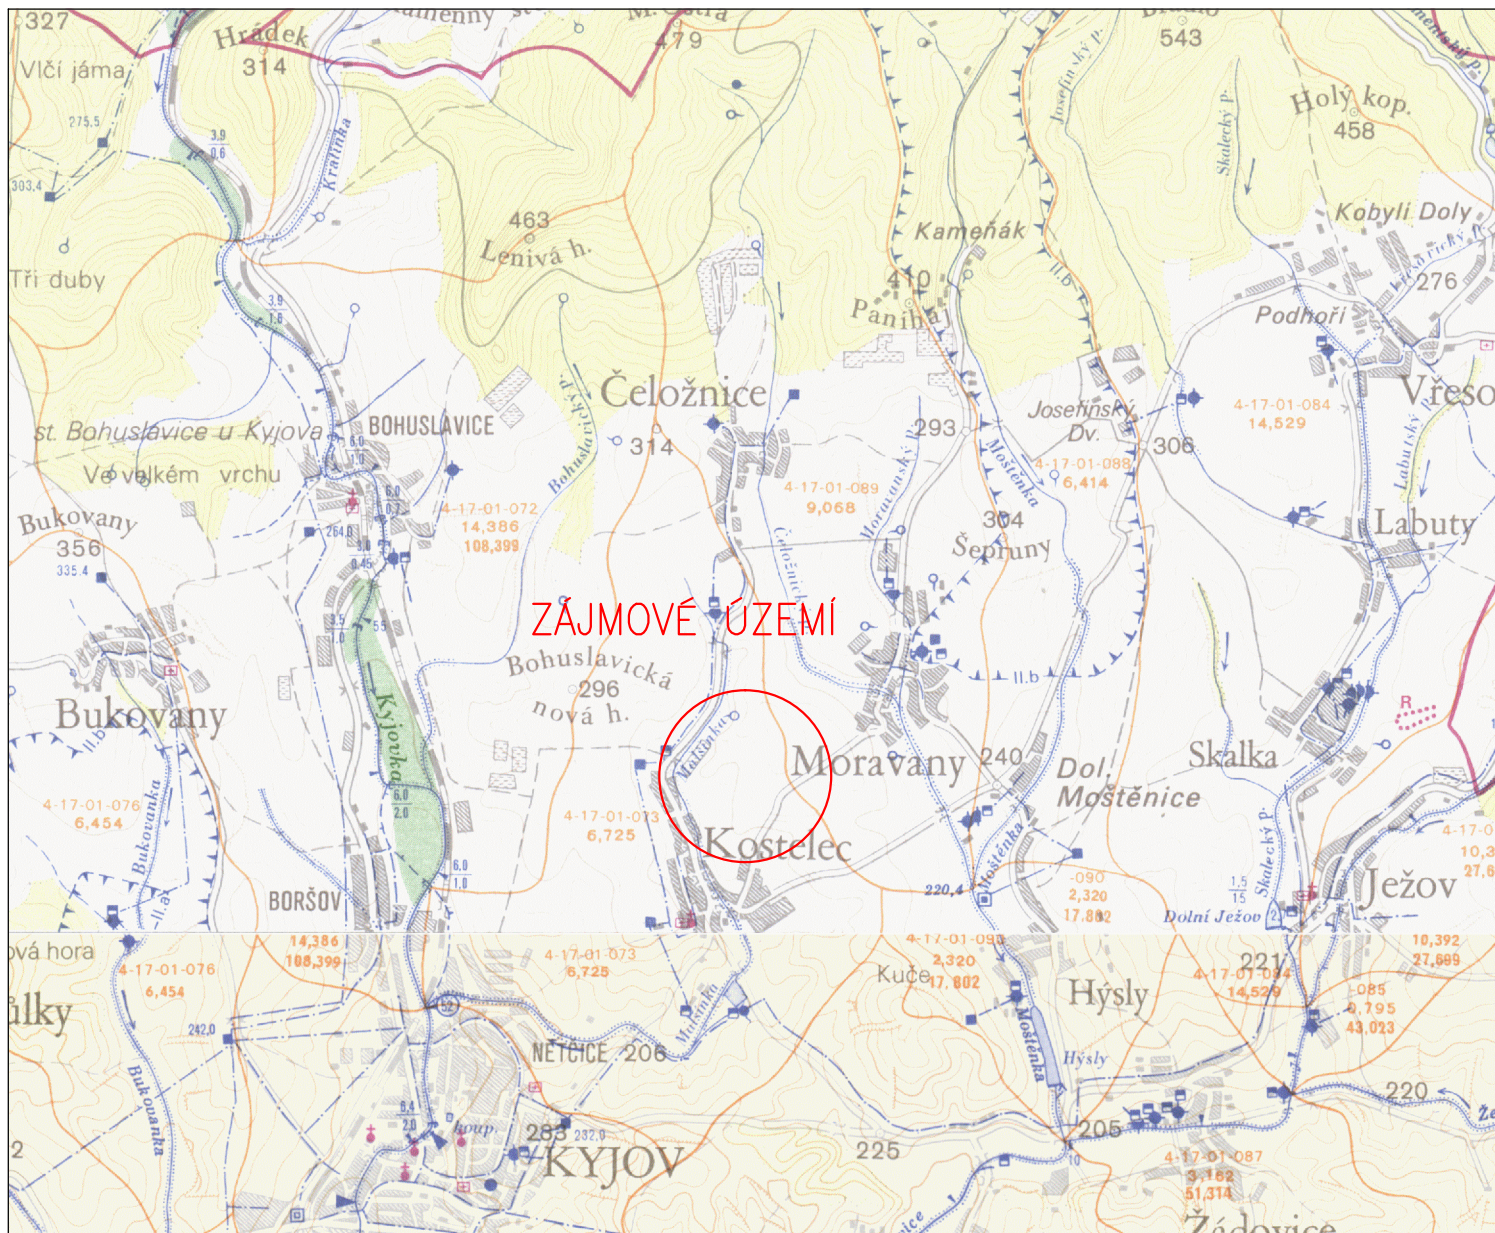

VYPRACOVAL		ZODP. PROJEKTANT		VED. PROJEKTANT		 vodohospodářský atelier s.r.o., Růženec 54, 644 00 Brno	
Ing. Coufalová		Ing. Coufalová		Ing. Hráček			
KRAJ	JIHOMORAVSKÝ		K.Ú.	KOSTELEC U KYJOVA		ARCH.ČÍSLO	16/22
INVESTOR		ČR–SPÚ, KPÚ PRO JIHOMORAVSKÝ KRAJ, P. HODONÍN				DATUM	11/2022
STAVBA AKCE		SUCHÁ NÁDRŽ SN2 V K.Ú KOSTELEC U KYJOVA				STUPEŇ	DSP, DPS
OBJEKT						SO 01 SUCHÁ NÁDRŽ SN2	FORMÁT
OBSAH		SITUACE ŠIRŠÍCH VZTAHŮ				MĚŘÍTKO	1:50000
						PŘÍLOHA Č.	PARÉ Č.
						C.1.	