



POLNÍ CESTY C7 A C20 V K.Ú.
KOSTELEČ U KYJOVA
SITUAČNÍ VÝKRES ŠIRŠÍCH VZTAHŮ 1:10000

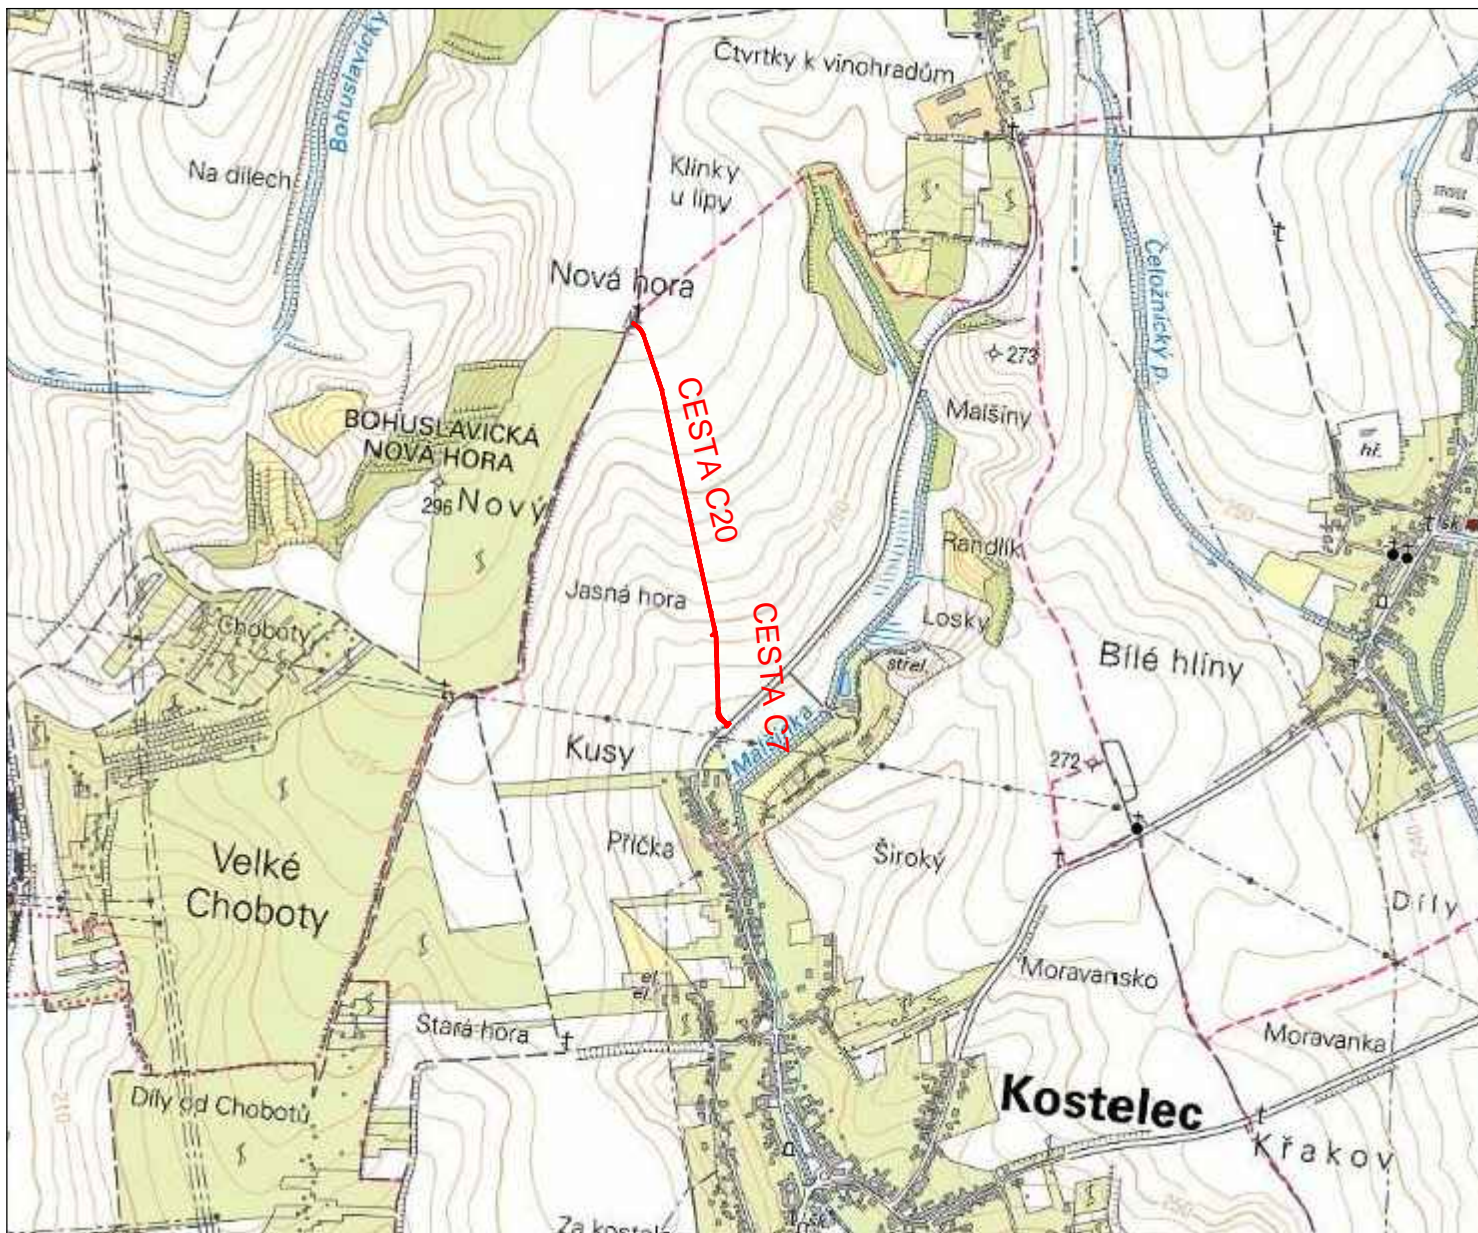

VYPRACOVAL		ZODP. PROJEKTANT	VED. PROJEKTANT		
Ing. Lach		Ing. Lach	Ing. Hráček		
KRAJ	Jihomoravský	K.Ú.	Kostelec u Kyjova	ZAK.ČÍSLO	15/22
STAVEBNÍK	ČR-SPÚ, KPÚ PRO JIHOMORAVSKÝ KRAJ, POBOČKA HODONÍN			DATUM	11/2022
STAVBA AKCE	<p style="text-align: center; color: blue; font-weight: bold;">POLNÍ CESTY C7 A C20 V K.Ú. KOSTELEČ U KYJOVA</p>			STUPEŇ	DSP, DPS
OBJEKT				FORMÁT	A4
				MĚŘÍTKO	1:10000
OBSAH	SITUAČNÍ VÝKRES ŠIRŠÍCH VZTAHŮ			PŘÍLOHA Č.	PARÉ Č.
				C.1	