




VZOROVÝ PŘÍČNÝ ŘEZ C7 M 1:50

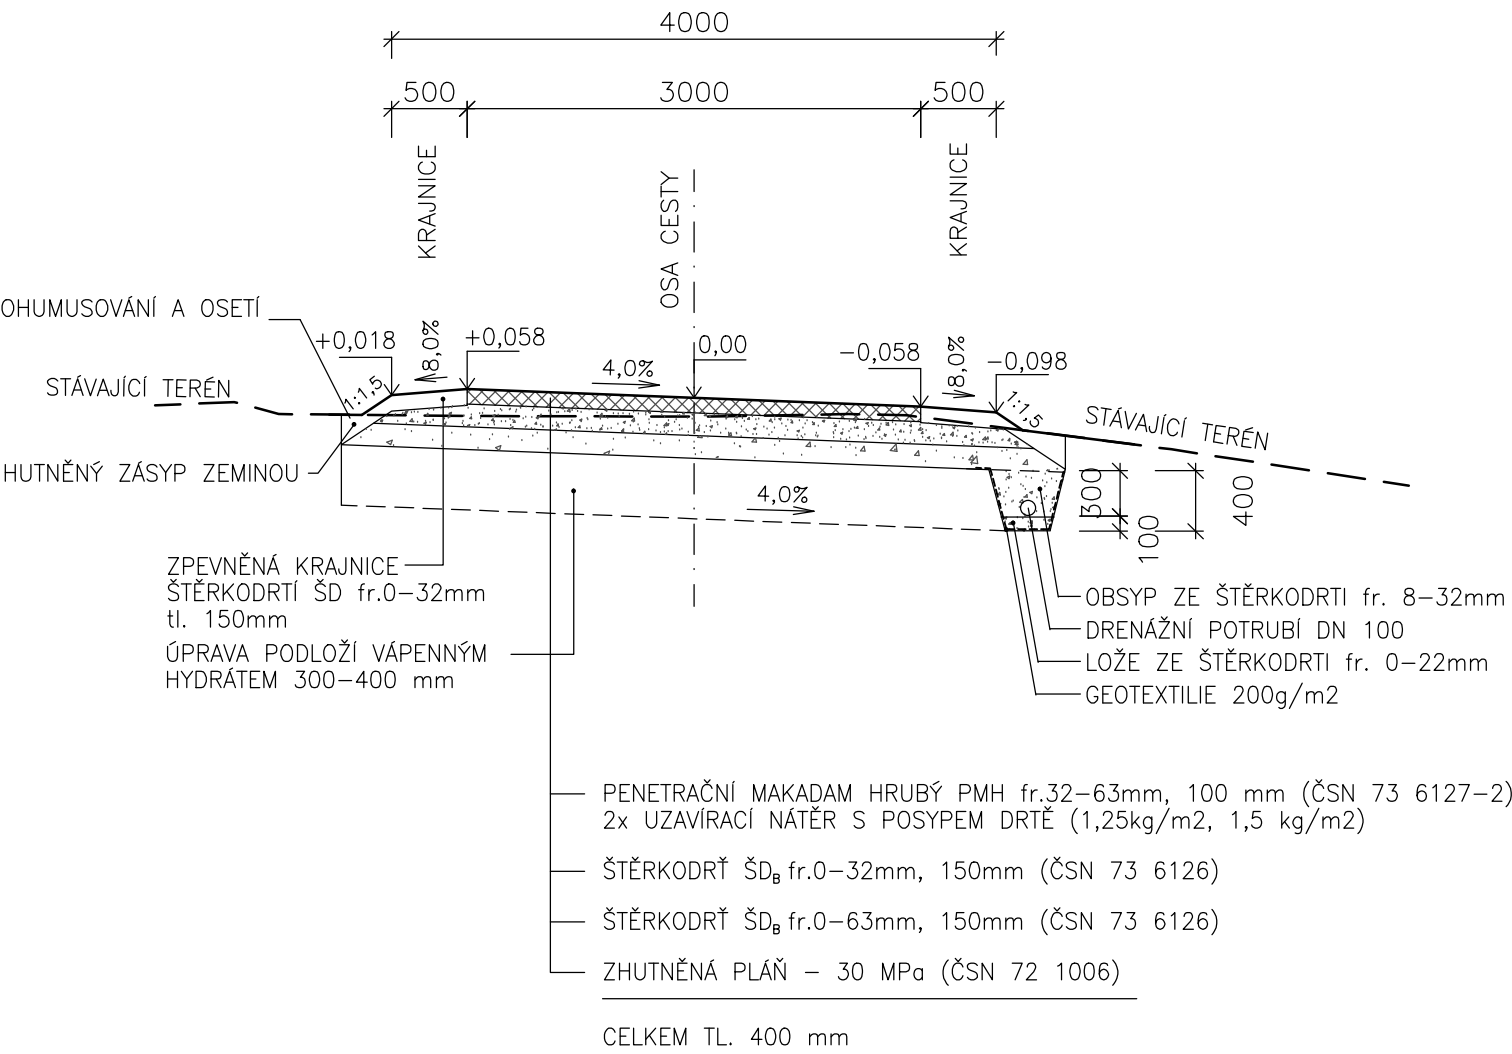

DETAIL NAPOJENÍ NA SILNICI V KM 0,000

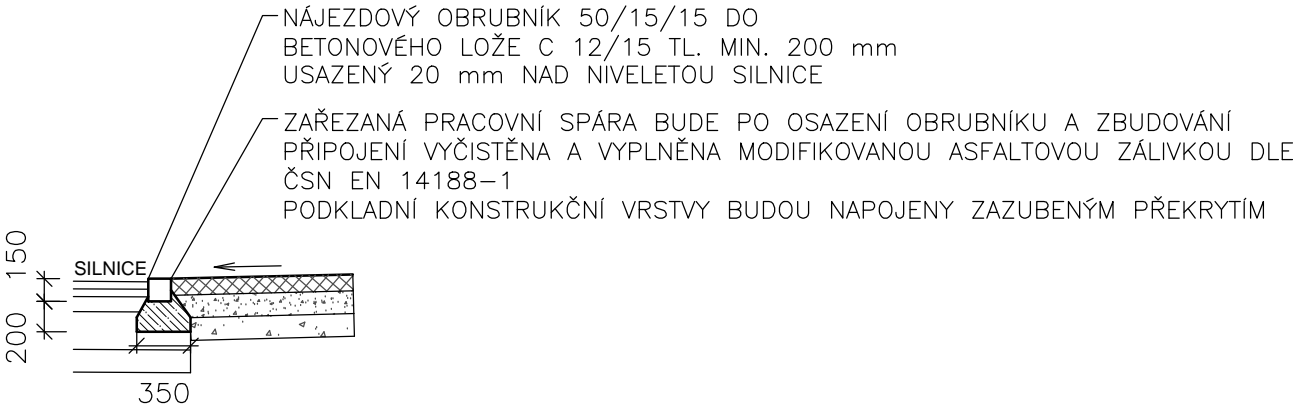

VYPRACOVAL		ZODP. PROJEKTANT		VED. PROJEKTANT		 vodohospodářský atelier s.r.o., Růženec 54, 644 00 Brno	
Ing. Lach		Ing. Lach		Ing. Hráček			
KRAJ	Jihomoravský		K.Ú.	Kostelec u Kyjova		ZAK.ČÍSLO	15/22
STAVEBNÍK		ČR–SPÚ, KPÚ PRO JIHMORAVSKÝ KRAJ, POBOČKA HODONÍN				DATUM	11/2022
STAVBA AKCE		POLNÍ CESTY C7 A C20 V K.Ú. KOSTELEEC U KYJOVA				STUPEŇ	DSP, DPS
						FORMÁT	2x A4
OBJEKT		SO 101 – POLNÍ CESTA C7 V K.Ú. KOSTELEEC U KYJOVA				MĚŘÍTKO	1:50
						PŘÍLOHA Č.	PARÉ Č.
OBSAH		VZOROVÝ PŘÍČNÝ ŘEZ				D.1.3	