



PŘÍČNÉ ŘEZY


PF1 - KM 0.02000

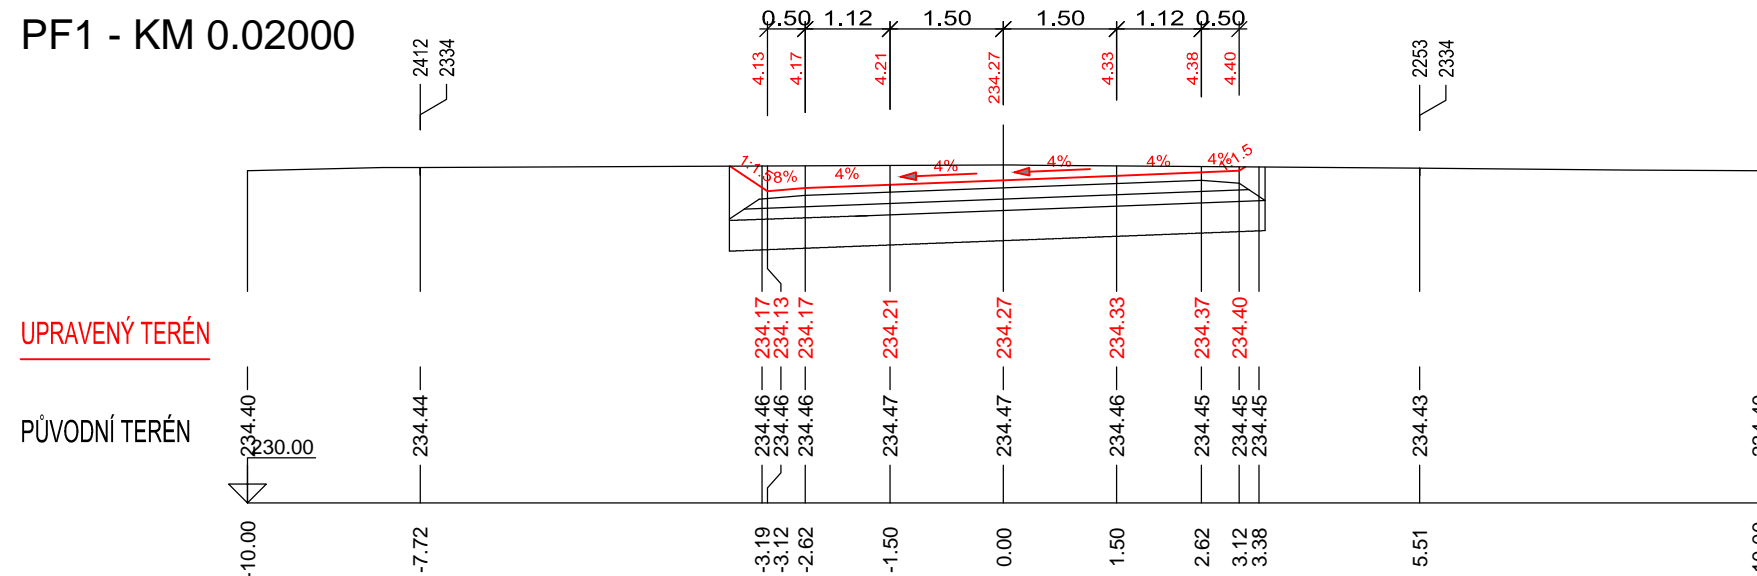


PF4 - KM 0.08000

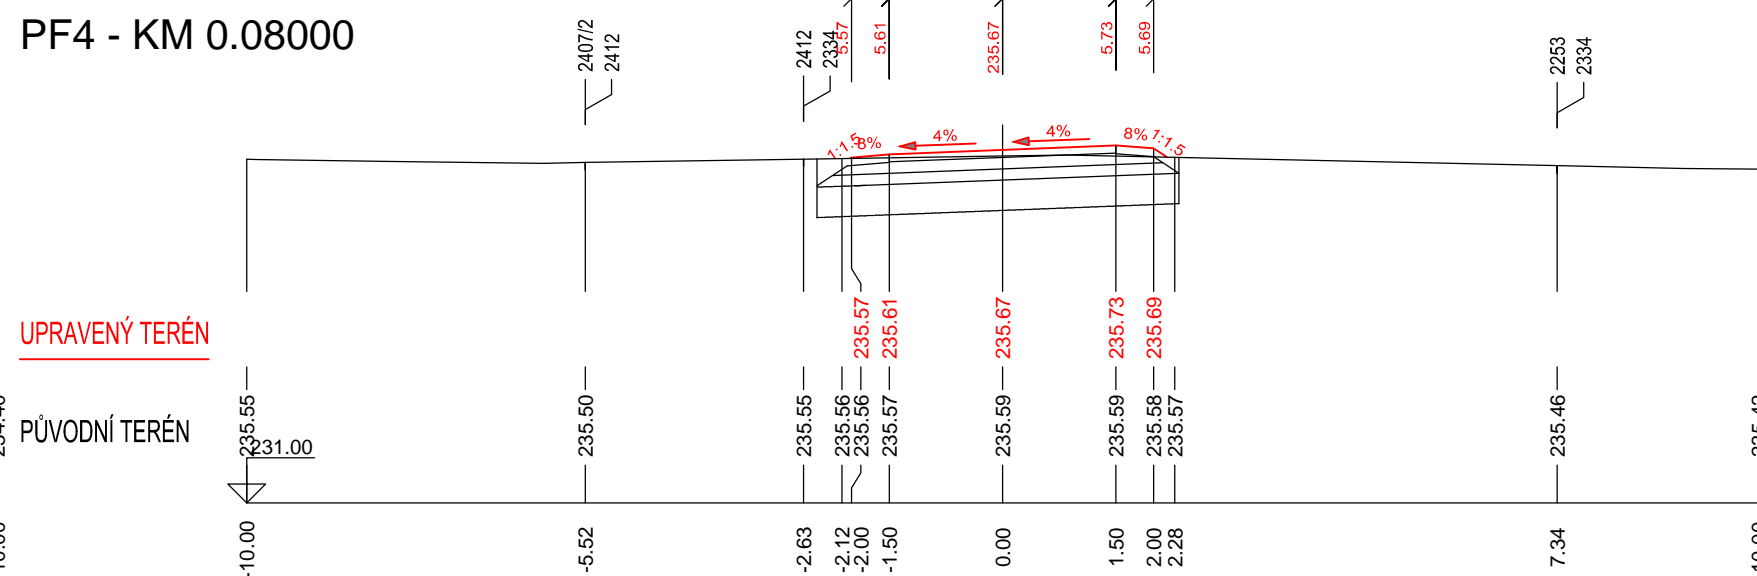


PF7 - KM 0.14000

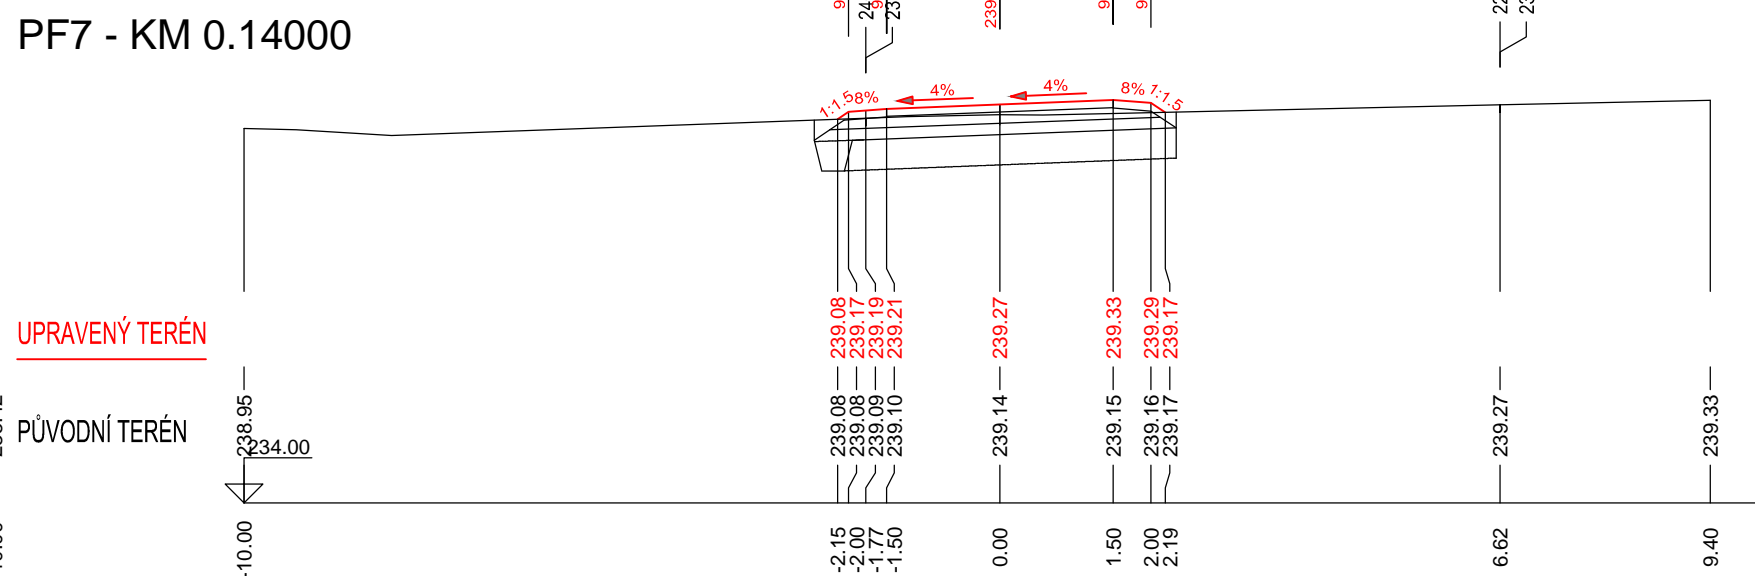


PF10 - KM 0.20000

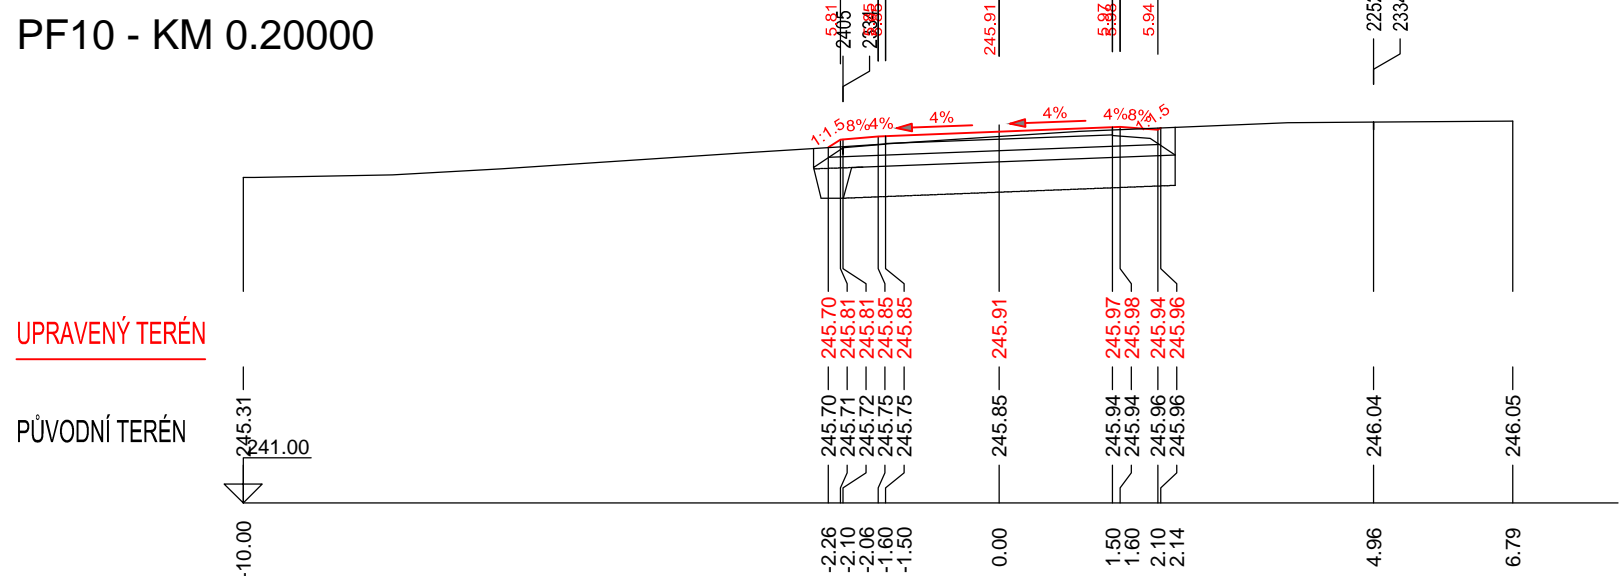


PF2 - KM 0.04000

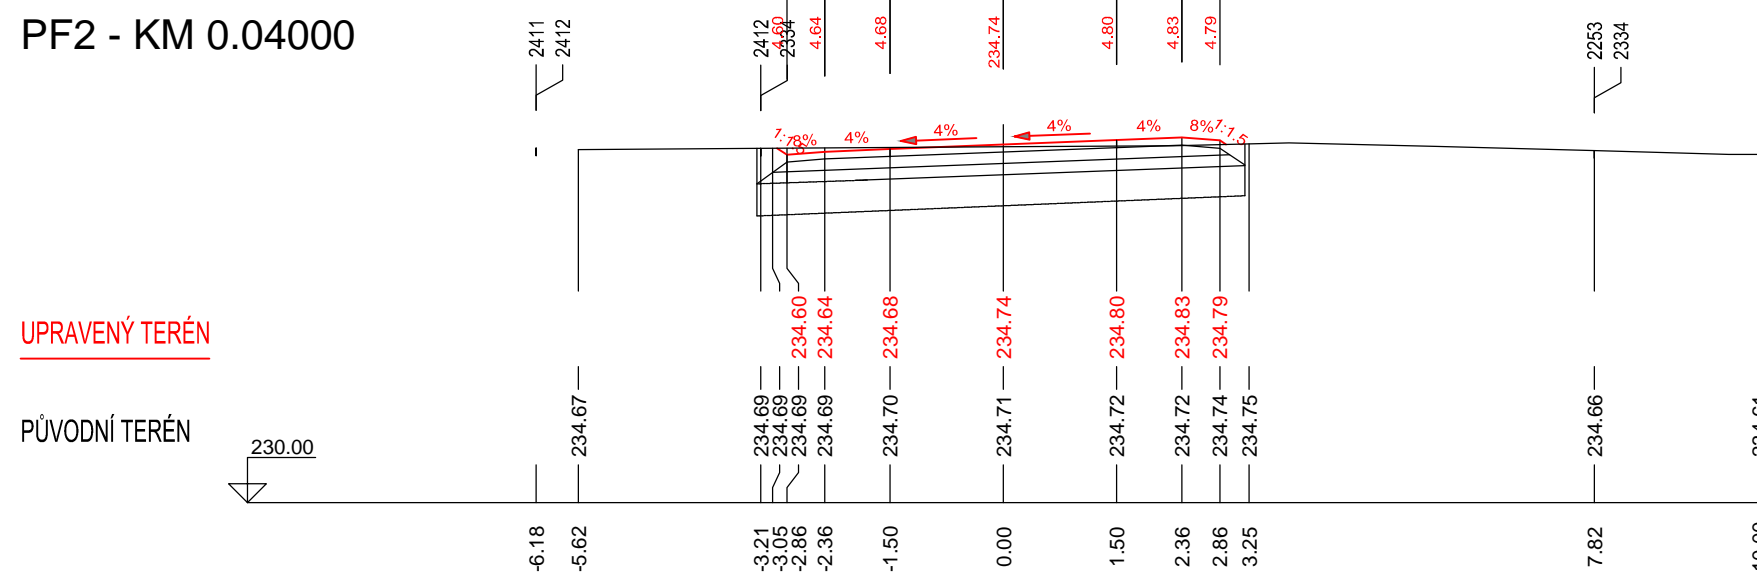


PF5 - KM 0.10000

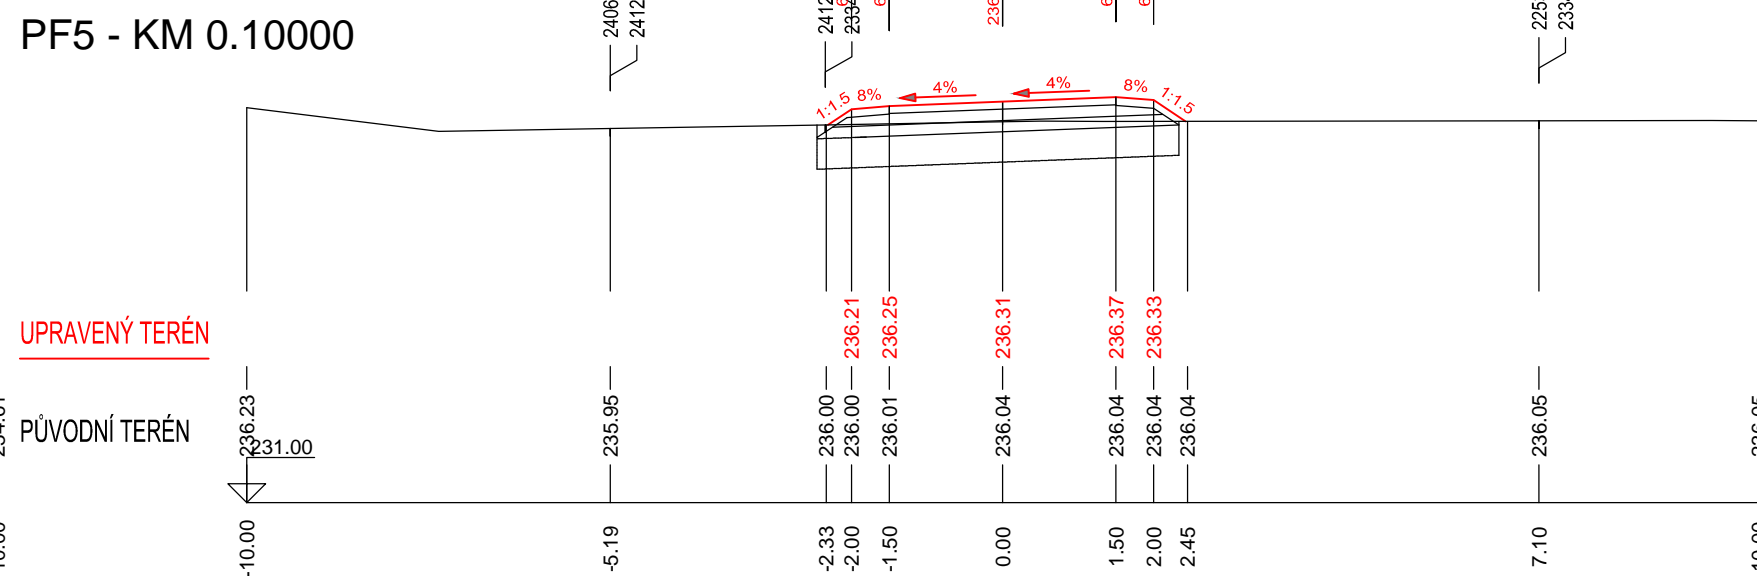


PF8 - KM 0.16000

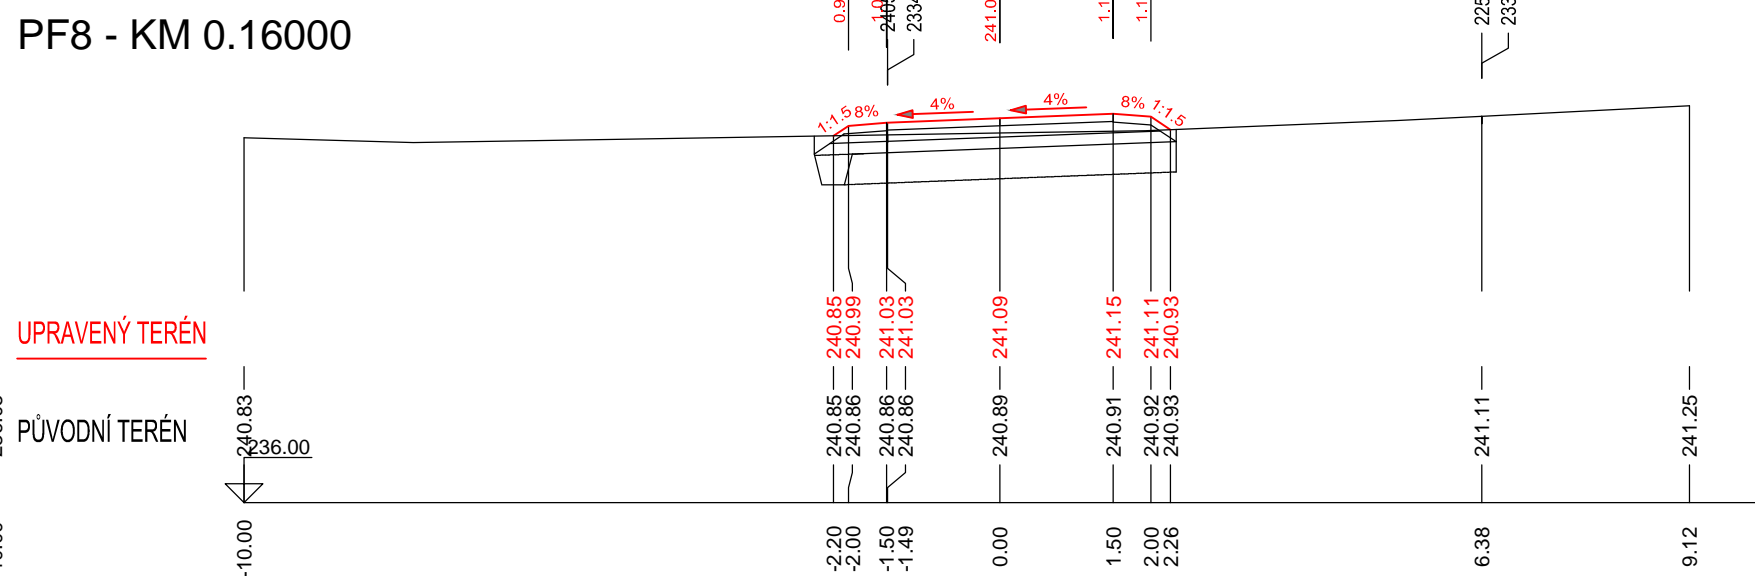


PF11 - KM 0.22000

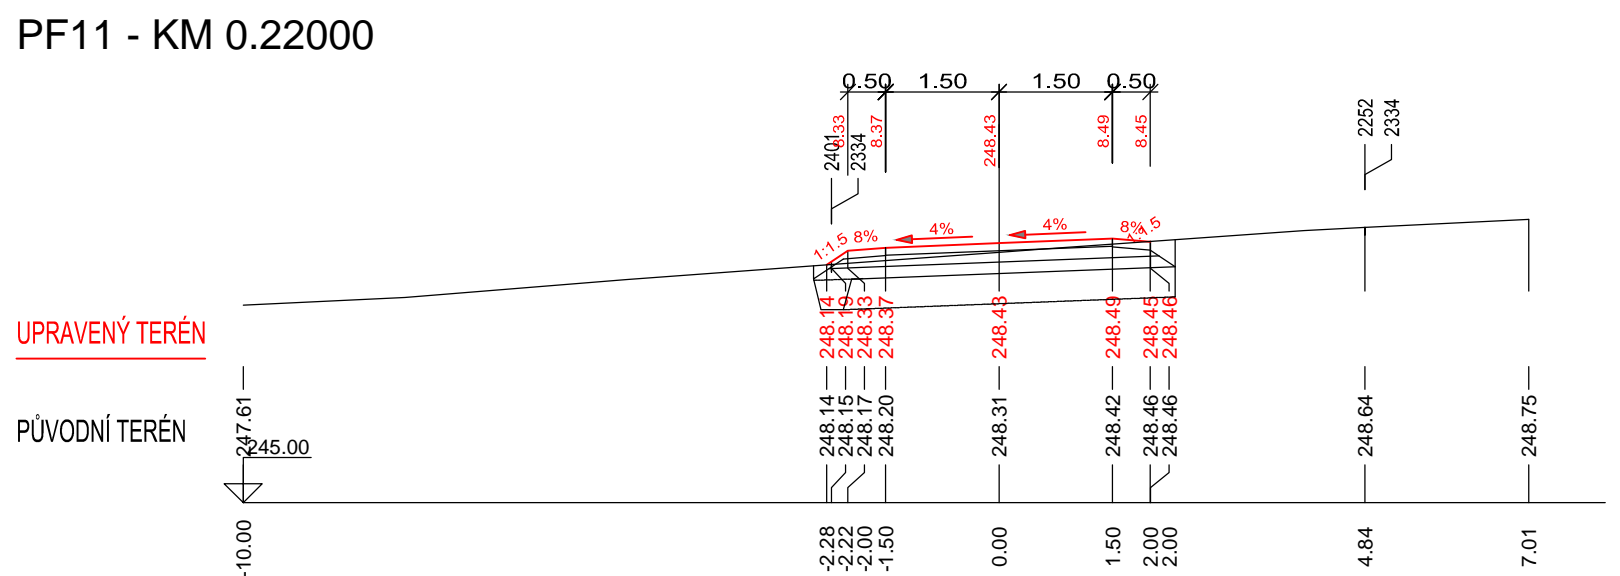


PF3 - KM 0.06000

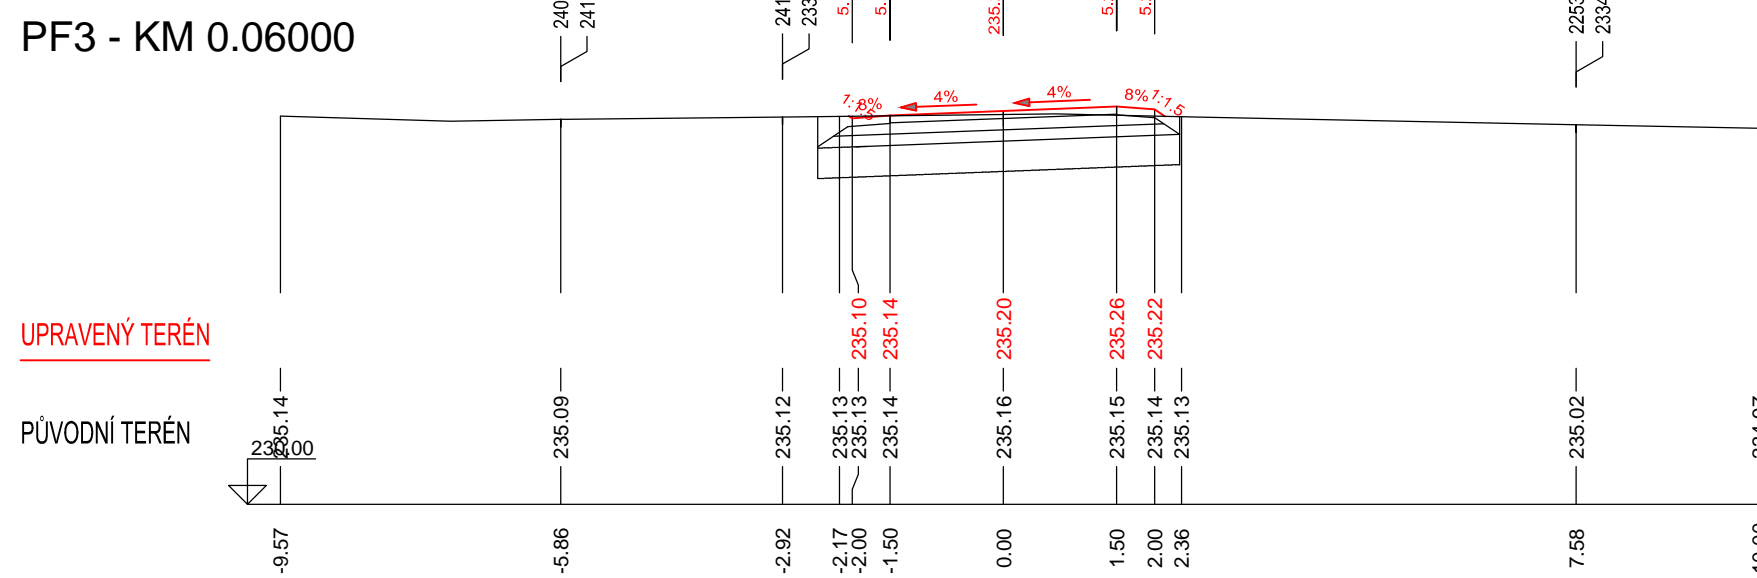


PF6 - KM 0.12000

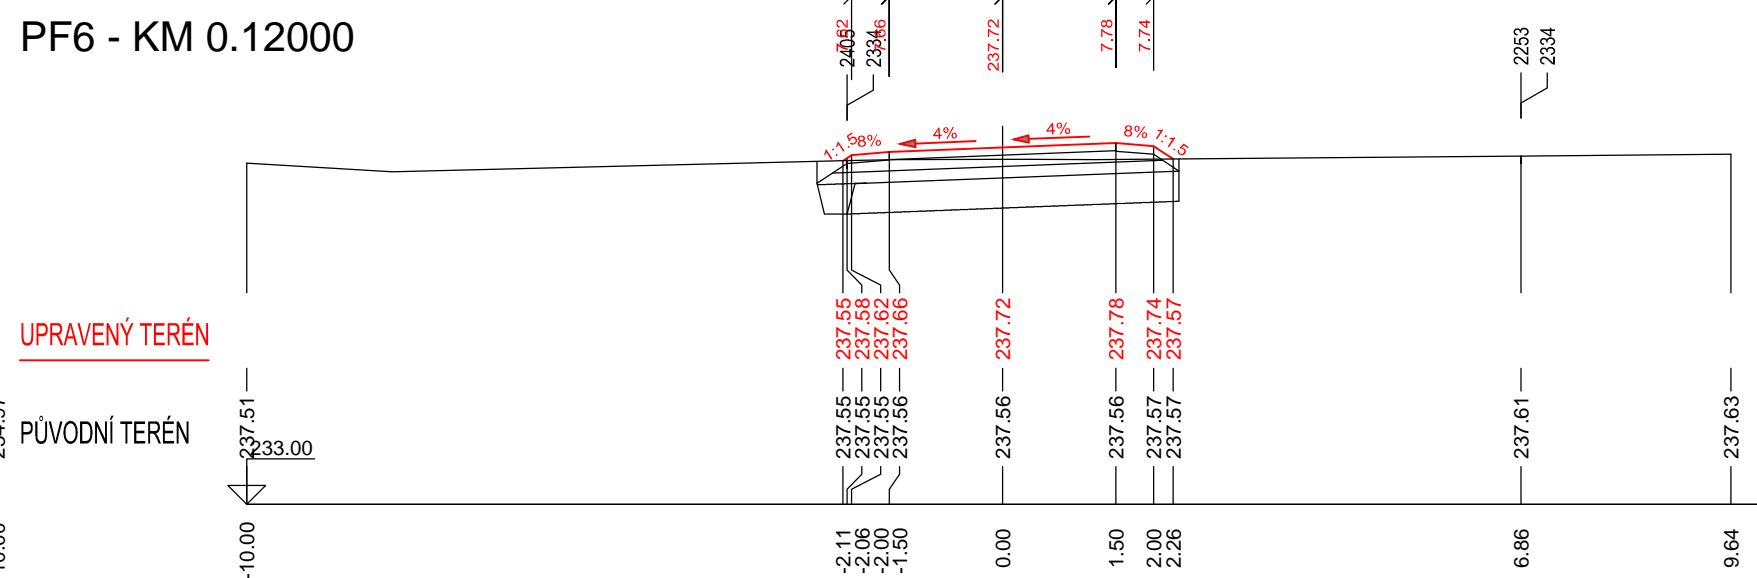

PF9 - KM 0.18000

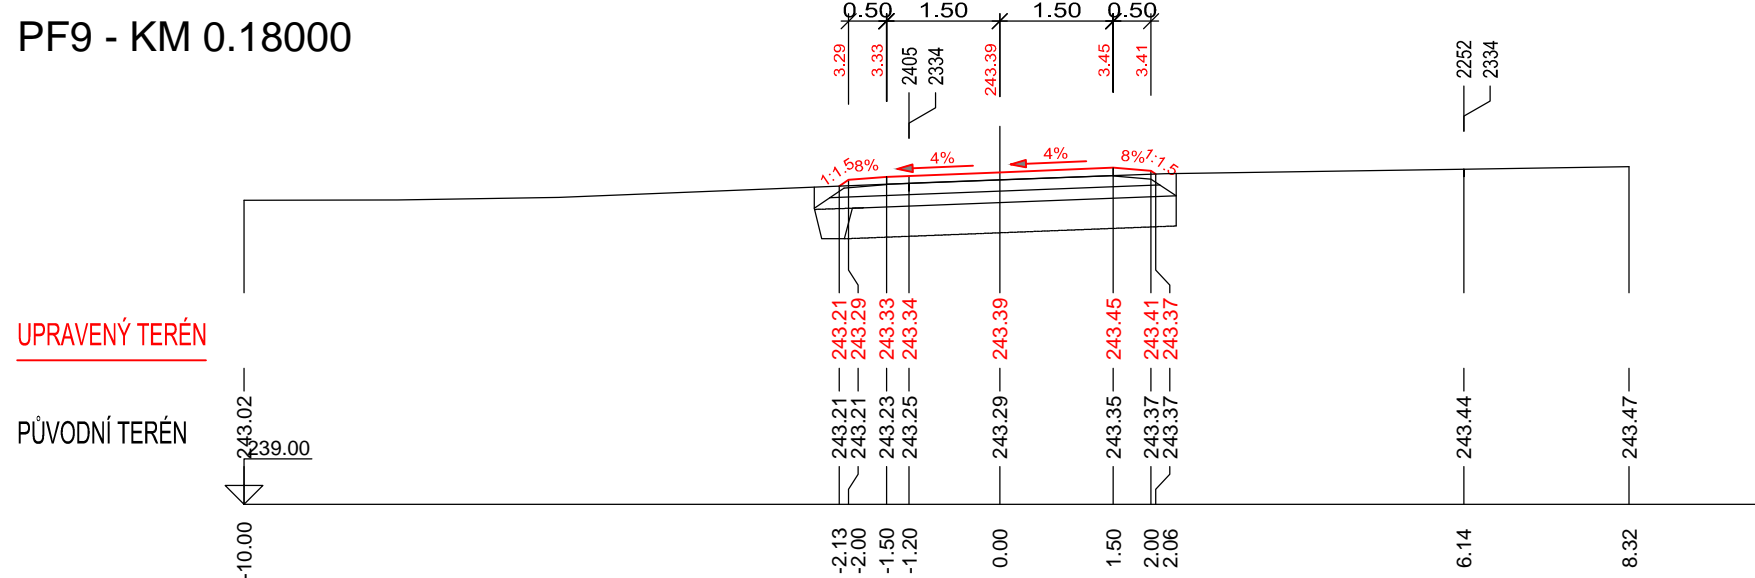

VYPRACOVAL		ZODP. PROJEKTANT		VED. PROJEKTANT		 vodohospodářský atelier s.r.o., Roženec 54, 644 00 Brno	
Ing. Lach		Ing. Lach		Ing. Hráček			
KRAJ	Jihomoravský		K.Ú.	Kostelec u Kyjova		ZAK.ČÍSLO	15/22
STAVEBNÍK		ČR-SPÚ, KPÚ PRO JIHO MORAVSKÝ KRAJ, POBOČKA HODONÍN				DATUM	11/2022
STAVBA AKCE		POLNÍ CESTY C7 A C20 V K.Ú. KOSTELEČ U KYJOVA SO 101 – POLNÍ CESTA C7 V K.Ú. KOSTELEČ U KYJOVA				STUPEŇ	DSP, DPS
OBJEKT						FORMÁT	5x44
OBSAH						MĚŘITKO	1:100
						PŘÍLOHA Č.	PARÉ Č.
						D.1.4	