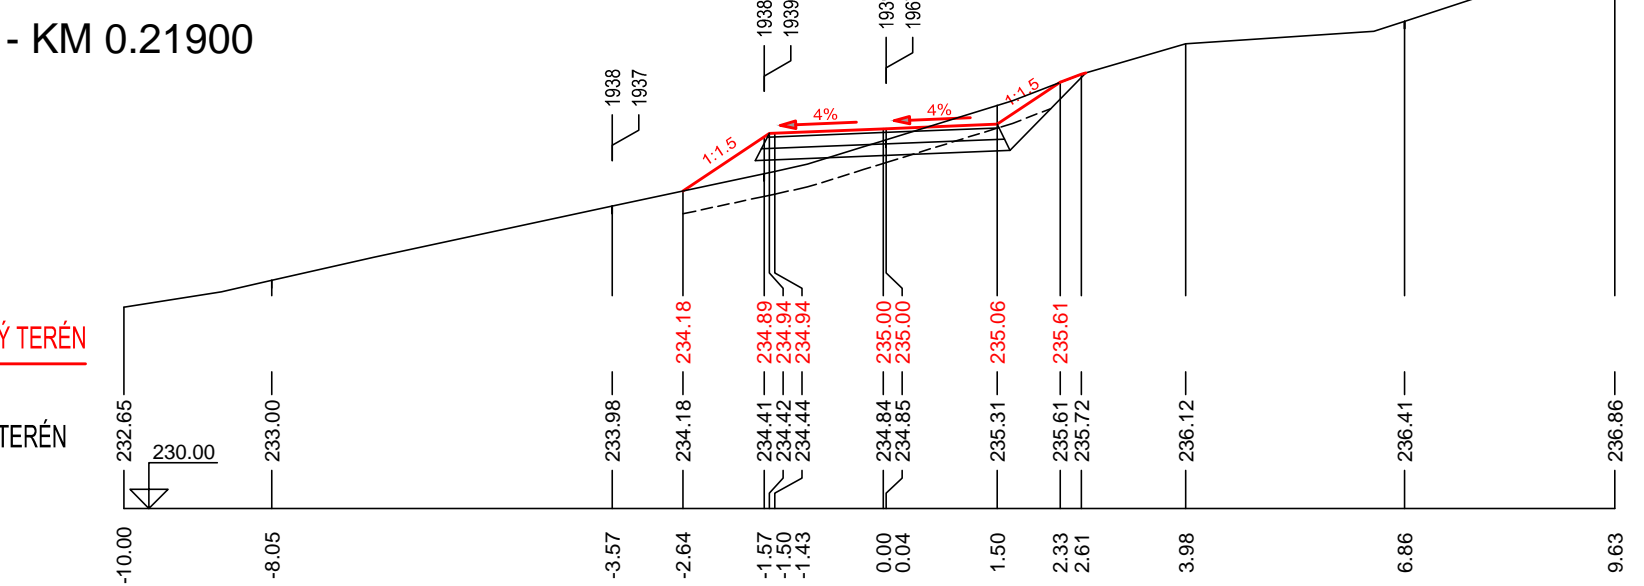
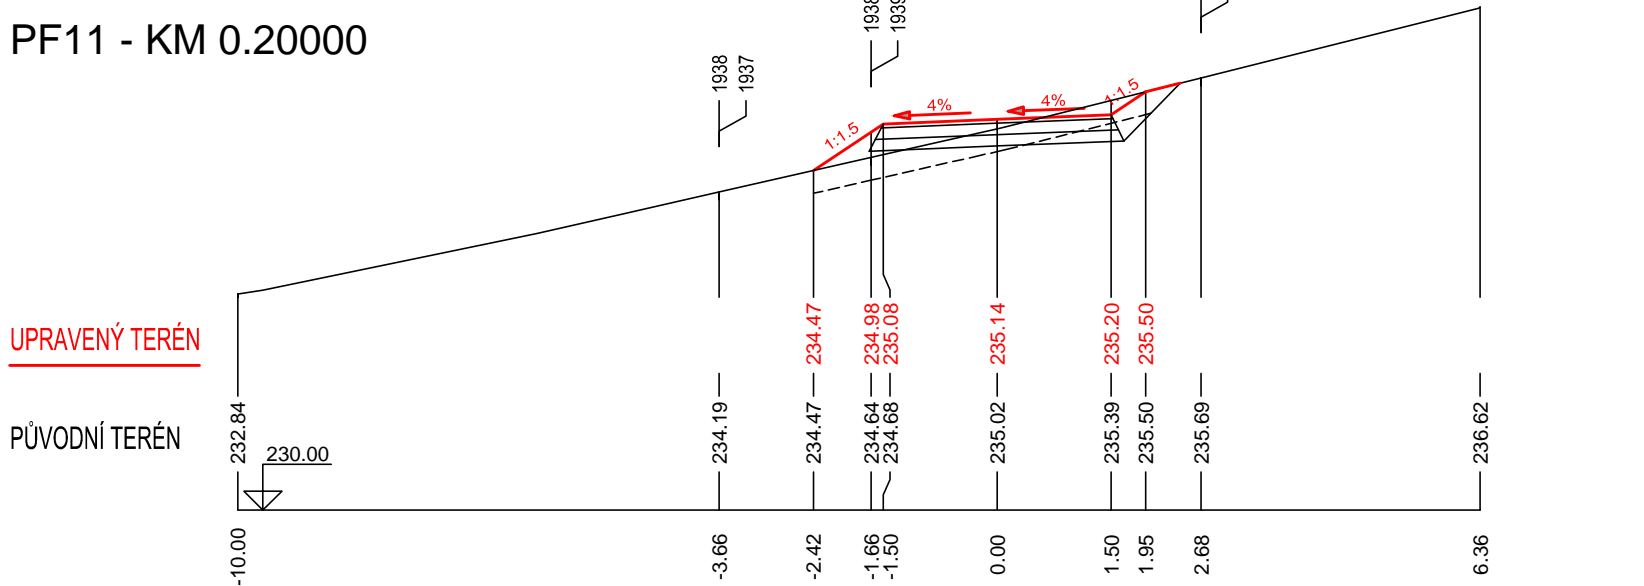
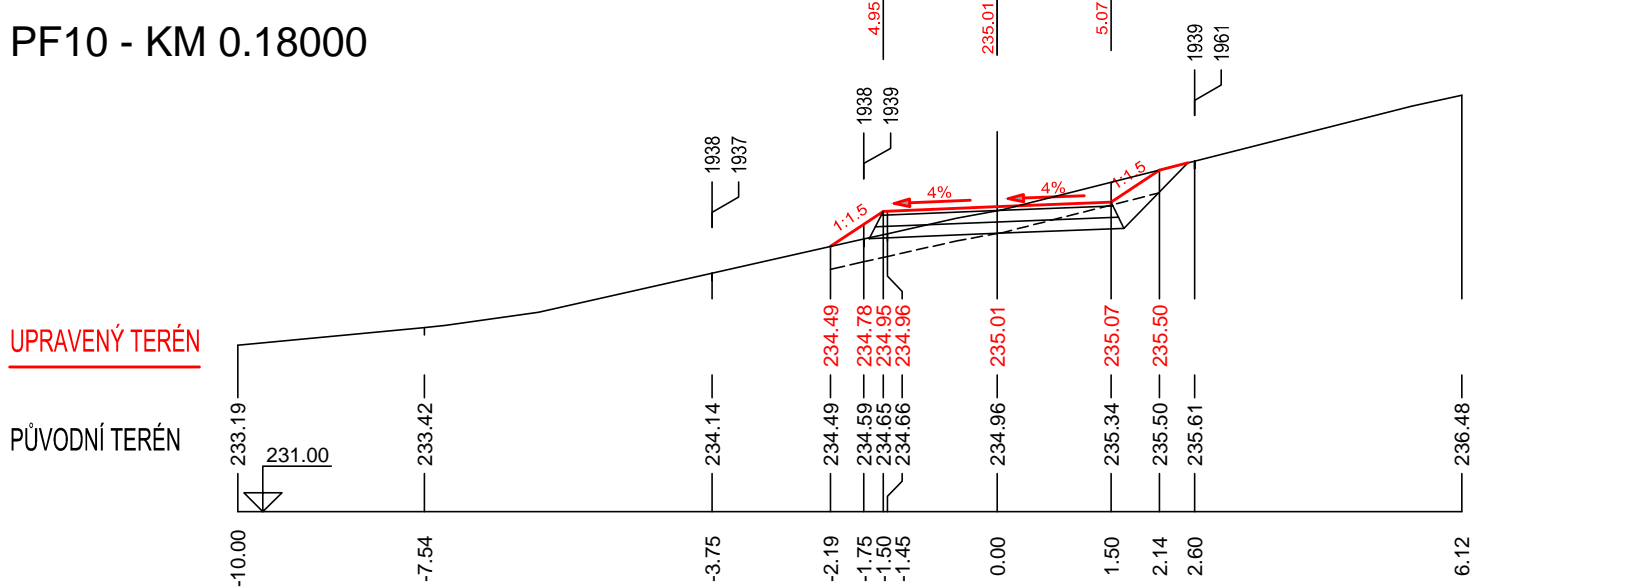
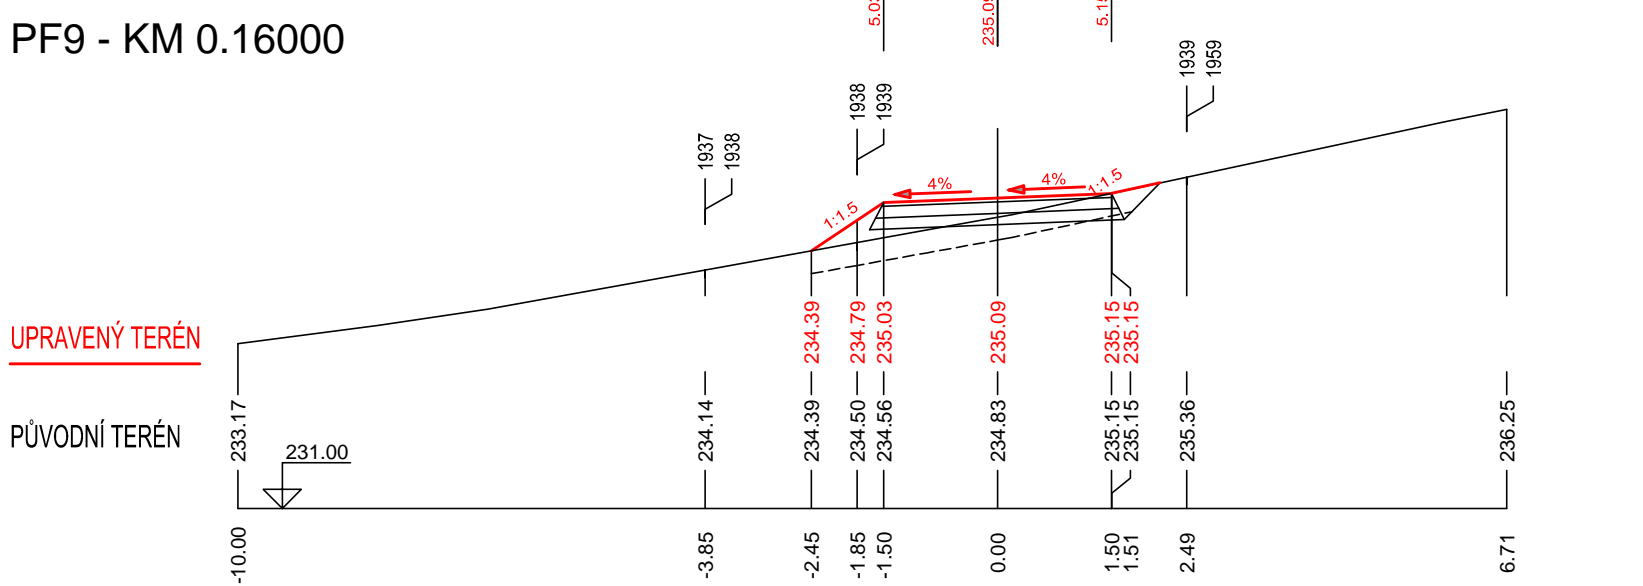
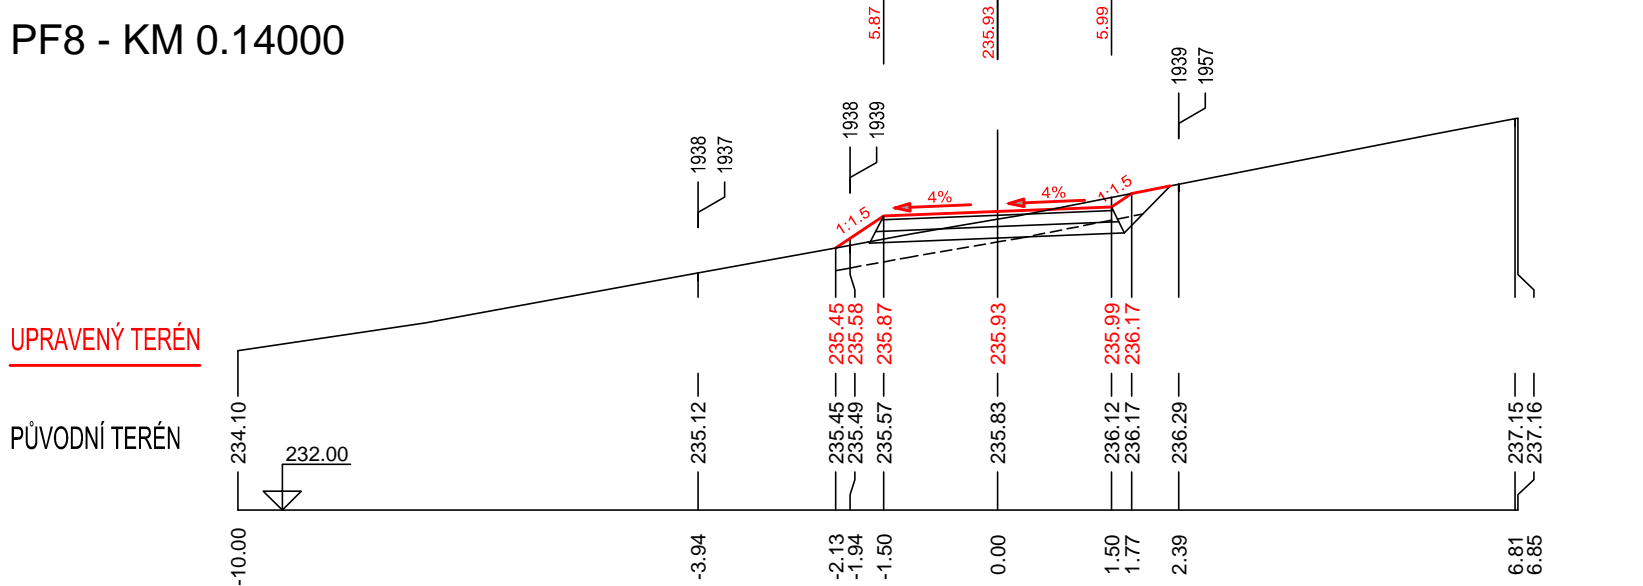
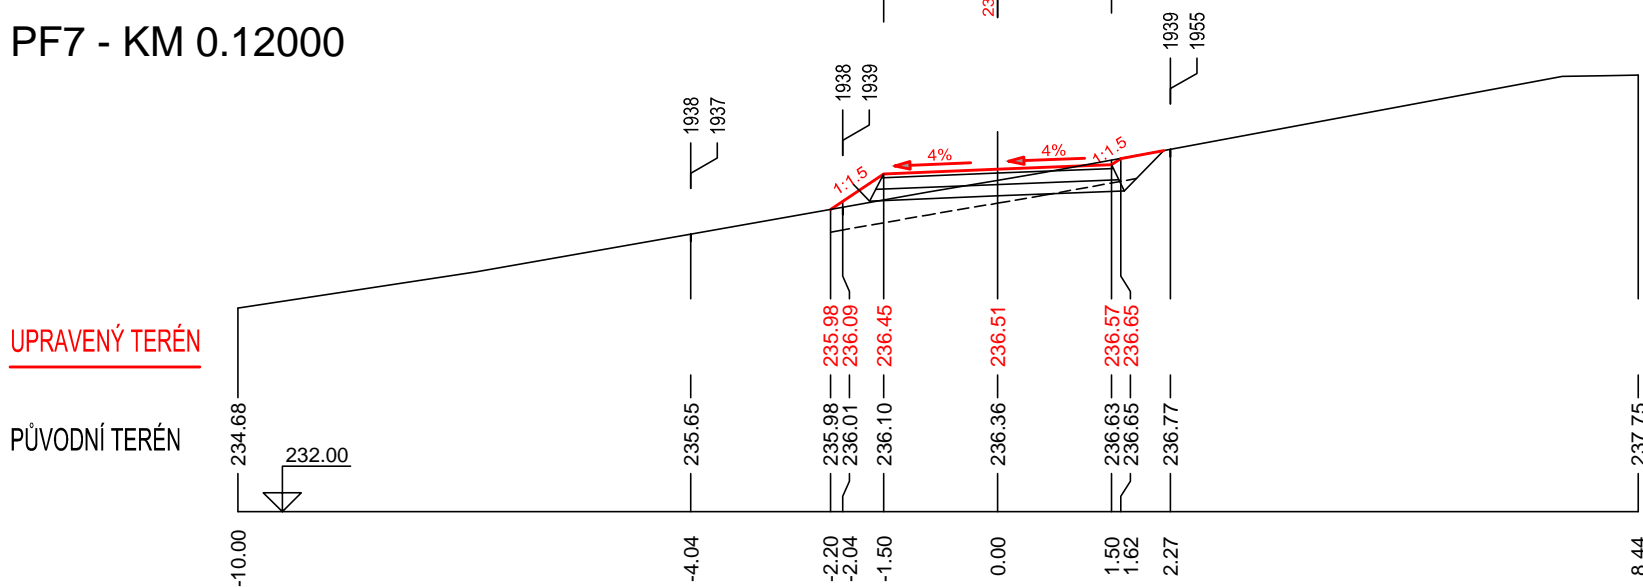
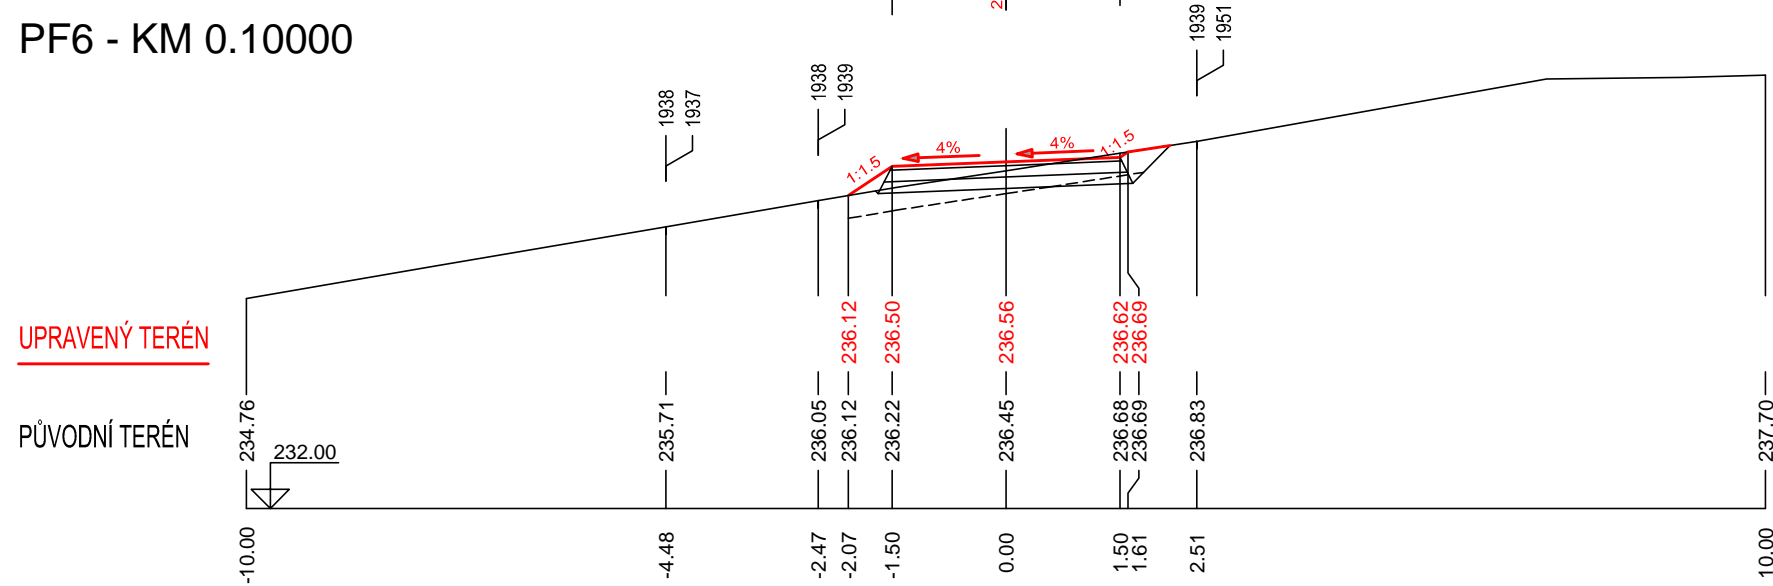
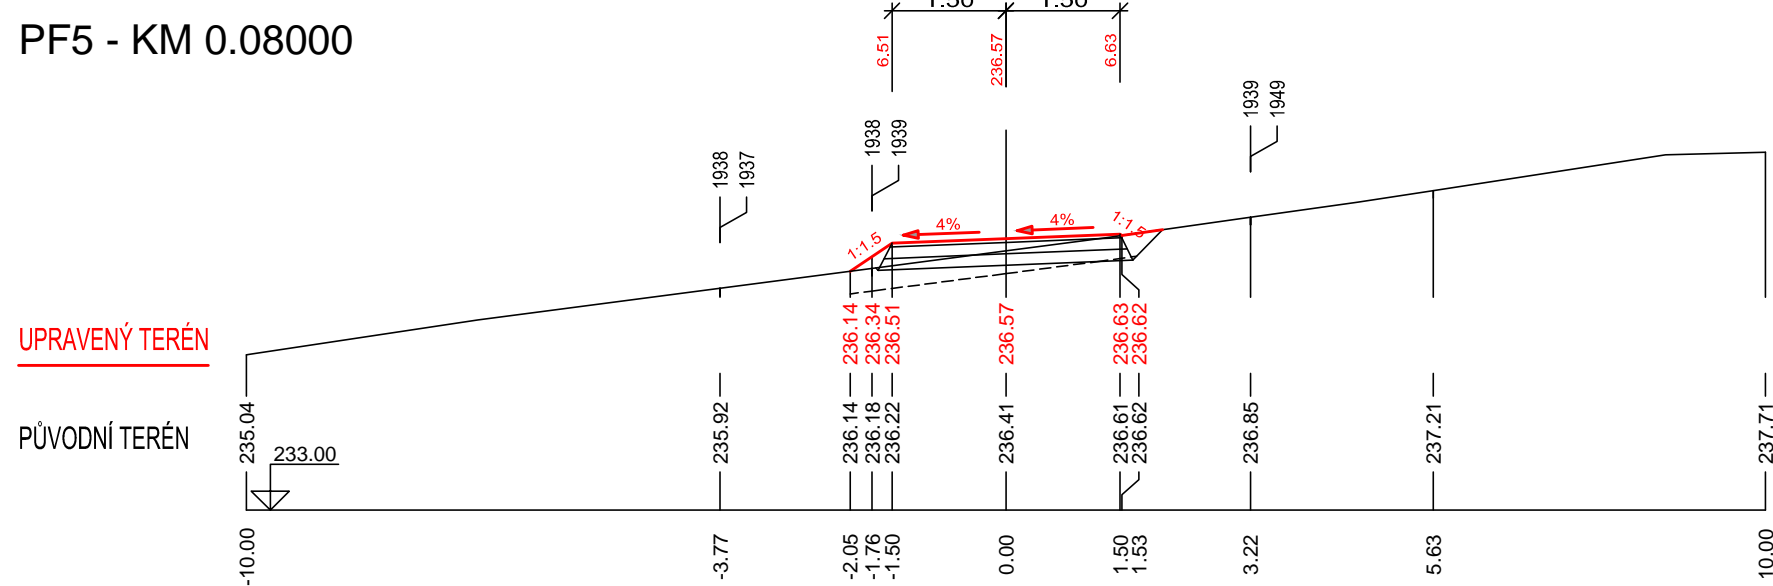
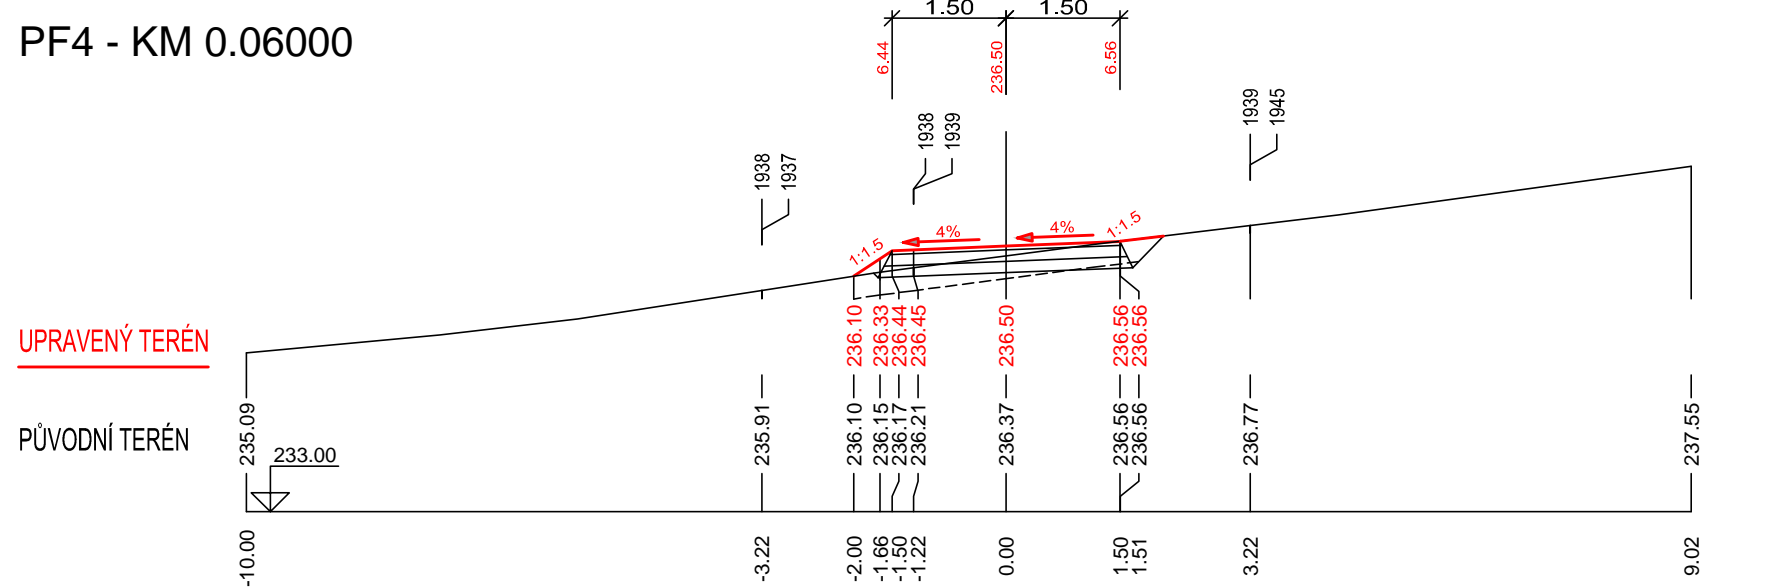
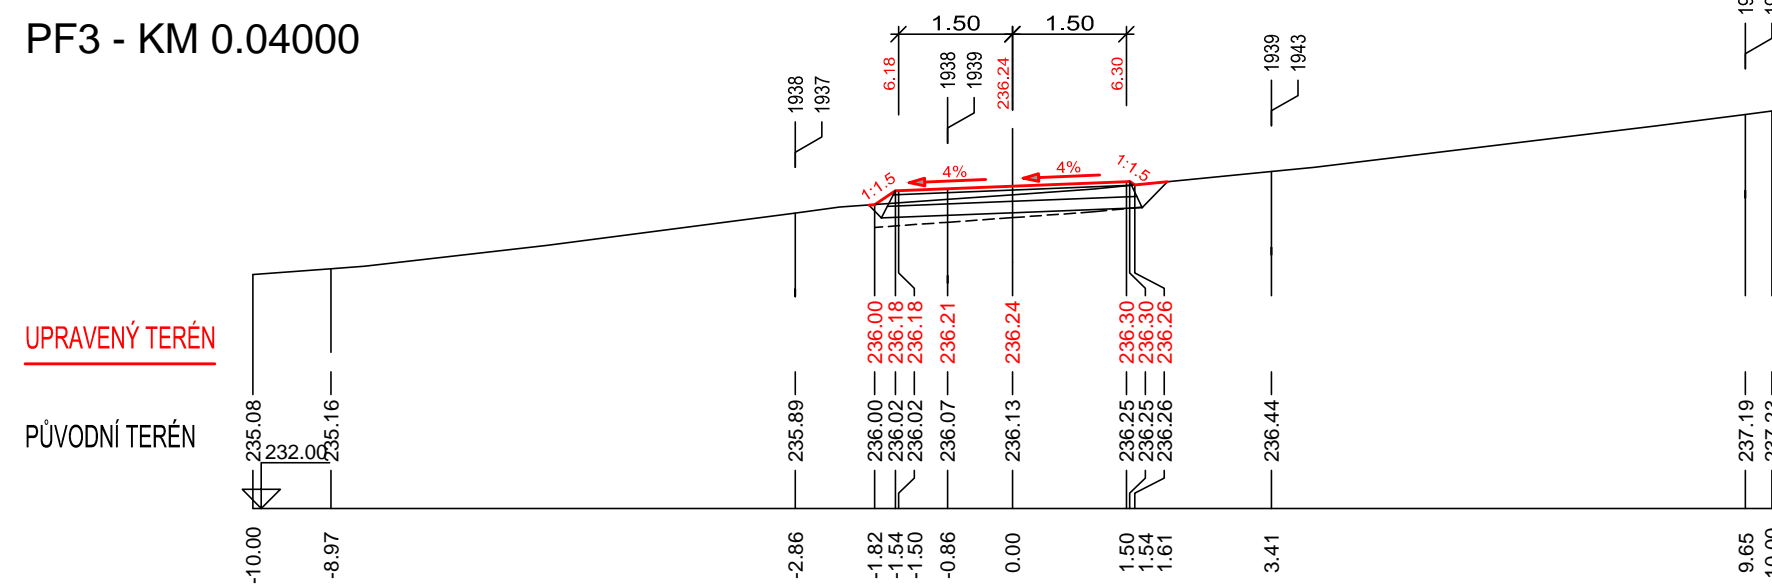
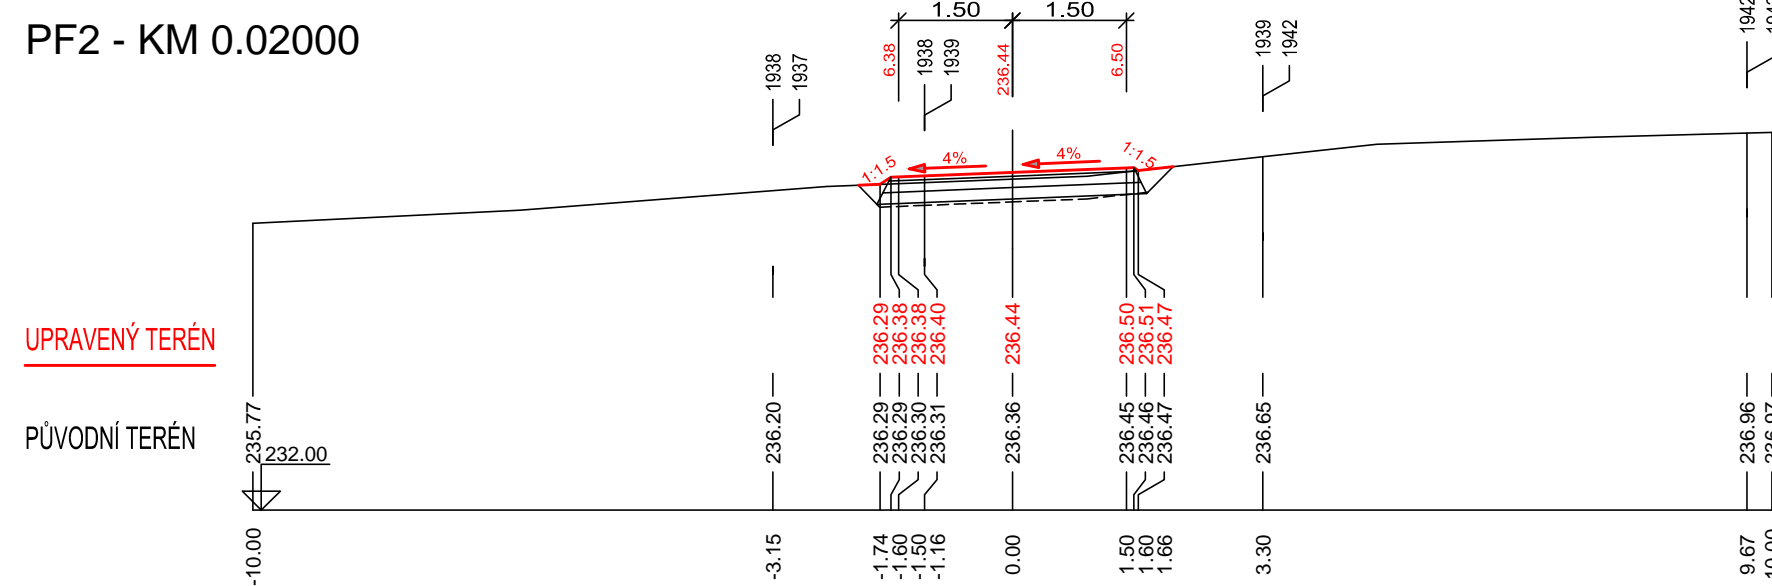



[illegible]

VYPRACOVAL		ZODP. PROJEKTANT	VED. PROJEKTANT	<div></div> <div>vodohospodářský ateliér s.r.o., Ražebec 54, 644 00 Brno</div>	
Ing. Coufalová			Ing. Hrášek		
KRAJ	JIHOMORAVSKÝ	K.Ú.	KOSTELEČ V KYJOVA	ARČ./ČÍSLO	16/22
INVESTOR	ČR–SPÚ, KPÚ PRO JIHOMORAVSKÝ KRAJ, P. HODONÍN			DATUM	11/2022
STAVBA AKCE	POLNÍ CESTY C11, ČÁST C23 SE ZP1, C36 A C37 V K.Ú KOSTELEČ V KYJOVA			STUPEŇ	DSP, DPS
				FORMÁT	5A4
				MĚŘÍTKO	1:100
OBJEKT	SO 103 POLNÍ CESTA C36			PŘÍLOHA č.	PARÉ č.
OBSAH	PŘÍČNÉ ŘEZY			D.3.4.	