




VZOROVÝ PŘÍČNÝ ŘEZ POLNÍ CESTY C11
M 1:50

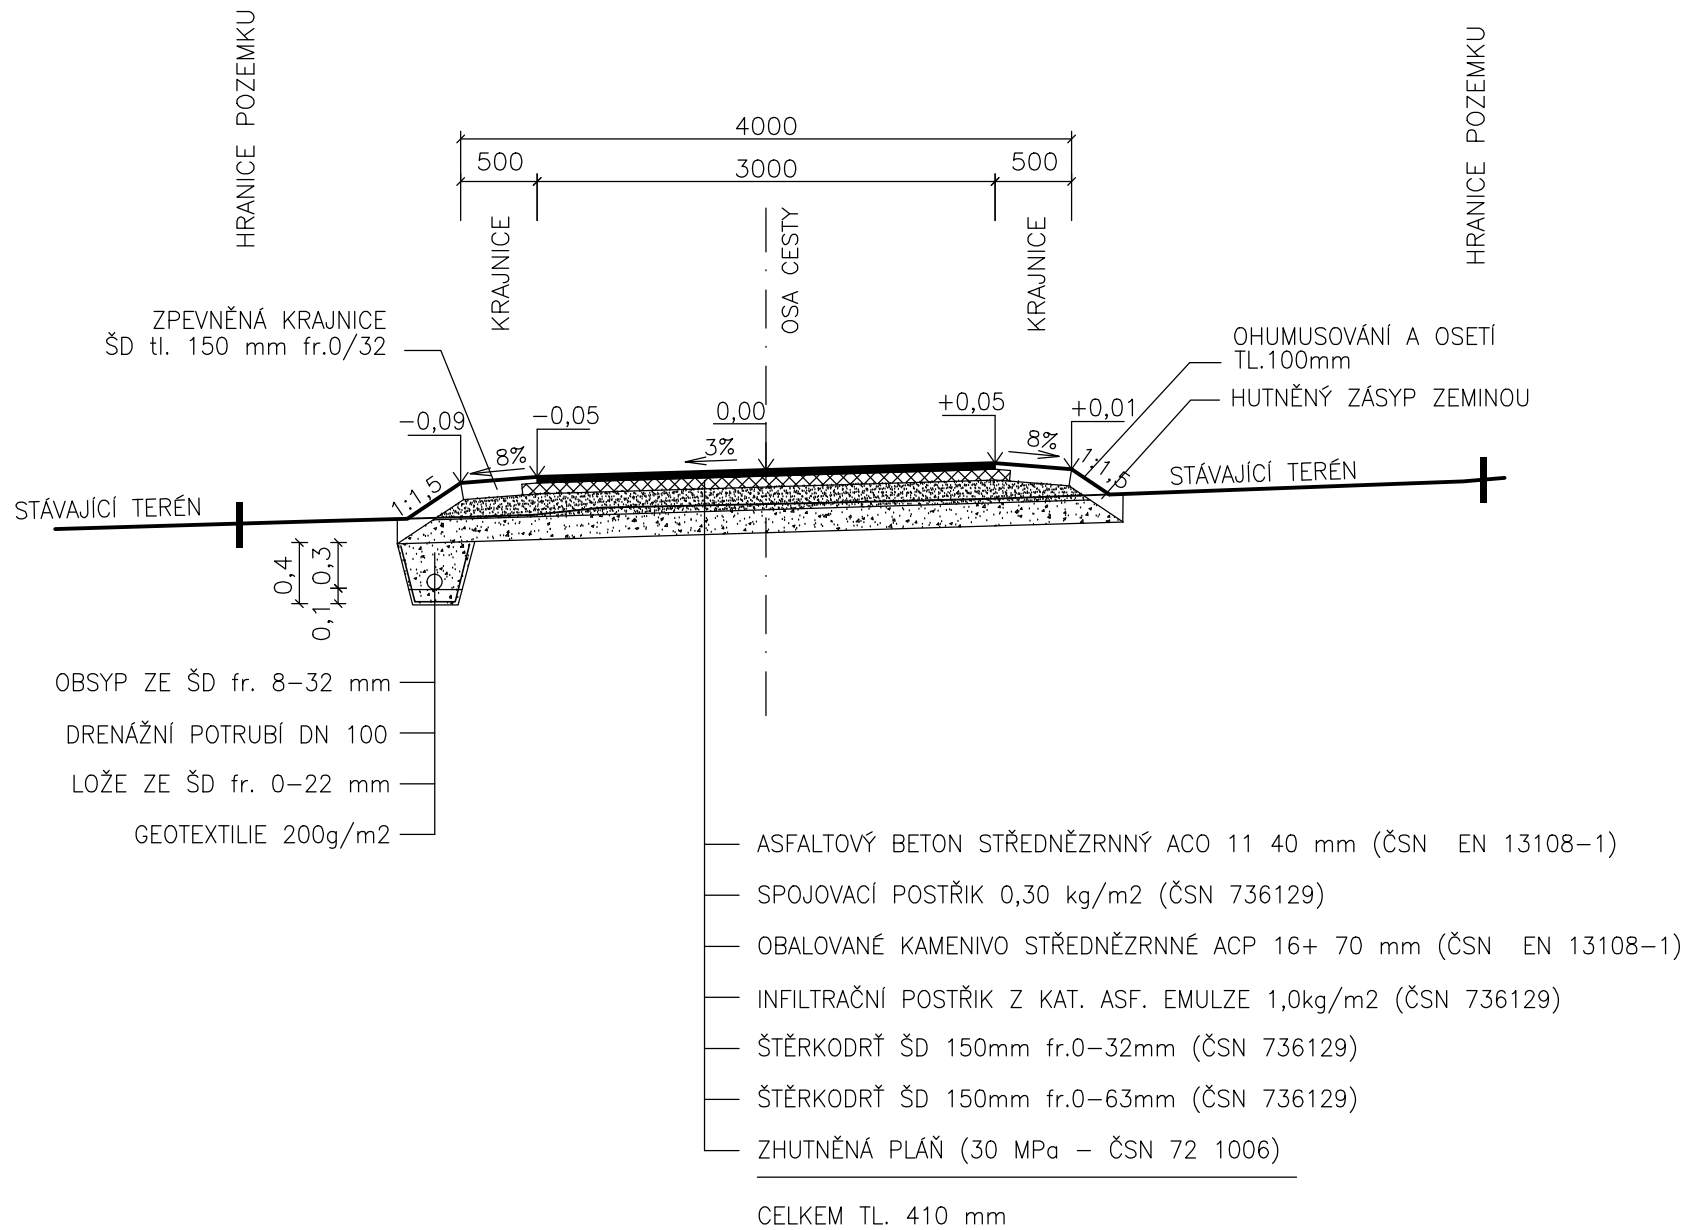


BEZ KRAJNICE
KM 0,082 – 0,142

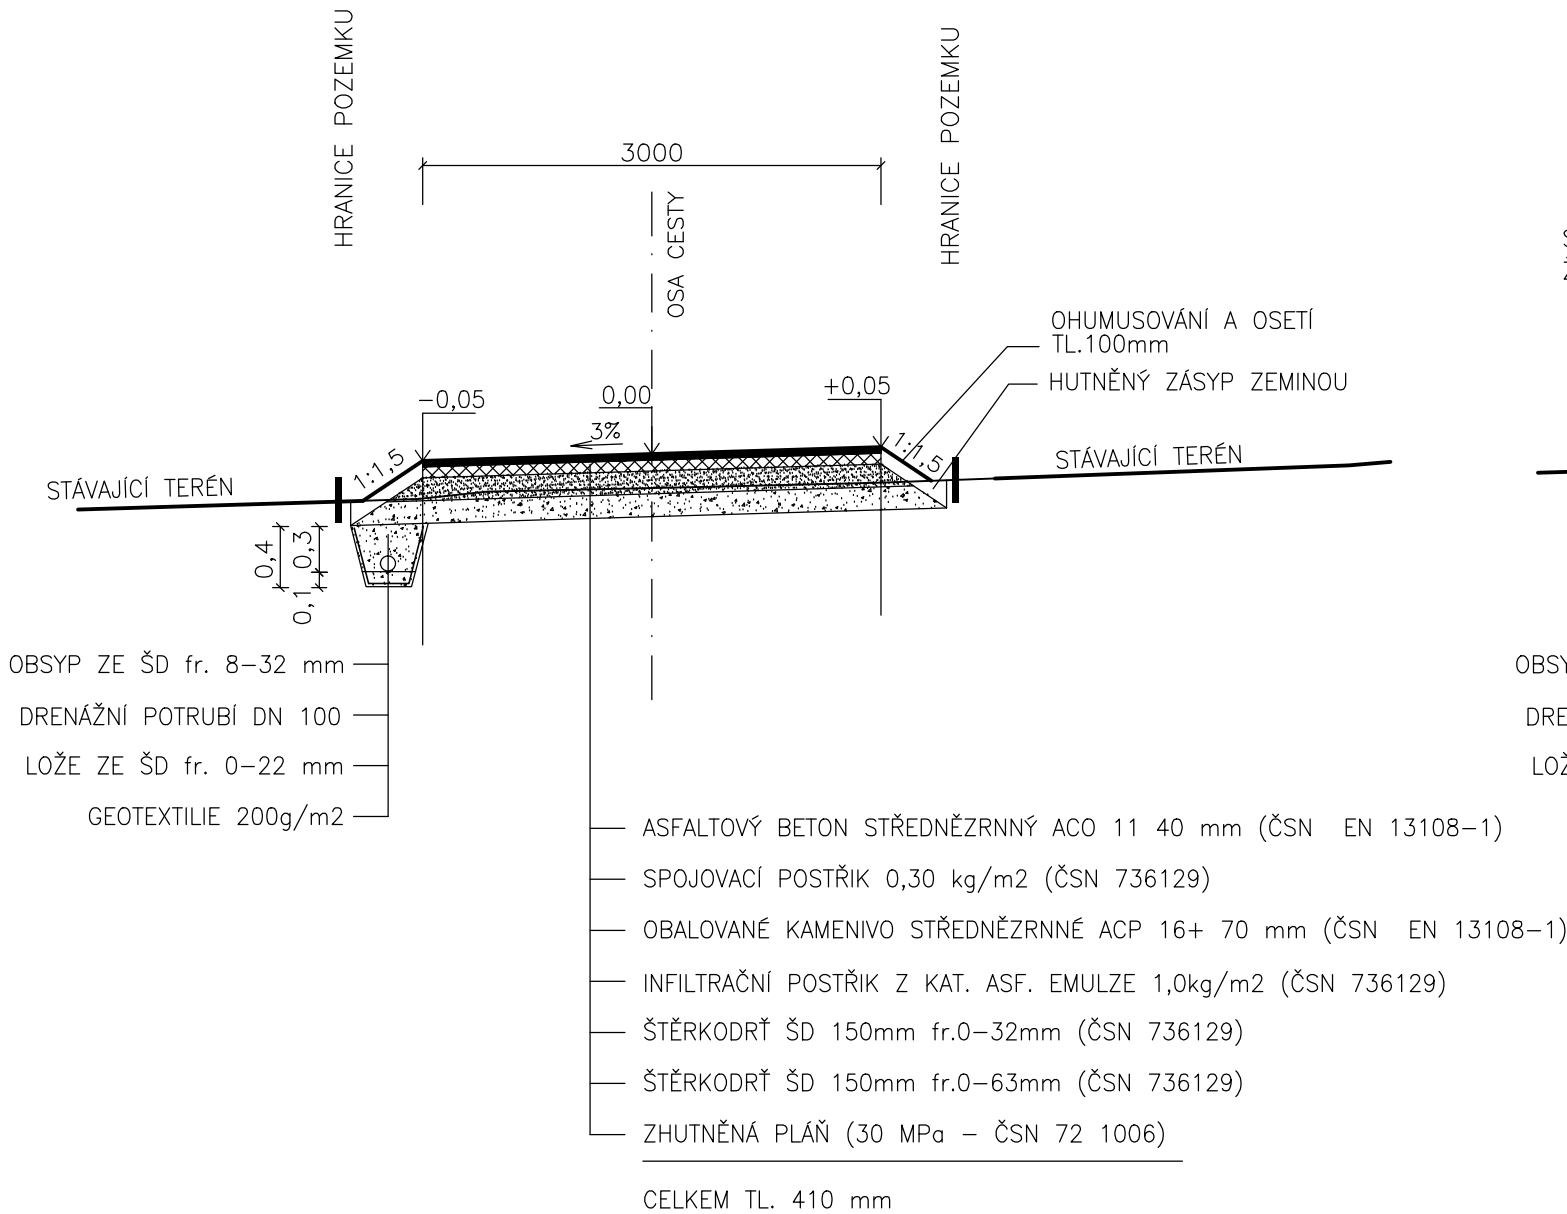

KRAJNICE ZE ŽULOVÝCH KOSTEK
KM 0,362 30 – 0,402 50

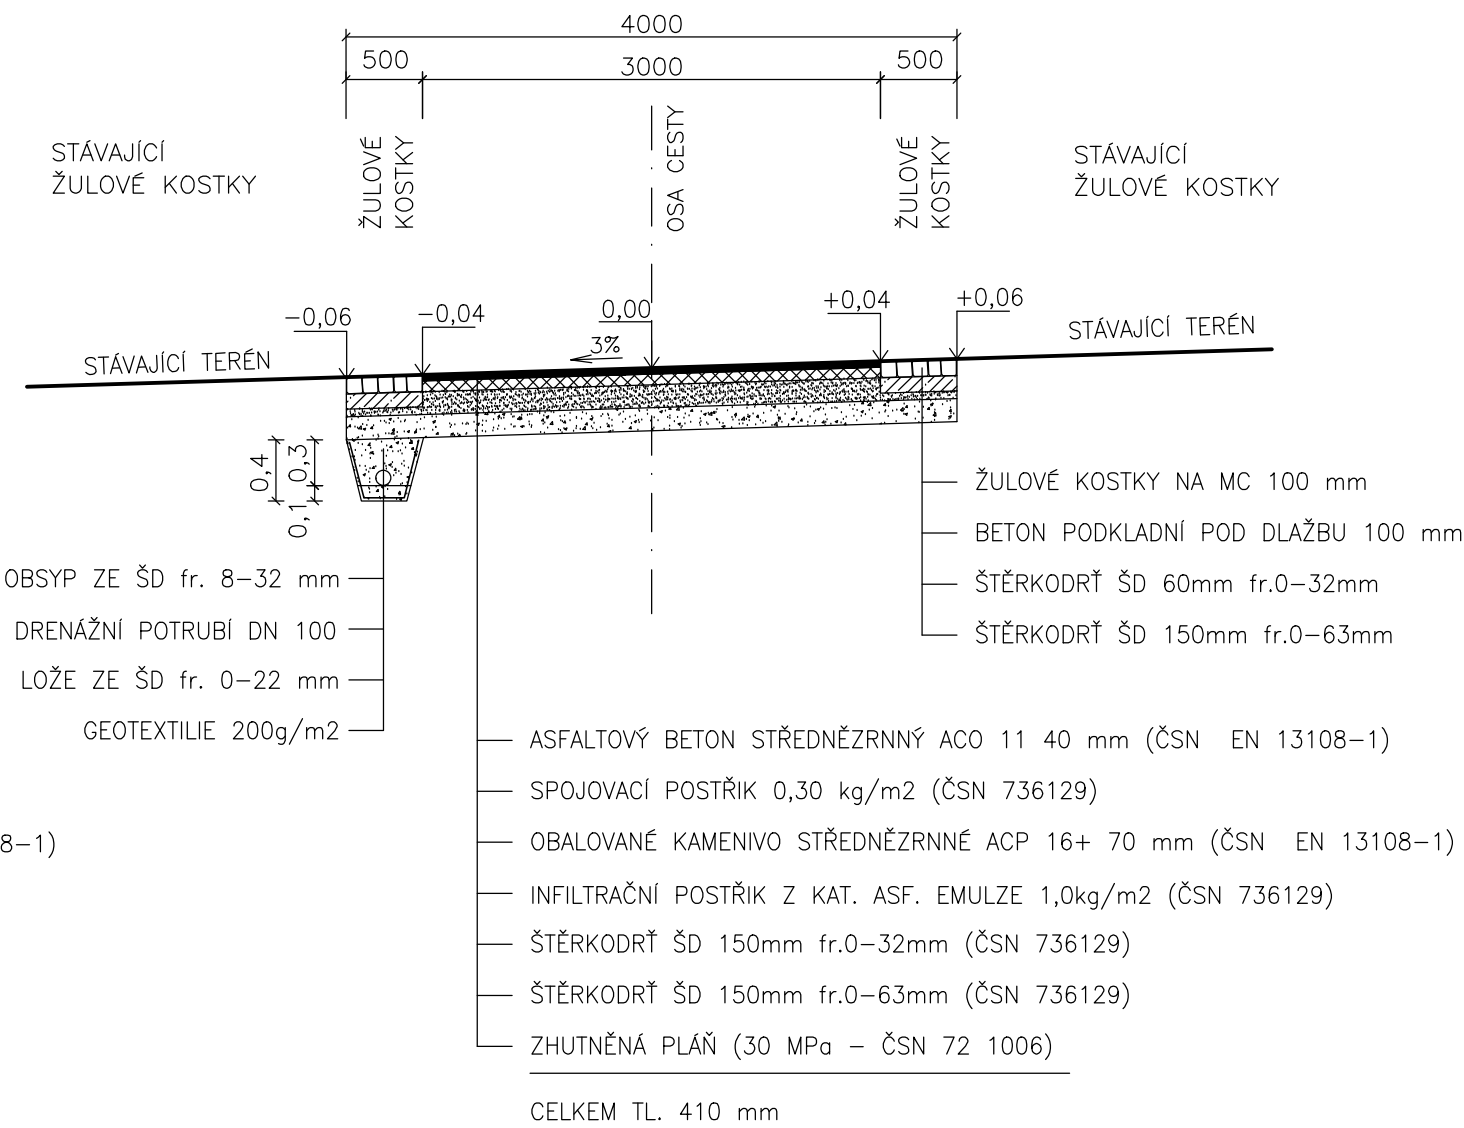

VYPRACOVAL		ZODP. PROJEKTANT		VED. PROJEKTANT		 vodohospodářský atelier s.r.o., Růženeč 54, 644 00 Brno	
Ing. Coufalová		Ing. Coufalová		Ing. Hráček			
KRAJ	JIHOMORAVSKÝ		K.Ú.	KOSTELEC U KYJOVA		ARCH.ČÍSLO	16/22
INVESTOR		ČR–SPÚ, KPÚ PRO JIHOMORAVSKÝ KRAJ, P. HODONÍN				DATUM	11/2022
STAVBA AKCE		POLNÍ CESTY C11, ČÁST C23 SE ZP1, C36 A C37 V K.Ú KOSTELEC U KYJOVA				STUPEŇ	DSP, DPS
						FORMÁT	3A4
						MĚŘITKO	1:50
OBJEKT	SO 101 POLNÍ CESTA C11				PŘÍLOHA Č.	PARÉ Č.	
OBSAH	VZOROVÉ PŘÍČNÉ ŘEZY				D.1.3.		