



1939
OSTATNÍ PLOCHA

POLNÍ CESTA C36
1969
1939
PROPUSTEK P25

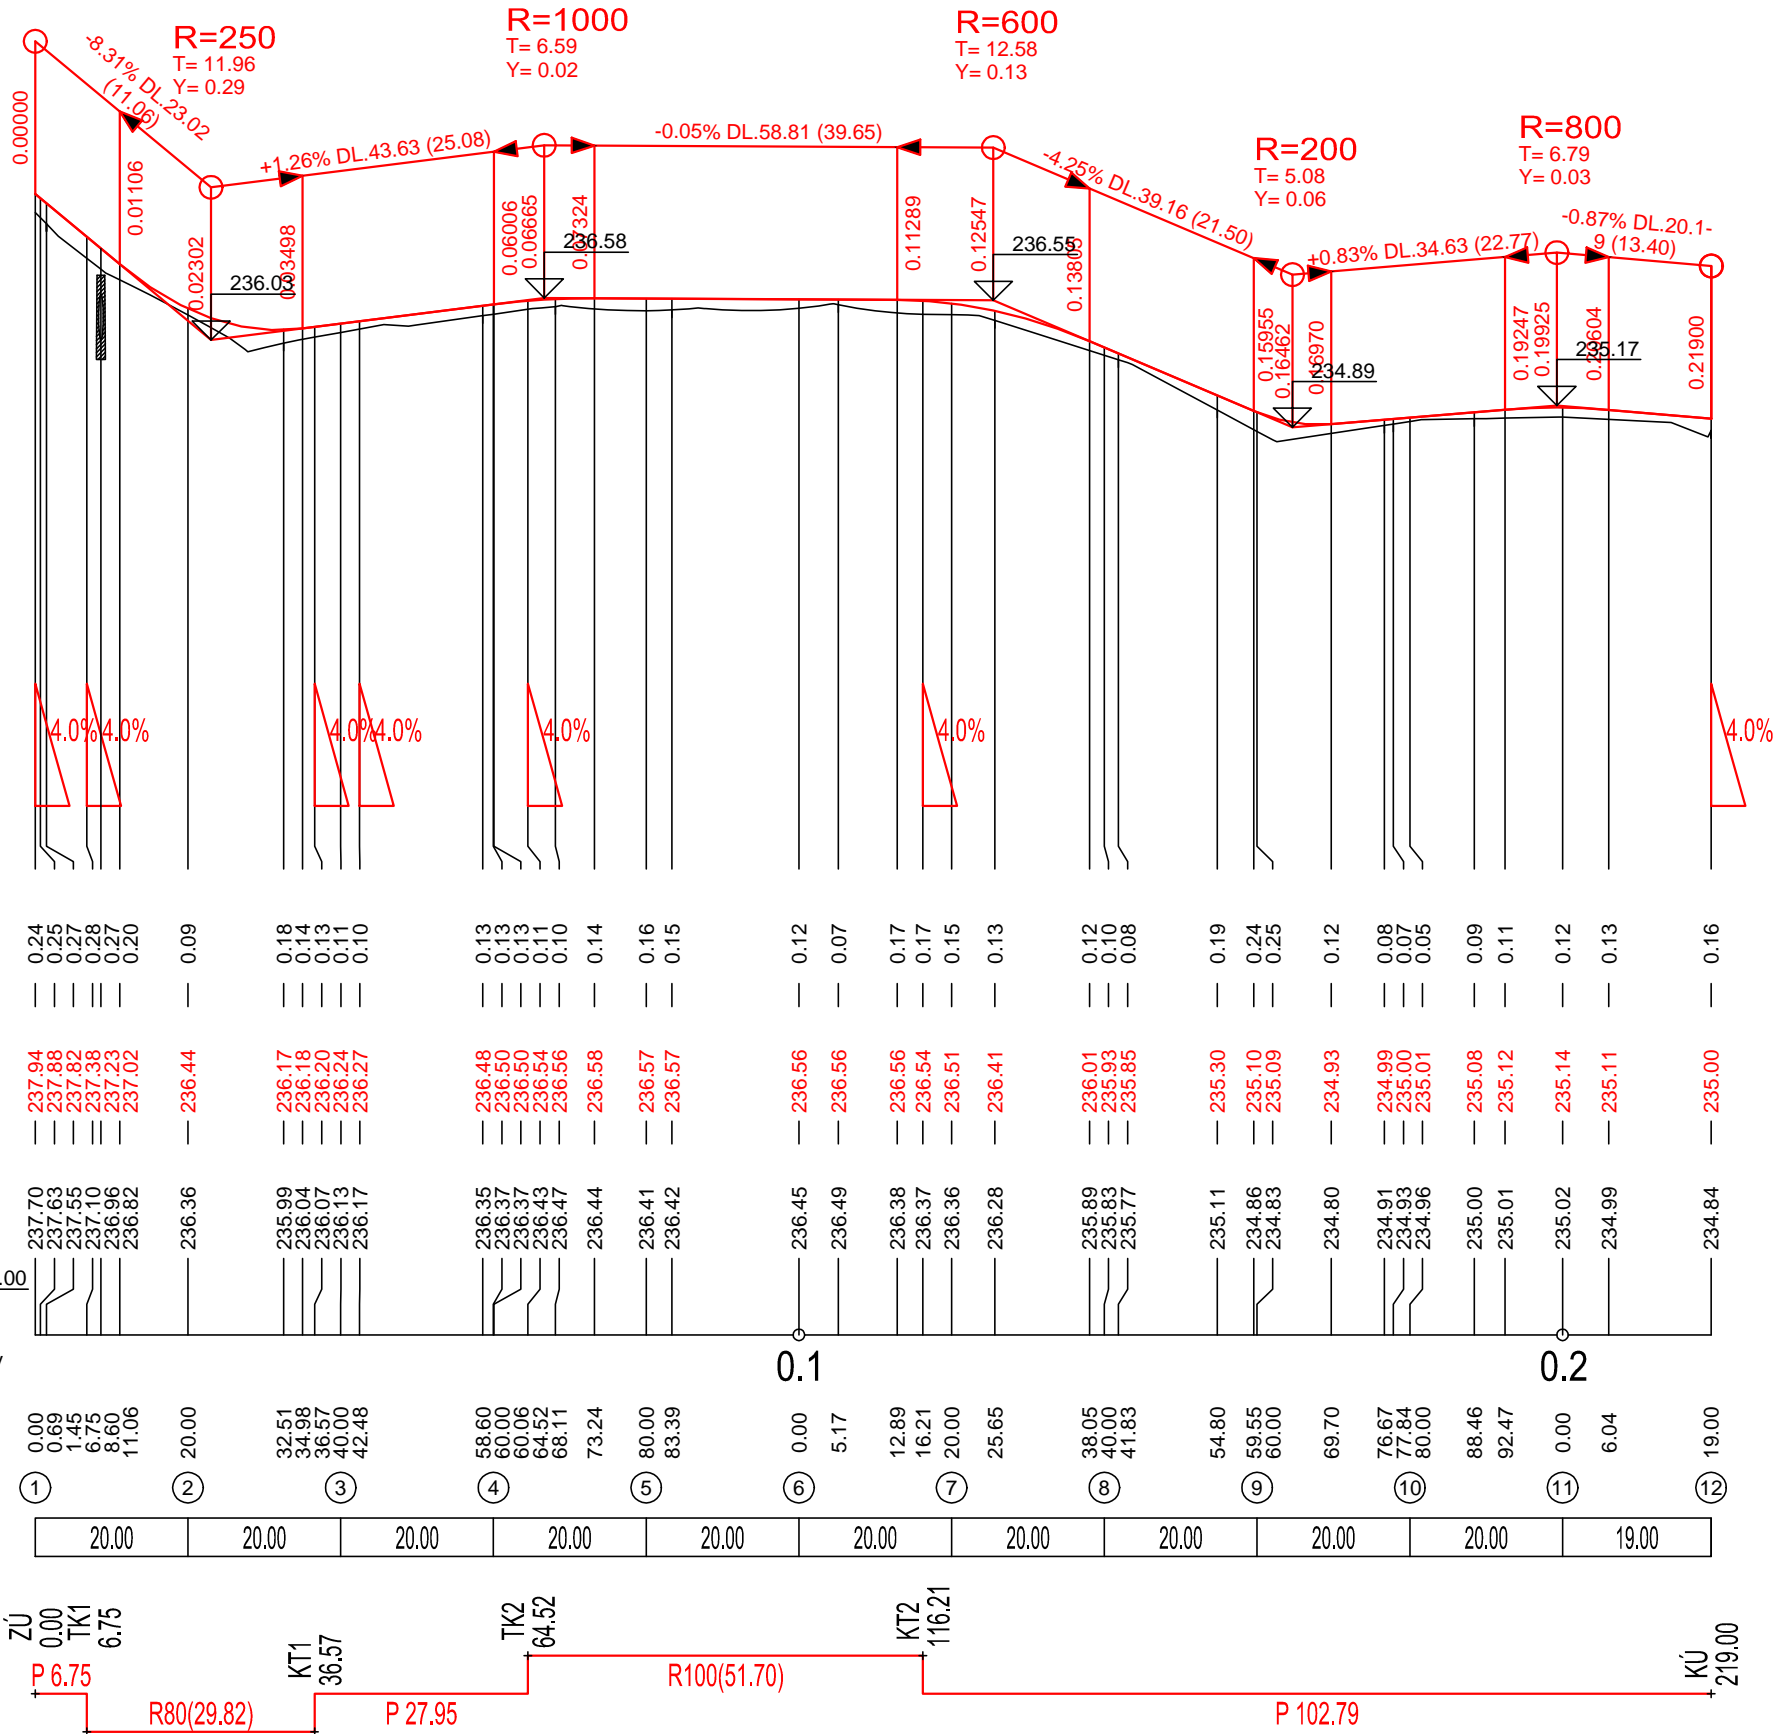

SMĚROVÉ POMĚRY

VYPRACOVAL	ZODP. PROJEKTANT		VED. PROJEKTANT		 vodohospodářský ateliero s.r.o., Růženec 54, 644 00 Brno
Ing. Coufalová	Ing. Coufalová		Ing. Hráček		
KRAJ	JIHOMORAVSKÝ	K.Ú.	KOSTELEC U KYJOVA		
INVESTOR	ČR-SPÚ, KPÚ PRO JIHOMORAVSKÝ KRAJ, P. HODONÍN		ARCH.ČÍSLO 16/22		
STAVBA AKCE	POLNÍ CESTY C11, ČÁST C23 SE ZP1, C36 A C37 V K.Ú KOSTELEC U KYJOVA SO 103 POLNÍ CESTA C36 PODÉLNÝ PROFIL			DATUM	11/2022
				STUPEŇ	DSP, DPS
				FORMÁT	2A4
				MĚŘÍTKO	1:1000/100
OBJEKT				PŘÍLOHA Č.	PARÉ Č.
OBSAH				D.3.2.	