

KATASTRÁLNÍ ÚZEMÍ
ČÍSLO PARCELY

M 1:250/100

ČÍSLO PF

NOVÝ STAV

LEVÝ BŘEH


PRAVÝ BŘEH

DNO KORYTA


SROVNÁVACÍ ROVINA
STANIČENÍ V KM

STANIČENÍ V M

SPÁD NA DÉLKU [m]
CELKOVÁ DÉLKA [m]

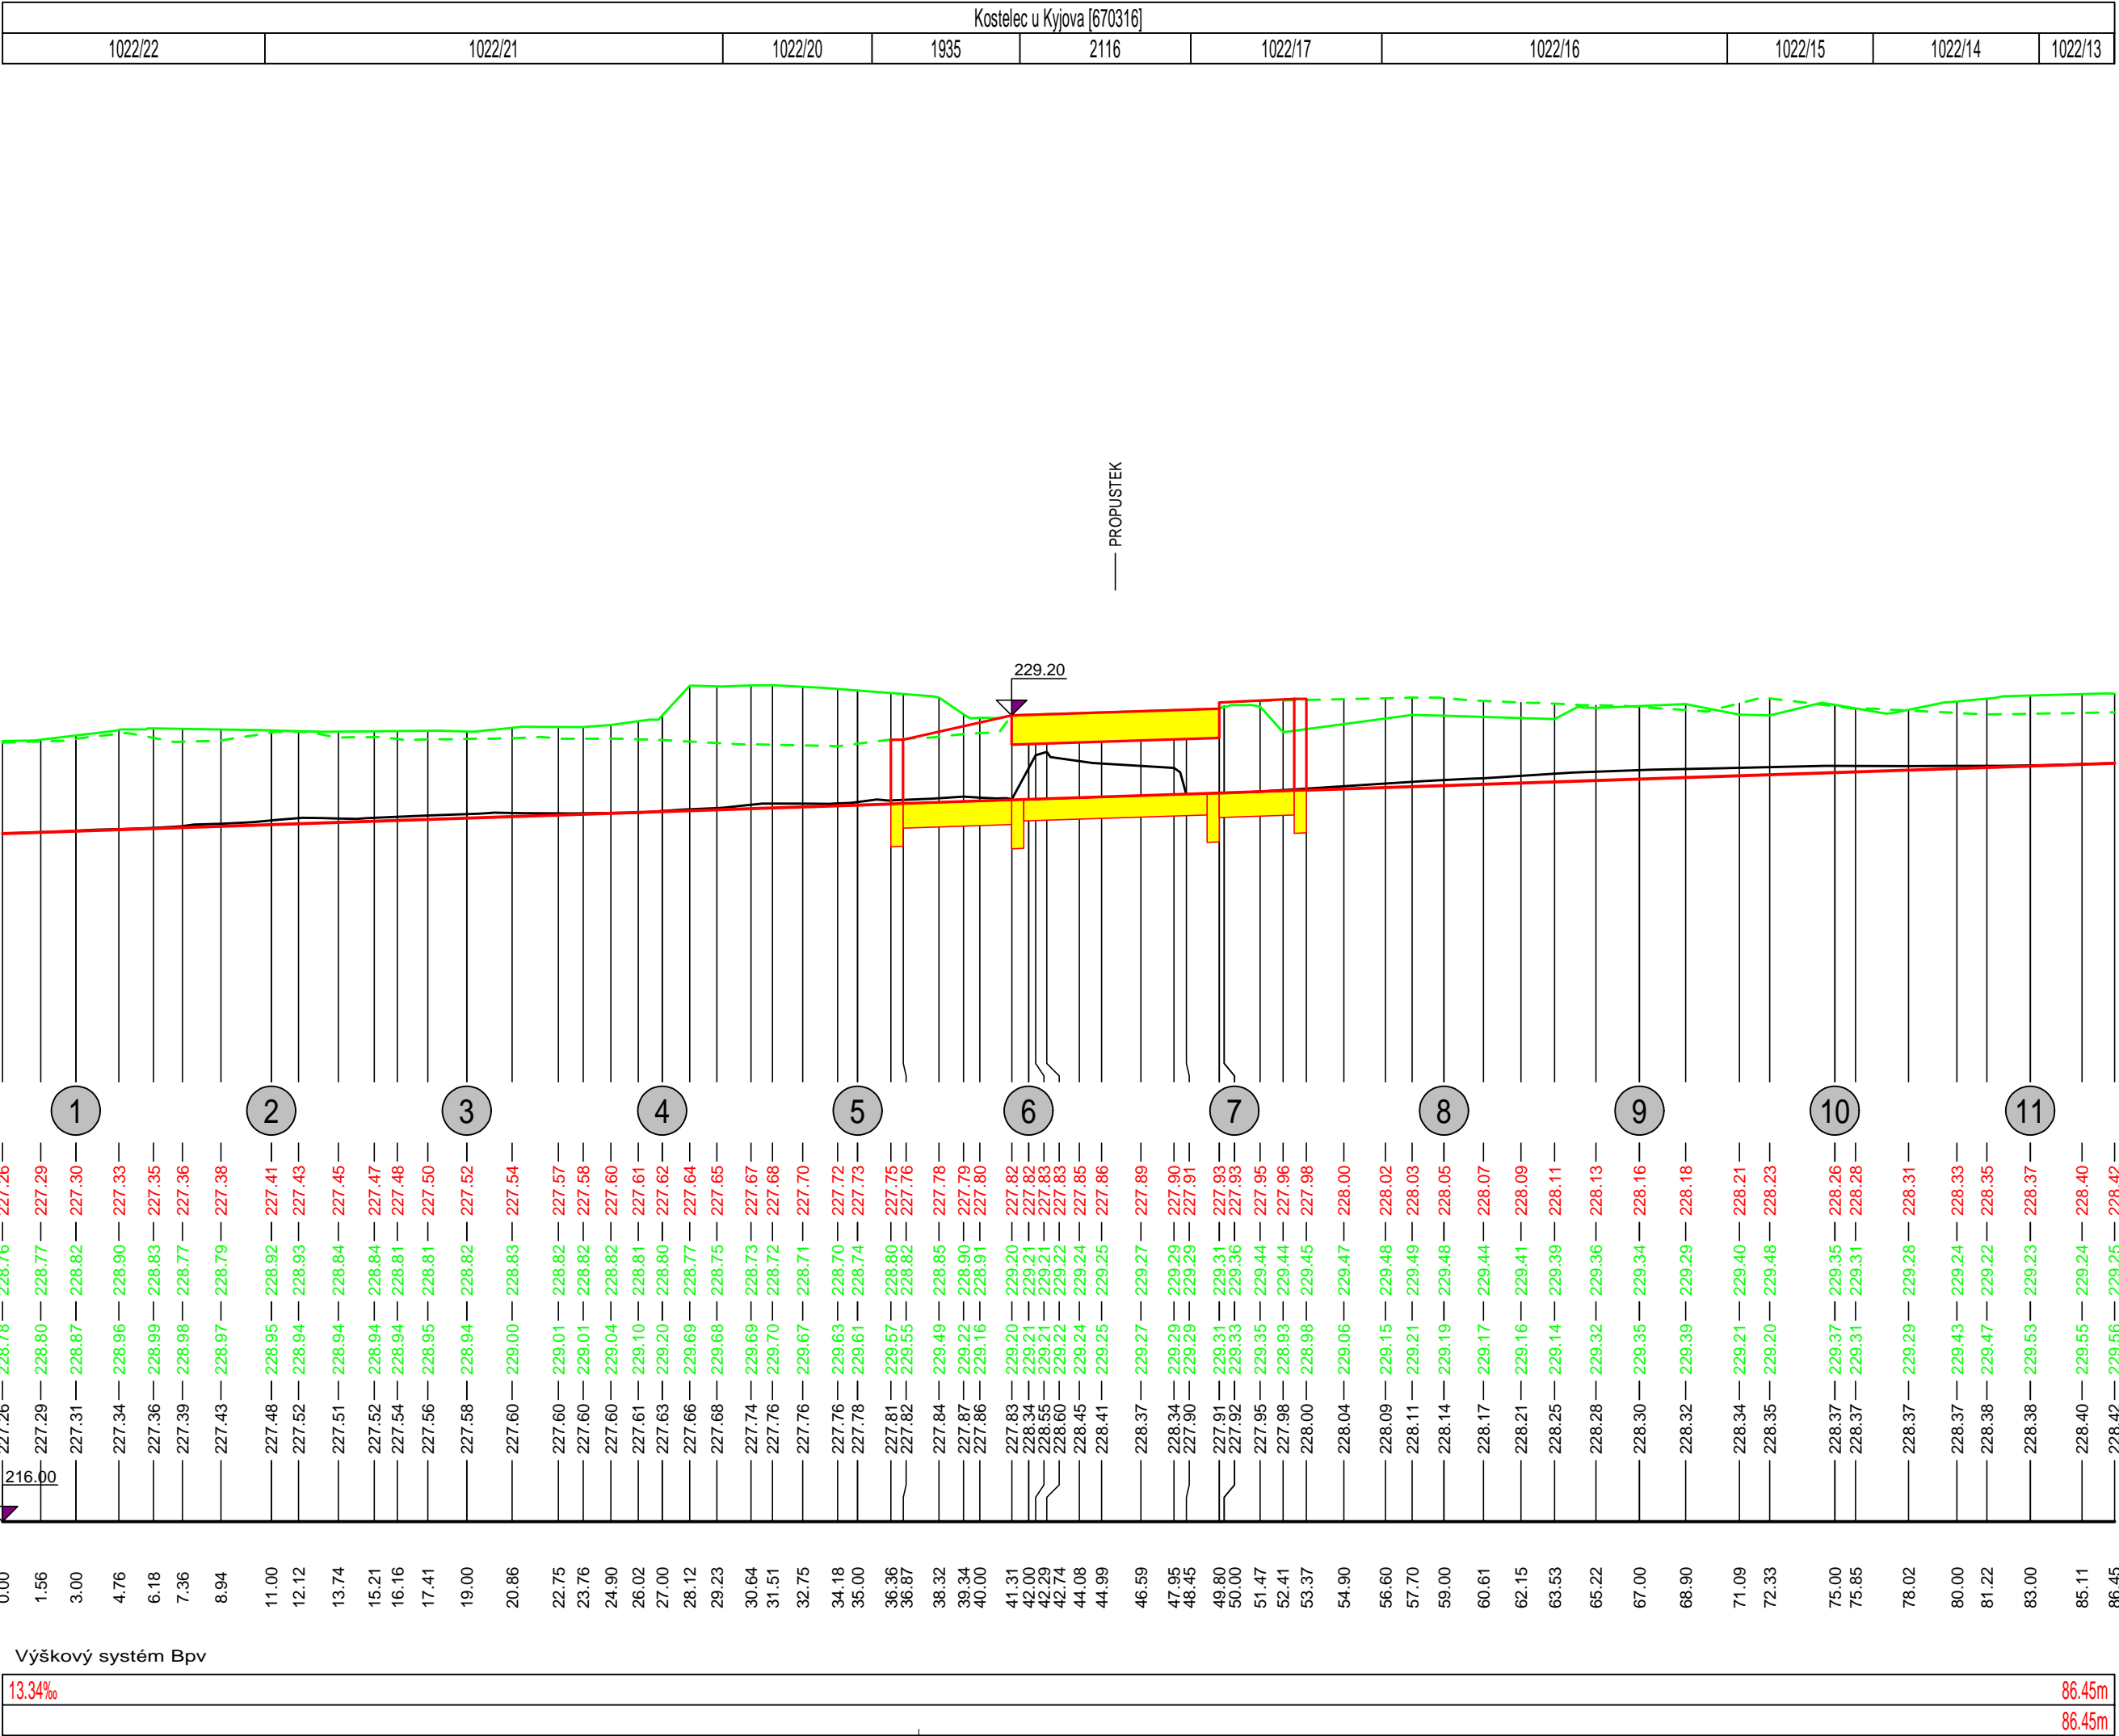

Výškový systém Balt po vyrovnání, souřadnicový systém S-JTSK

Ing. KAREL VAŠTÍK, projektování vodních staveb							
ul. Lideřovská 14, 696 61 VNOROVY, Lideřovice tel. 518 328 168, mobil 603 853 613, e-mail: karel.vastik@tiscali.cz							
Vedoucí projektu		Ing.Karel Vašík	Vypracoval		Ing.Karel Vašík		
Zodpovědný projektant		Ing.Karel Vašík	Kontroloval				
Investor Obec Kostelec, Kostelec 260, 696 51 Kostelec							
Obec Kostelec		Katastr	Kostelec u Kyjova [670316]		Okres Hodonín		
Akce	Kostelec, rekonstrukce propustku P4 na toku Malšinka				Stupeň	DPS	
					Datum		
					Zakázkové číslo		59/2022
					Měřítko		1: 250/100
					Formát		3 xA4
SO					Výkres č.	Paré č.	
Obsah	PODÉLNÝ PROFIL TOKU				D.1.1.2	1	