


VZOROVÝ PŘÍČNÝ ŘEZ PRŮLEHEM

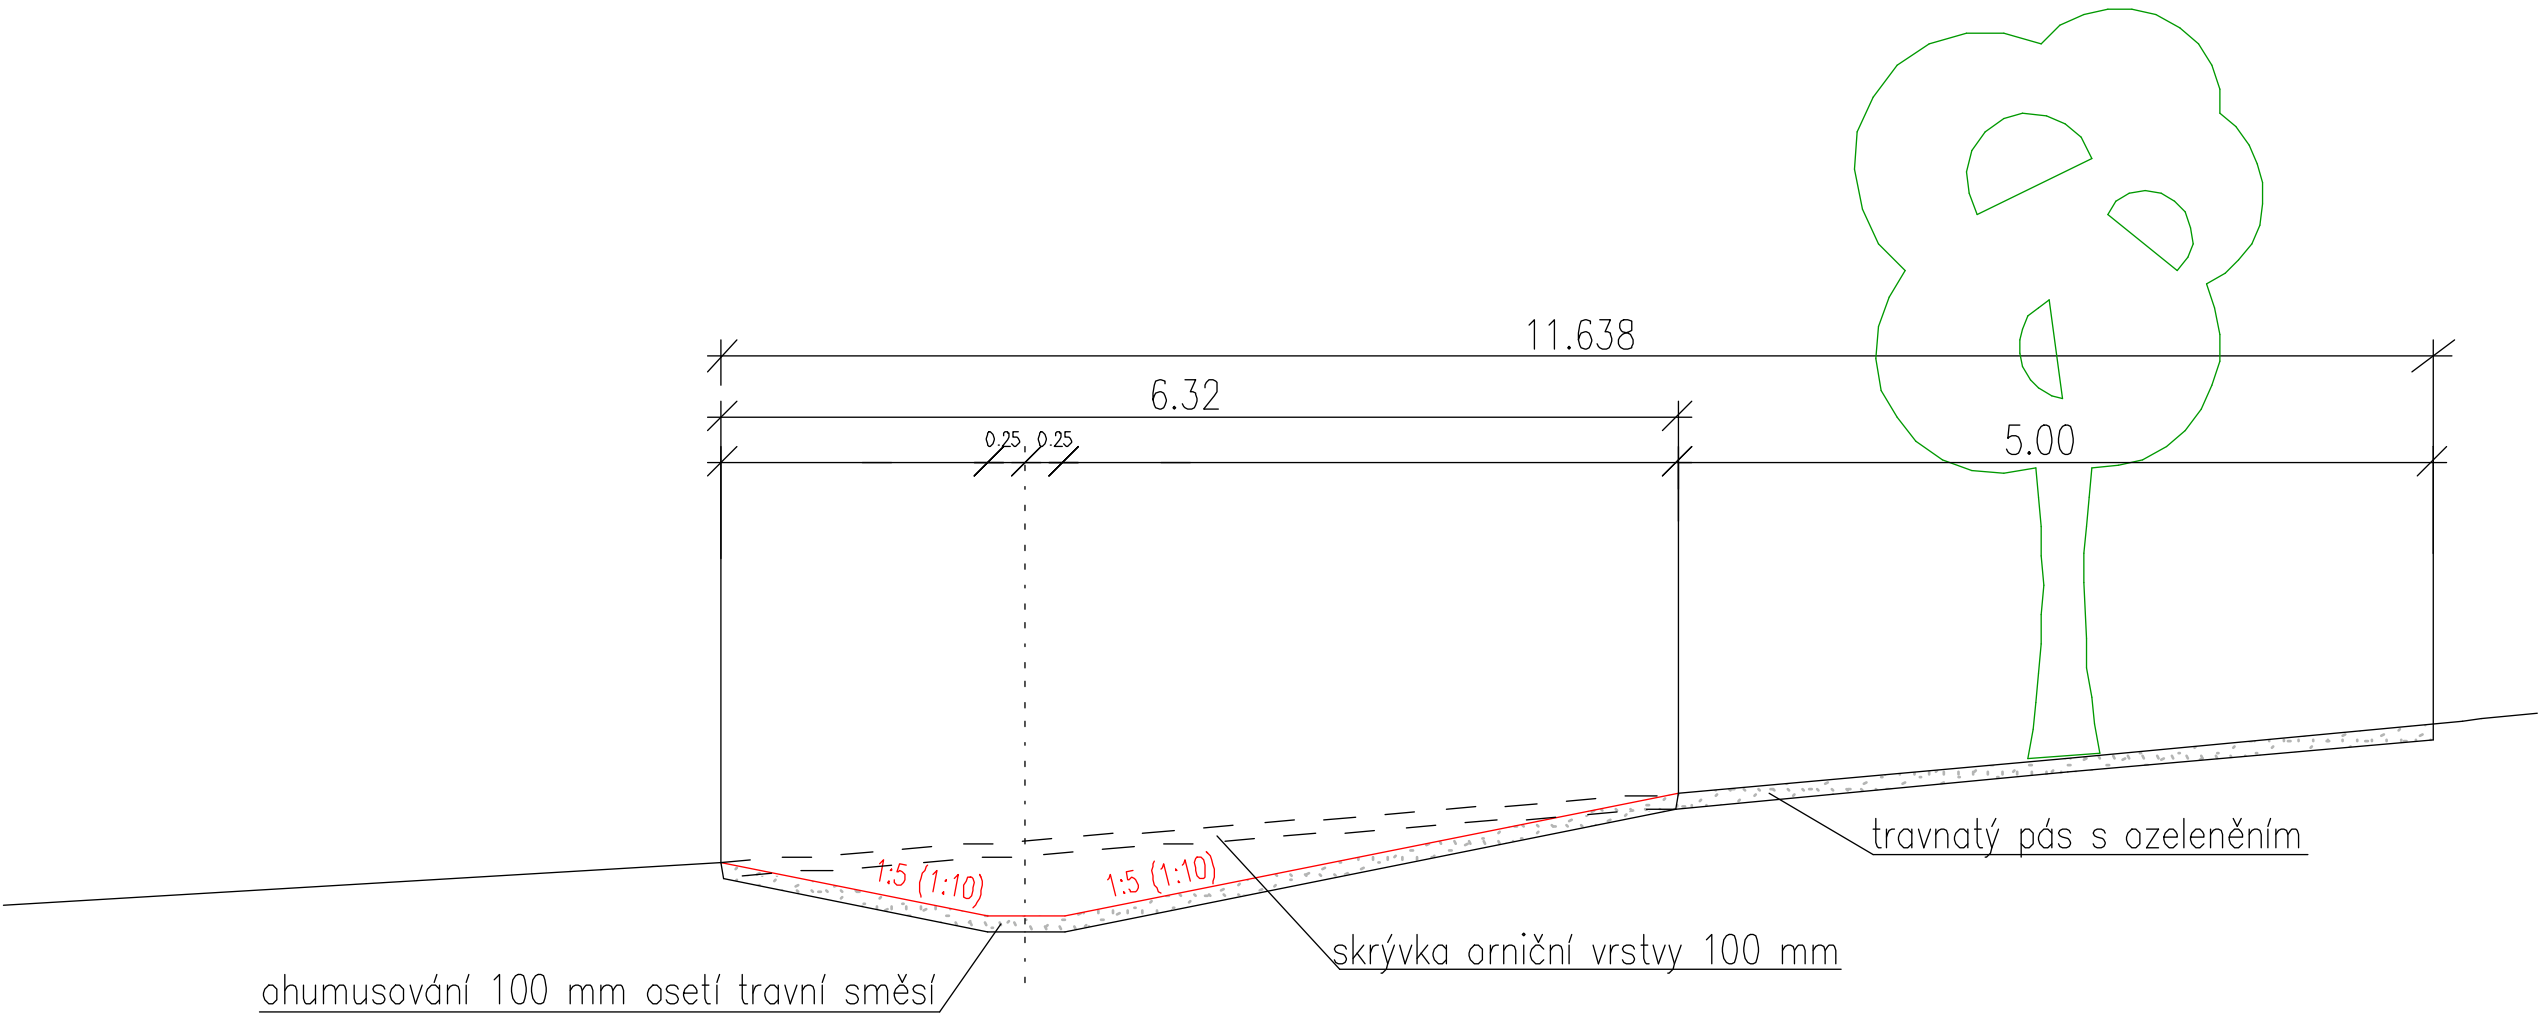

GROMA PLAN, s.r.o. Jiráskovo nám. 31 326 00 Plzeň	Kraj: Liberecký	Obec: Osečná
	k. ú. Kotel	měř.: 1: 500 (A2)
	Zpracoval: [REDACTED]	Souřad.system: JTSK
	Projektant: [REDACTED]	Datum: srpen 2020
	Zakázka: 10/2017	Číslo výkresu: 5
Plán společných zařízení		
Obsah	Vzorový příčný řez průlehem	