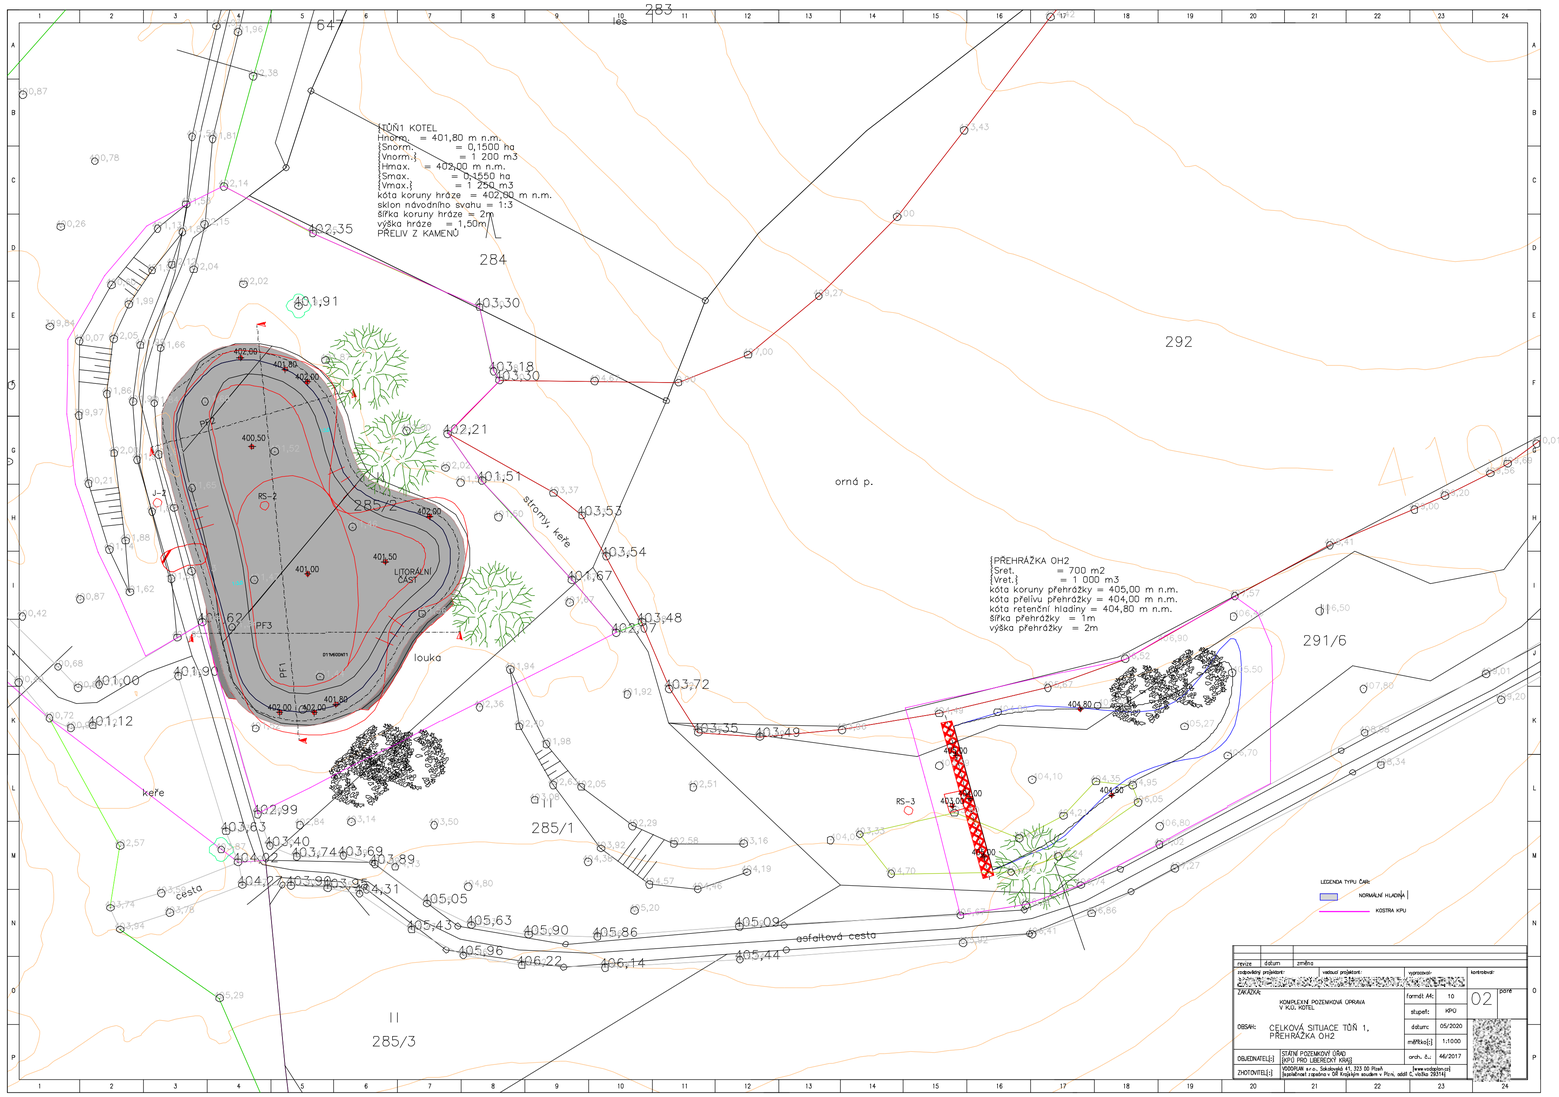
TŮŇ1 KOTEL
Hnorm. = 401,80 m n.m.
Snorm. = 0,1500 ha
Vnorm.= 1 200 m3
Hmax. = 402,00 m n.m.
Smax. = 0,1550 ha
Vmax.= 1 250 m3
kóta koruny hráze = 402,30 m n.m.
sklon návodního svahu = 1:3
šířka koruny hráze = 2m
výška hráze = 1,50m
PŘELIV Z KAMENŮ
PŘEHRÁŽKA OH2
Sret. = 700 m2
Vret.= 1 000 m3
kóta koruny přehrážky = 405,00 m n.m.
kóta přelivu přehrážky = 404,00 m n.m.
kóta retenční hladiny = 404,80 m n.m.
šířka přehrážky = 1m
výška přehrážky = 2m
LITORÁLNÍ ČÁST
louka
orná p.
stromy, keře
keře
cesta
asfaltová cesta
LEGENDA TYPU ČAR:
NORMÁLNÍ HLADINA
KOSTRA KPU
ZAKÁZKA
KOMPLEXNÍ POZEMKOVÉ ÚPRAVY V K.Ú. KOTEL
OBSAH:
CELKOVÁ SITUACE TŮŇ 1, PŘEHRÁŽKA OH2
OBJEDNATEL[:]
STÁTNÍ POZEMKOVÝ ÚŘAD KPÚ PRO LIBERECKÝ KRAJ
ZHOTOVITEL[:]
VODORUN s.r.o., Sokolovská 41, 323 00 Plzeň
www.vodorun.cz
formát A4: 10
02
stupeň: KPÚ
datum: 05/2020
měřítko[:]: 1:1000
orch. č.: 46/2017