PD PRO REALIZACI SZ V OKRESE PROSTĚJOV
POLNÍ CESTY A LINIOVÁ ZELEŇ V K.Ú. SUCHDOL U KONICE - I.ETAPA
SO 01 - 105 HLAVNÍ POLNÍ CESTA HC11
PODÉLNÝ PROFIL 1:1000/100

STÁV. POVRCH VOZOVKY: ZPEVNĚNÝ - ZHUTNĚNÁ ZEMINA , ŠTĚRK
KATASTRÁLNÍ ÚZEMÍ: SUCHDOL U KONICE
KRAJ: OLOMOUCKÝ
OBEC: SUCHDOL

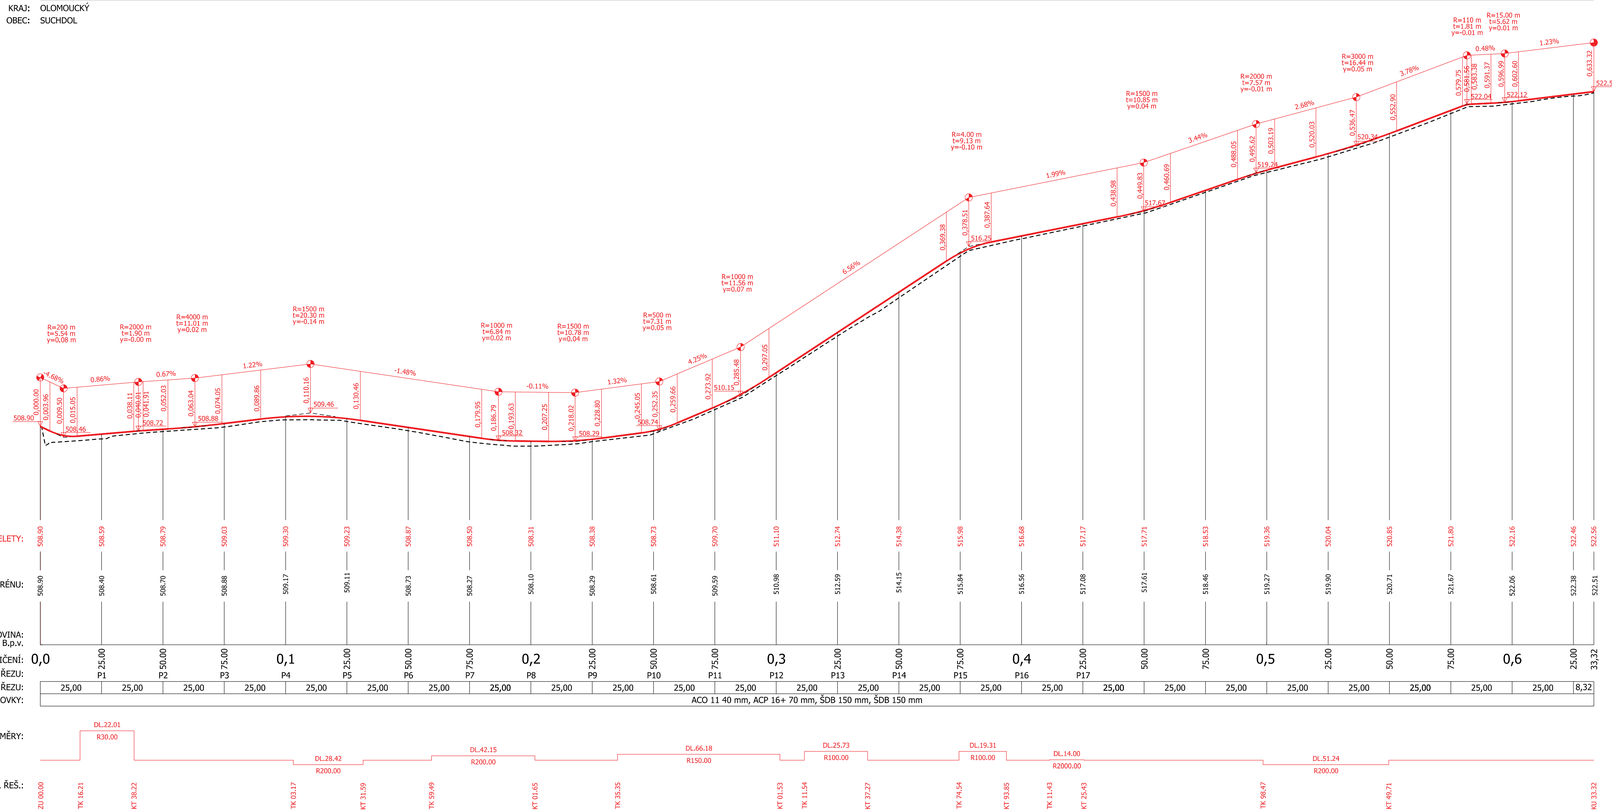
R=200 m t=5.54 m y=0.08 m
R=2000 m t=1.90 m y=-0.00 m
R=4000 m t=11.01 m y=0.02 m
R=1500 m t=20.30 m y=-0.14 m
R=1000 m t=6.84 m y=0.02 m
R=1500 m t=10.78 m y=0.04 m
R=500 m t=7.31 m y=0.05 m
R=1000 m t=11.56 m y=0.07 m
R=4.00 m t=5.13 m y=-0.10 m
R=1500 m t=10.85 m y=1.04 m
R=2000 m t=7.57 m y=-0.01 m
R=3000 m t=16.44 m y=0.05 m
R=110 m t=1.81 m y=-0.01 m
R=15.00 m t=5.62 m y=0.01 m
7.66%
0.86%
0.67%
1.22%
-1.48%
-0.11%
1.32%
4.25%
6.59%
1.99%
3.44%
2.68%
3.78%
0.48%
1.23%
508.90
508.46
508.72
508.88
509.17
509.11
508.73
508.27
508.10
508.29
508.61
509.59
510.98
512.59
514.15
515.84
516.56
517.08
517.61
518.46
519.27
519.90
520.71
521.67
522.06
522.38
522.51
522.56
522.12
522.01
KÓTY NIVELETY:
KÓTY TERÉNU:
SROVNÁVACÍ ROVINA: 500 B.p.v.
STANIČENÍ: 0,0 0,1 0,2 0,3 0,4 0,5 0,6
ČÍSLO PŘÍČNÉHO ŘEZU: P1 P2 P3 P4 P5 P6 P7 P8 P9 P10 P11 P12 P13 P14 P15 P16 P17
VZDÁL. PŘÍČNÉHO ŘEZU: 25,00 25,00 25,00