PD PRO REALIZACI SZ V OKRESE PROSTĚJOV
POLNÍ CESTY A LINIOVÁ ZELEŇ V K.Ú. SUCHDOL U KONICE - I.ETAPA
SO 01 - 105 HLAVNÍ POLNÍ CESTA HC11
SITUACE 1:1000

POZN.:

PODÉLNÝ A PŘÍČNÝ SKLON ZPEVNĚNÝCH PLOCH KOPÍRUJE STÁVAJÍCÍ TERÉN. SMĚROVÉ A VÝŠKOVÉ VEDENÍ TRASY PROVÉST PLYNULÝMI KŘIVKAMI.
CELKOVÝ SKLON POVRCHU MUSÍ BÝT PO CELÉ PLOŠE min. 0,5% PO CELÉ TRASE Z DŮVODU BEZPEČNÉHO ODVODNĚNÍ.

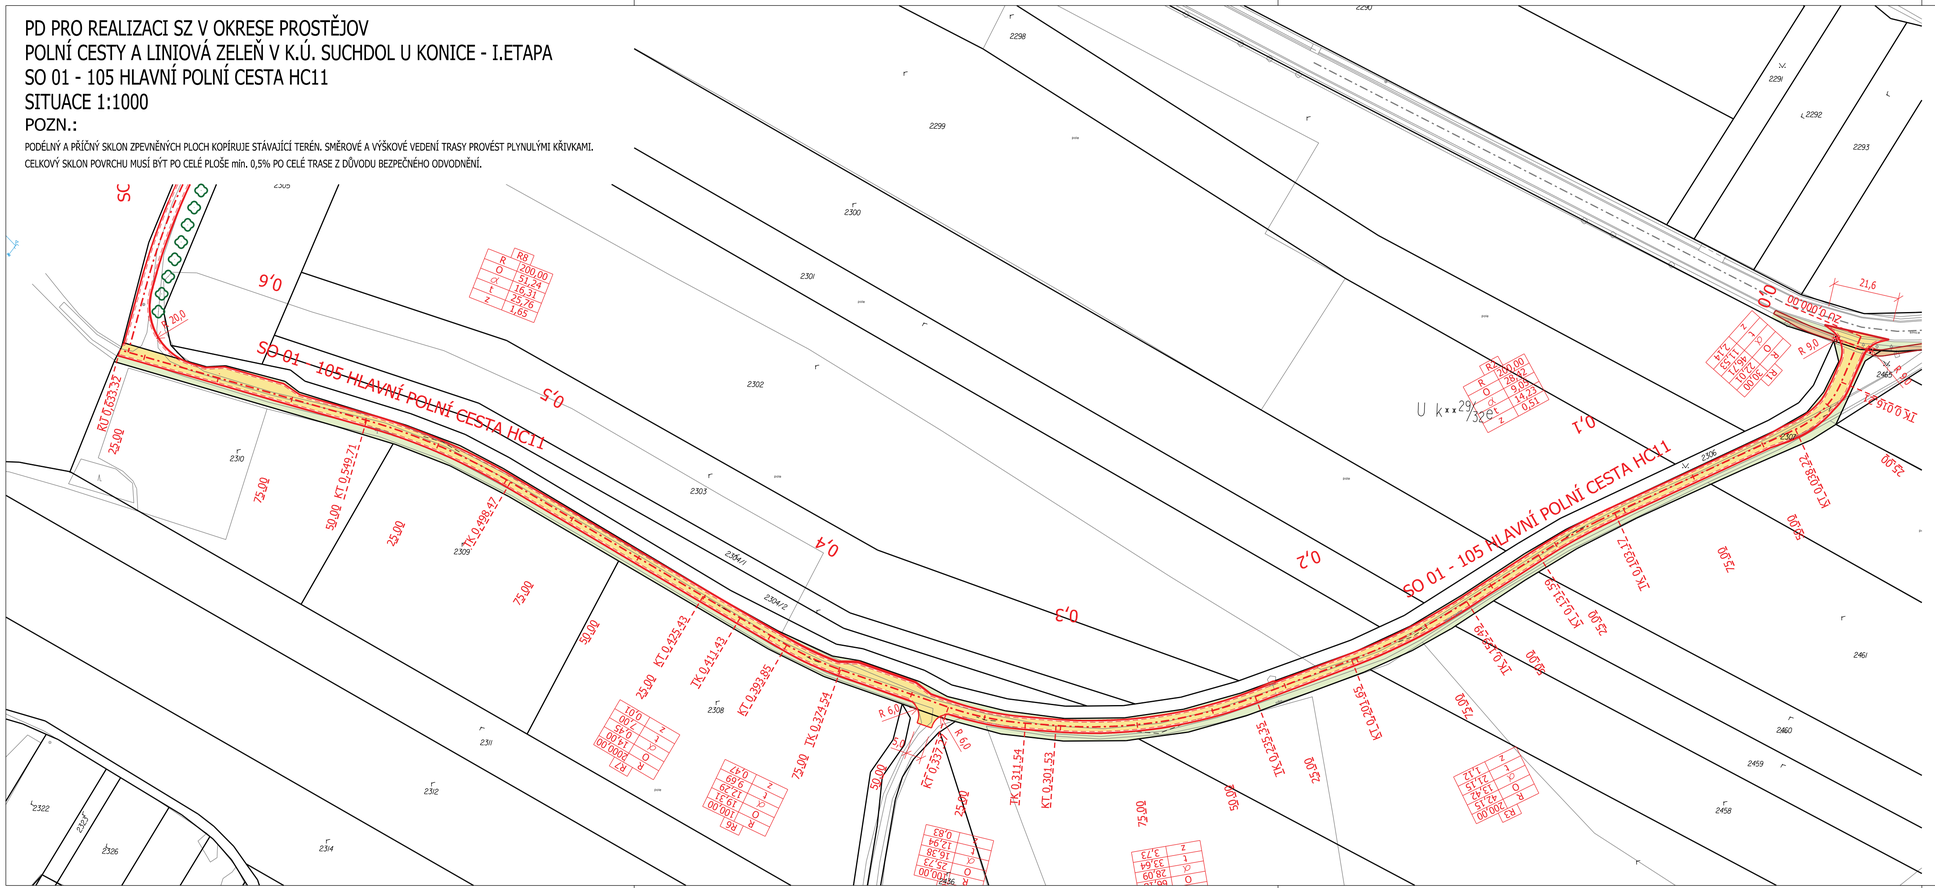

LEGENDA:

- HRANICE PARCEL K. Ú. SUCHDOL U KONICE S PARCELNÍMI ČÍSLY
- ZAMĚŘENÍ STÁVAJÍCÍHO POLOHOPISU
- SO 01 - 105 HLAVNÍ POLNÍ CESTA HC11
- ASFALTOBETON ACO 11
- ZPEVNĚNÁ KRAJNICE š. 2 x 0,5 m - ASFALTOVÝ RECYKLÁT
- SVAHOVÁNÍ NA OKOLNÍ TERÉN - HUMUSOVÁNÍ 10 cm + ZATRAVNĚNÍ
- UROVNÁNÍ OKOLNÍHO TERÉNU DO 20 cm - HUMUSOVÁNÍ 10 cm + ZATRAVNĚNÍ
- CESTNÍ PŘÍKOP (SVAHOVÁNÍ + ZATRAVNĚNÍ)
- PRACOVNÍ SPÁRA - VYPLNĚNA MODIFIKOVANOU ASFALTOVOU ZÁLIVKOU
- OSA NAVRHOVANÉ POLNÍ CESTY
- HRANA KORUNY NAVRHOVANÉ POLNÍ CESTY
- HRANA ZEMNÍHO TĚLESA NAVRHOVANÉ POLNÍ CESTY
- HRANA ZPEVNĚNÉ KRAJNICE

S

POLOHU VEDENÍ NELZE VYTYČOVAT ODMĚŘOVÁNÍM VZDÁLENOSTÍ NA VÝKRESE.
PŘESNÉ VYZNAČENÍ VŠECH VEDENÍ INŽENÝRSKÝCH SÍTÍ BUDE PROVEDENO PŘED ZAHÁJENÍM STAVBY.

GEOCENTRUM, spol. s r.o.
zeměměřická a projekční kancelář
tř. Kosmonautů 1143/8B, 779 00 Olomouc
zapsána u KS v Ostravě, oddíl C, vl. č. 5555

AUTORIZOVANÝ TECHNIK
PRO DOPRAVNÍ STAVBY
SPECIALIZACE NEKOLEJOVÁ DOPRAVA
ING. TOMÁŠ OLŠA

GEOCENTRUM
spol. s r.o.
zeměměřická a projekční kancelář, Olomouc

Projektant	Ing. TOMÁŠ OLŠA	
Kresil	Ing. TOMÁŠ OLŠA	
Kontroloval	Ing. JOSEF BLAHA	

GEOCENTRUM
spol. s r.o.
zeměměřická a projekční kancelář, Olomouc

Kraj: Olomoucký	Obec: Suchdol	K. ú.: Suchdol u Konice
Objednatel	ČR - STÁTNÍ POZEMKOVÝ ÚŘAD Krajský pozemkový úřad pro Olomoucký kraj Blanická 383/1 779 00 Olomouc	

Stupeň dokumentace	DSP, PDPS
Číslo zakázky	165/2016
Číslo objednatele	1108-2016-521101
Datum	04/2017
Měřítko	1:1000
Formát	4 x A4
Souřad./výškový sys.	S-JTSK/B, p. v.

Akce:
PD PRO REALIZACI SZ V OKRESE PROSTĚJOV
POLNÍ CESTY A LINIOVÁ ZELEŇ V K. Ú. SUCHDOL U KONICE- I. ETAPA

Název přílohy:
SO 01 - 105 HLAVNÍ POLNÍ CESTA HC11
SITUACE

Čís. soupravy:	Čís. přílohy:
	105_02