


PD PRO REALIZACI SZ V OKRESE PRŮSTĚJOV  
POLNÍ CESTY A LINIOVÁ ZELEN' V K.Ú. SUCHDOL U KONICE - I.ETAPA  
SO 01 - 105 HLAVNÍ POLNÍ CESTA HC11  
DETAIL TRUBNÍHO PROPUSTKU 1:100


POZN.:

PODÉLNÝ A PŘÍČNÝ SKLON ZPEVNĚNÝCH PLOCH KOPÍRUE STÁVAJÍCÍ TERÉN. SMĚROVÉ A VÝŠKOVÉ VEDENÍ TRASY PROVÉST PLYNULÝMI KŘIVKAMI.  
CELKOVÝ SKLON POVRCHU MUSÍ BÝT PO CELÉ PLOŠE MIN. 0,5% PO CELÉ TRASE Z DŮVODU BEZPEČNÉHO ODVODNĚNÍ.

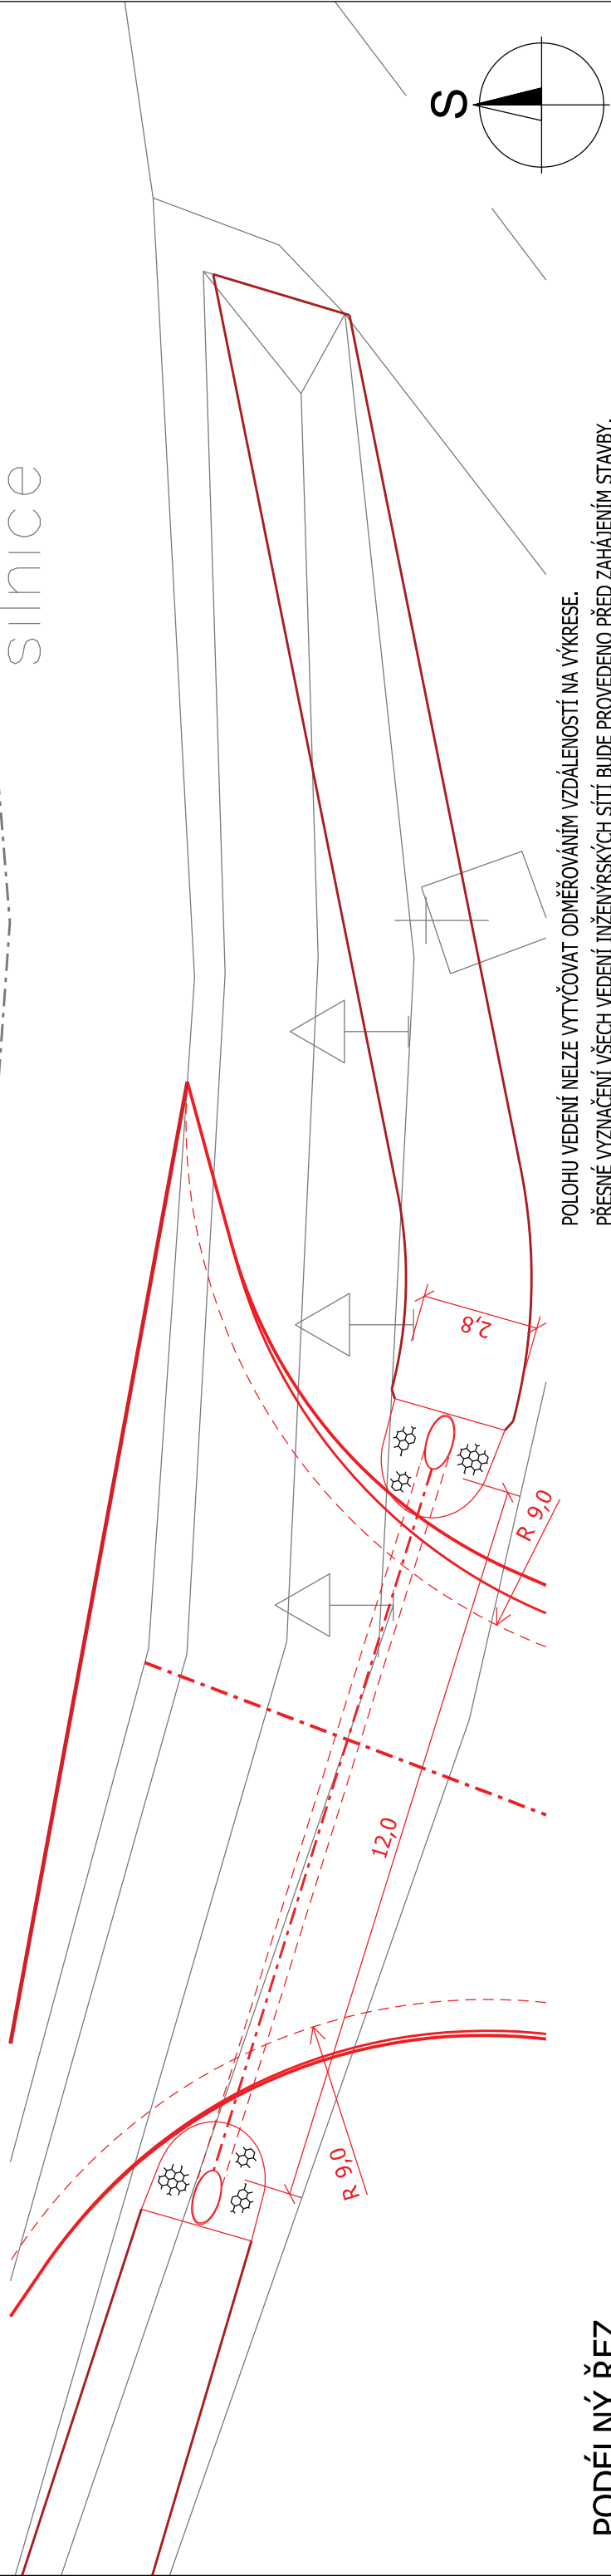

POLOHU VEDENÍ NELZE VYTÝČOVAT ODMĚŘOVÁNÍM VZDÁLENOSTÍ NA VÝKRESE.  
PŘESNÉ VYZNAČENÍ VŠECH VEDENÍ INŽENÝRSKÝCH SÍTÍ BUDE PROVEDENO PŘED ZAHÁJENÍM STAVBY.

PODÉLNÝ ŘEZ

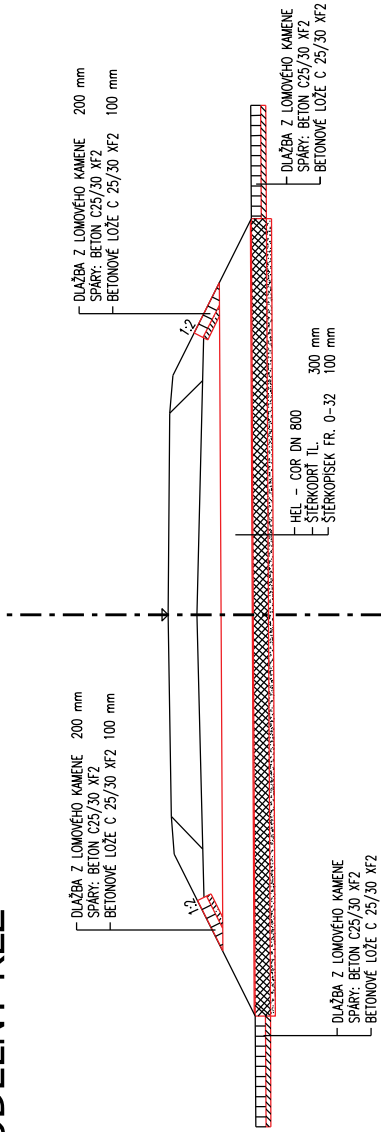

<b>GEOCENTRUM, spol. s r.o.</b> zeměměřická a projekční kancelář tř. Kosmonautů 1143/8B, 779 00 Olomouc zapsána u KS v Ostravě, oddíl C, vl. č. 5555	<b>GEOCENTRUM</b> spol. s r.o. zeměměřická a projekční kancelář, Olomouc
<b>AUTORIZOVANÝ TECHNIK PRO DOPRAVNÍ STAVBY SPECIALIZACE NEKOLEJOVÁ DOPRAVA ING. TOMÁŠ OLŠA</b>	

<b>GEOCENTRUM</b> spol. s r.o. zeměměřická a projekční kancelář, Olomouc	<b>GEOCENTRUM</b>
Projektant	Ing. TOMÁŠ OLŠA
Kreslil	Ing. TOMÁŠ OLŠA
Kontroloval	Ing. JOSEF BLAHA
Kraj: Olomoucký	Obec: Suchdol
Objednatel	ČR - STÁTNÍ POZEMKOVÝ ÚŘAD Krajský pozemkový úřad pro Olomoucký kraj Blanická 383/1 779 00 Olomouc
Akce:	<b>PD PRO REALIZACI SZ V OKRESE PRŮSTĚJOV POLNÍ CESTY A LINIOVÁ ZELEN' V K. Ú. SUCHDOL U KONICE- I. ETAPA</b>
Název přílohy:	SO 01 - 105 HLAVNÍ POLNÍ CESTA HC11 <b>DETAIL TRUBNÍHO PROPUSTKU</b>
Čís. soupravy:	Čís. přílohy: <b>105_09</b>

POHLED NA VTOK / VÝTOK

