PŘÍČNÉ ŘEZY PRŮLEHEM

MĚŘÍTKO 1:100

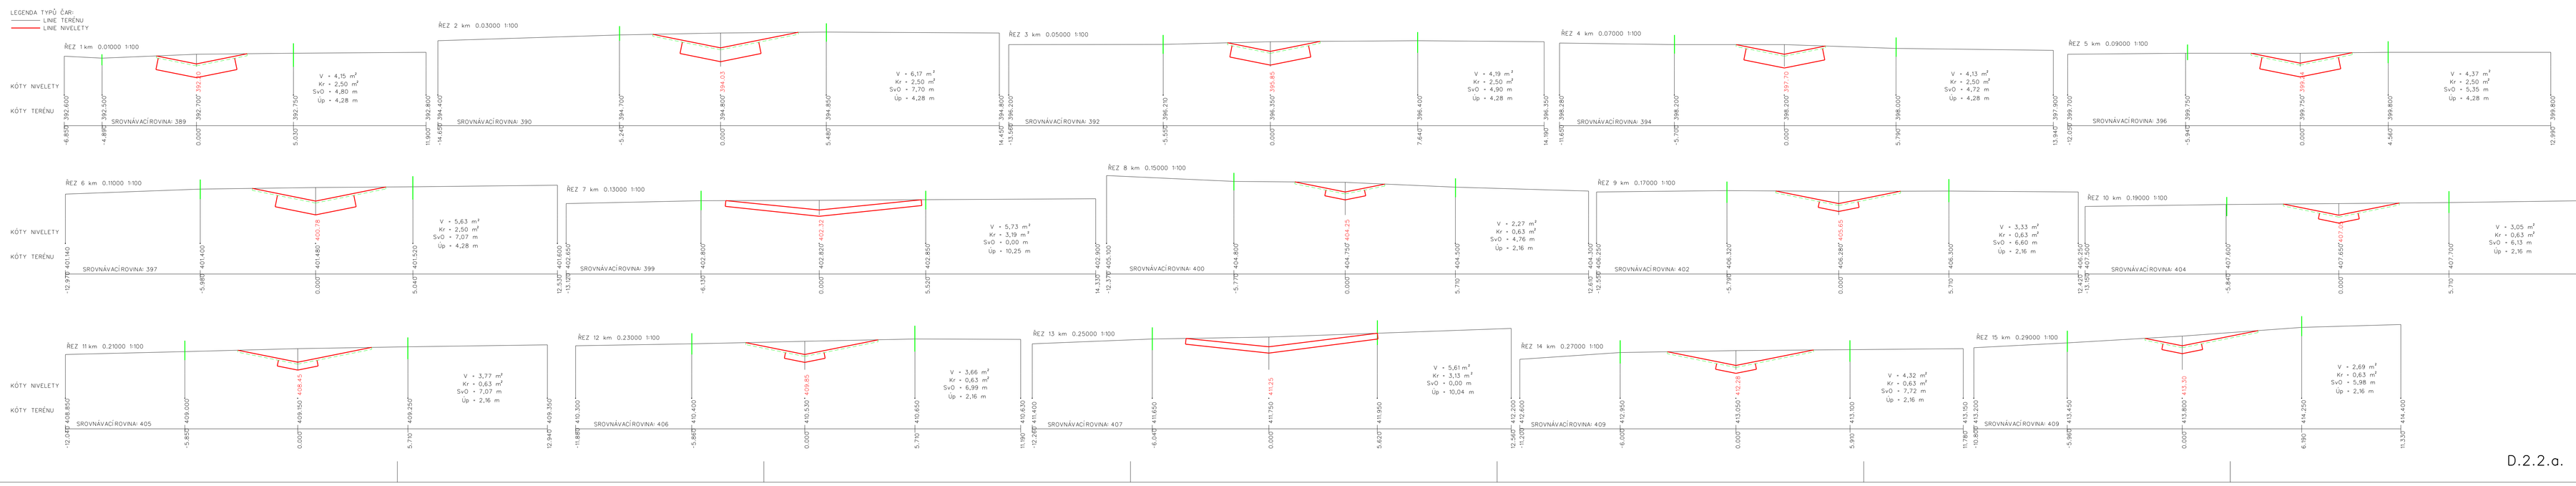

D.2.2.a.

PŘÍČNÉ ŘEZY PRŮLEHEM

MĚŘÍTKO 1:100

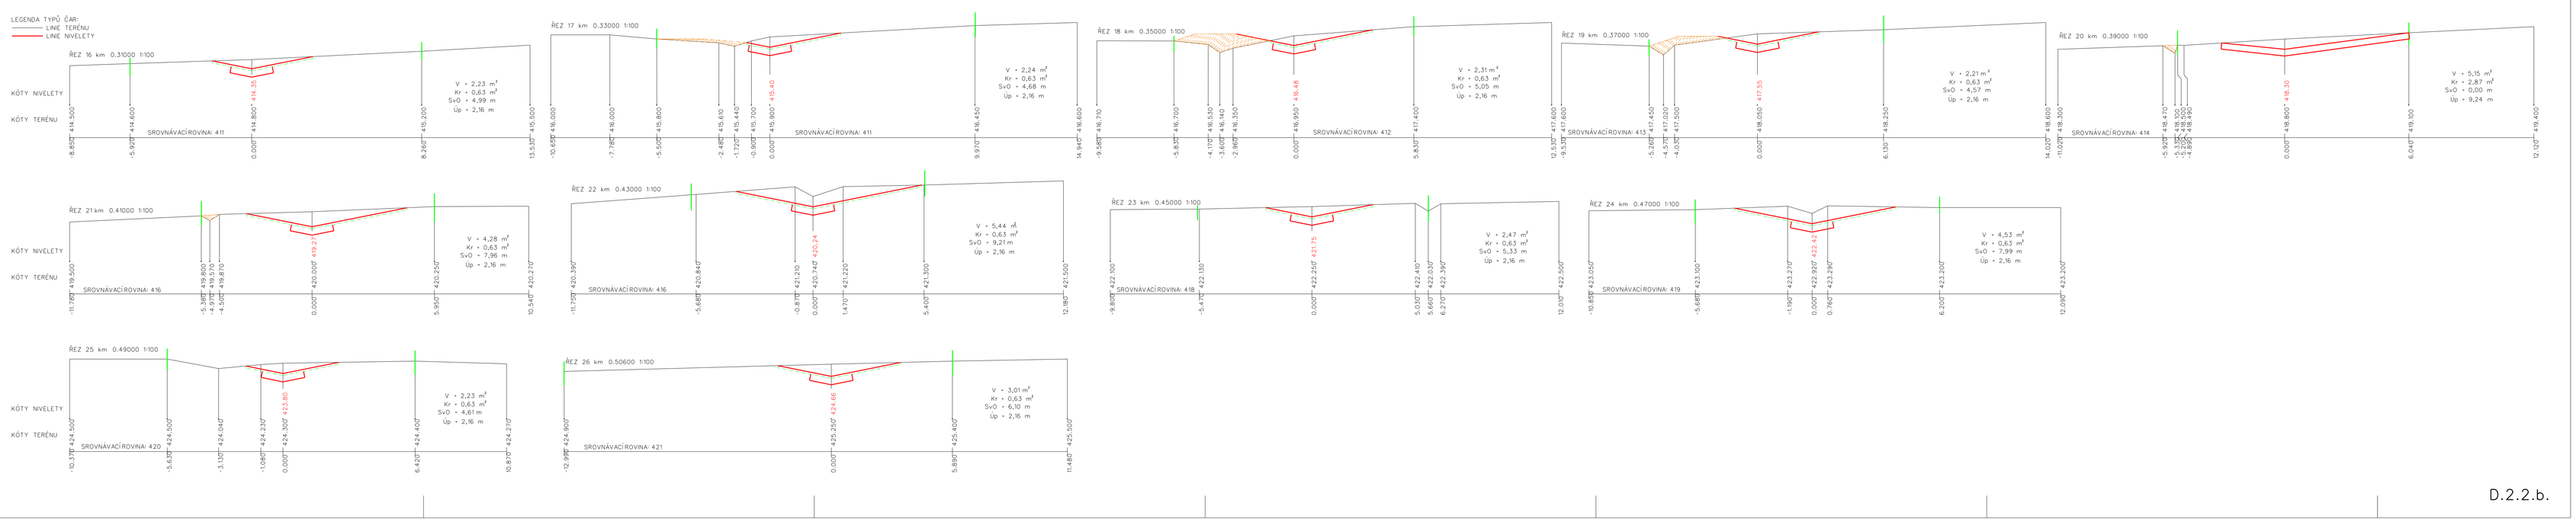

D.2.2.b.