



VZOROVÉ PŘÍČNÉ ŘEZY PRŮLEHEM

MĚŘÍTKO 1:100

PŘÍČNÝ ŘEZ PRŮLEHEM KM 0,010 - 0,130

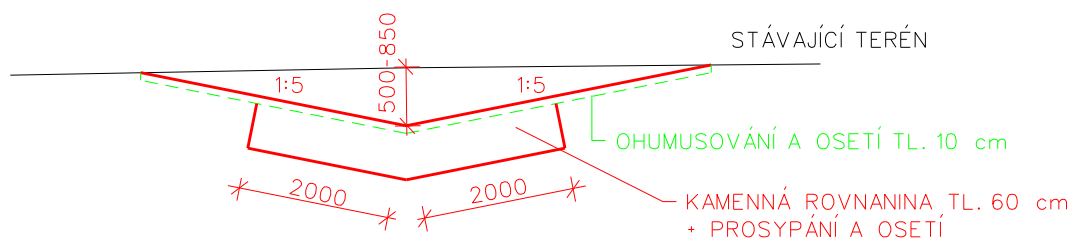

PŘÍČNÝ ŘEZ PRŮLEHEM KM 0,130 - 0,506

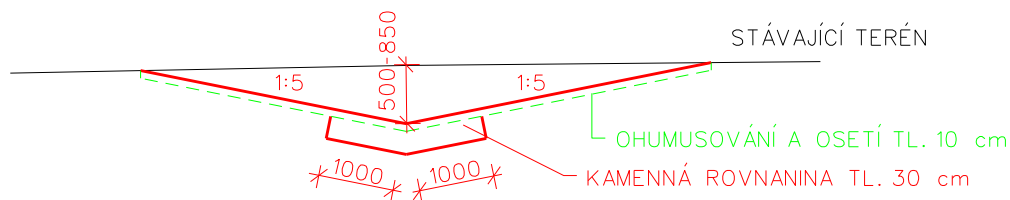

PŘÍČNÝ ŘEZ V MÍSTĚ PŘEJEZDU

