TRUBNÍ PROPUSTEK P 17 M 1:50

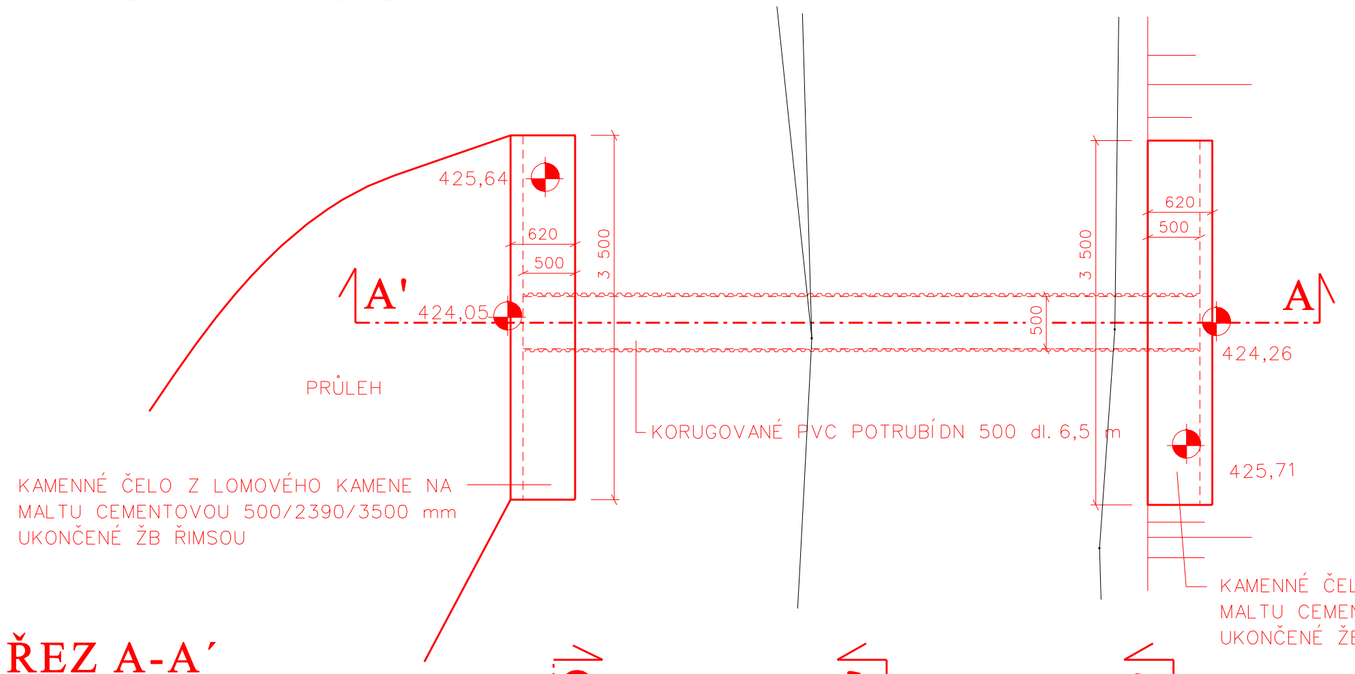

ŘEZ A-A´

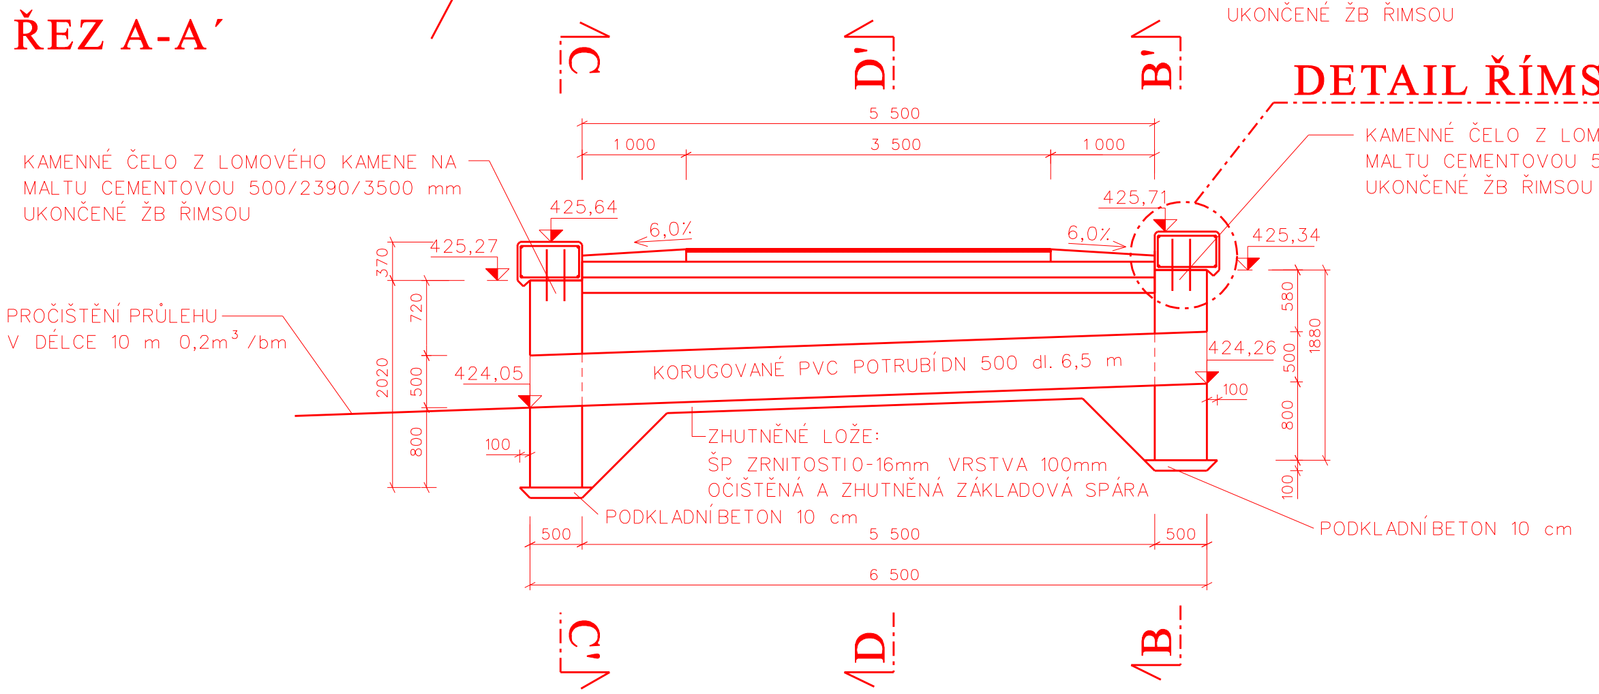

DETAIL ŘÍMSY

KAMENNÉ ČELO Z LOMOVÉHO KAMENE NA
MALTU CEMENTOVOU 500/2250/3500 mm
UKONČENÉ ŽB ŘÍMSOU

ŘEZ B-B´

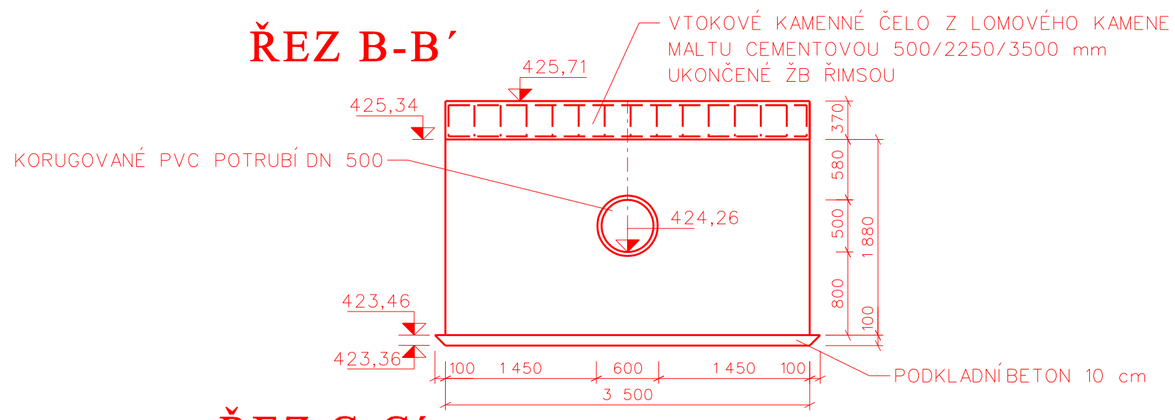

ŘEZ C-C´

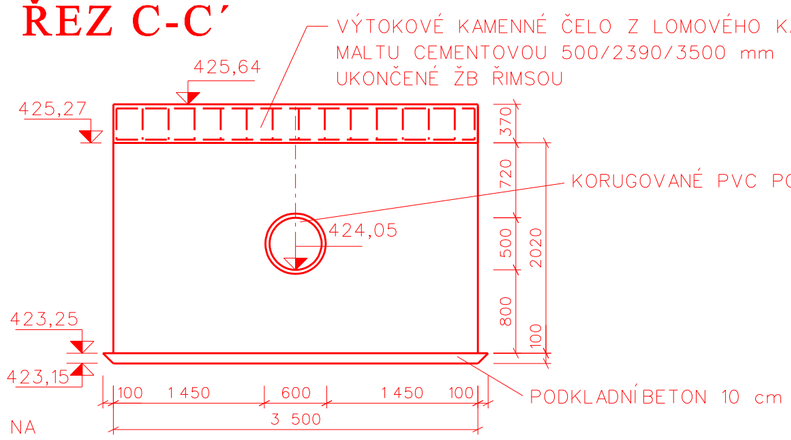

ŘEZ D-D´

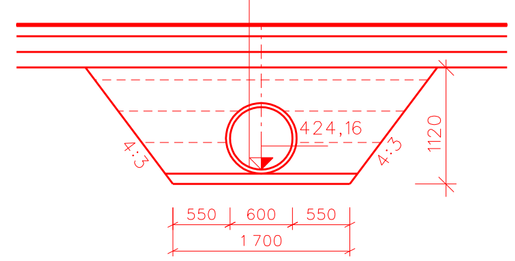

KONSTRUKCE VOZOVKY - tl.440 mm
ACO 11; 50/70; 40 mm; ČSN EN 13108-1
POSTŘIK SPOJOVACÍ Z KATIONAKTIVNÍ ASFALTOVÉ EMULZE PRO
SPOJOVACÍ POSTŘIKY V MNOŽSTVÍ ZBYTKOVÉHO ASFALTU 0,20 kg/m²
ACP 16+; 50/70; 50 mm; ČSN EN 13108-1
POSTŘIK ŽIVIČNÝ SPOJOVACÍ
VIBROVANÝ ŠTĚRK VŠ 150 mm
ŠTĚRKODRŤ $ŠD_8$ 200 mm
ZHUTNĚNÝ ZÁSYP: VYTĚŽENÁ ZEMINA
MIN. ZHUTNĚNO NA 98% PS, VRSTVA max 300mm
KORUGOVANÉ PVC POTRUBÍ DN 500
ZHUTNĚNÉ LOŽE: ŠP ZRNITOSTI 0-16mm VRSTVA 100mm
OČIŠTĚNÁ A ZHUTNĚNÁ ZÁKLADOVÁ SPÁRA

DETAIL ŘÍMSY M 1:10

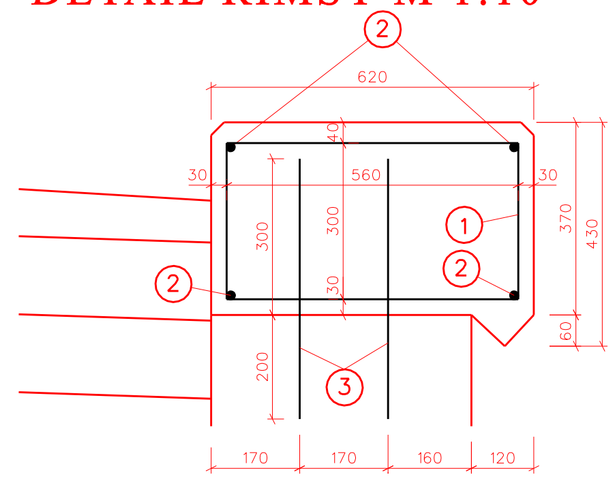

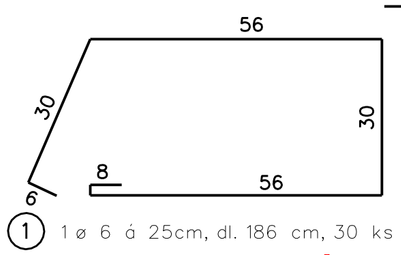

① 1 ø 6 á 25cm, dl. 186 cm, 30 ks

344

② 1 ø 8, dl. 344 cm, 8ks

50

③ 1 ø 8 á 50 cm, dl. 50 cm, 32ks

VÝKAZ MATERIÁLU - ŘÍMSA

OZN. PRUTU	3,5 m				
	PRŮMĚR (mm)	DÉLKA (cm)	POČET (ks)	JDN.VÁHA (kg/m)	CLK.VÁHA (kg)
1	6	186	30	0,222	12,39
2	8	344	8	0,395	10,87
3	8	50	32	0,395	6,32
VÁHA OCELI CEL. 29,58					

PODKLADNÍ BETON	C20/25-XC1, XA2
BETONOVÉ KONSTRUKCE	C30/37-XC4, XF1, XA2

PROPUSTEK P 17, PŘÍLOHA D.2.4.