


Údržba HMZ Brantice SO4

Přehledná situace v M 1:10000

ID 401000028-11201000

Km 0,000-0,633

K.ú. Brantice, Krnov-Horní Předměstí

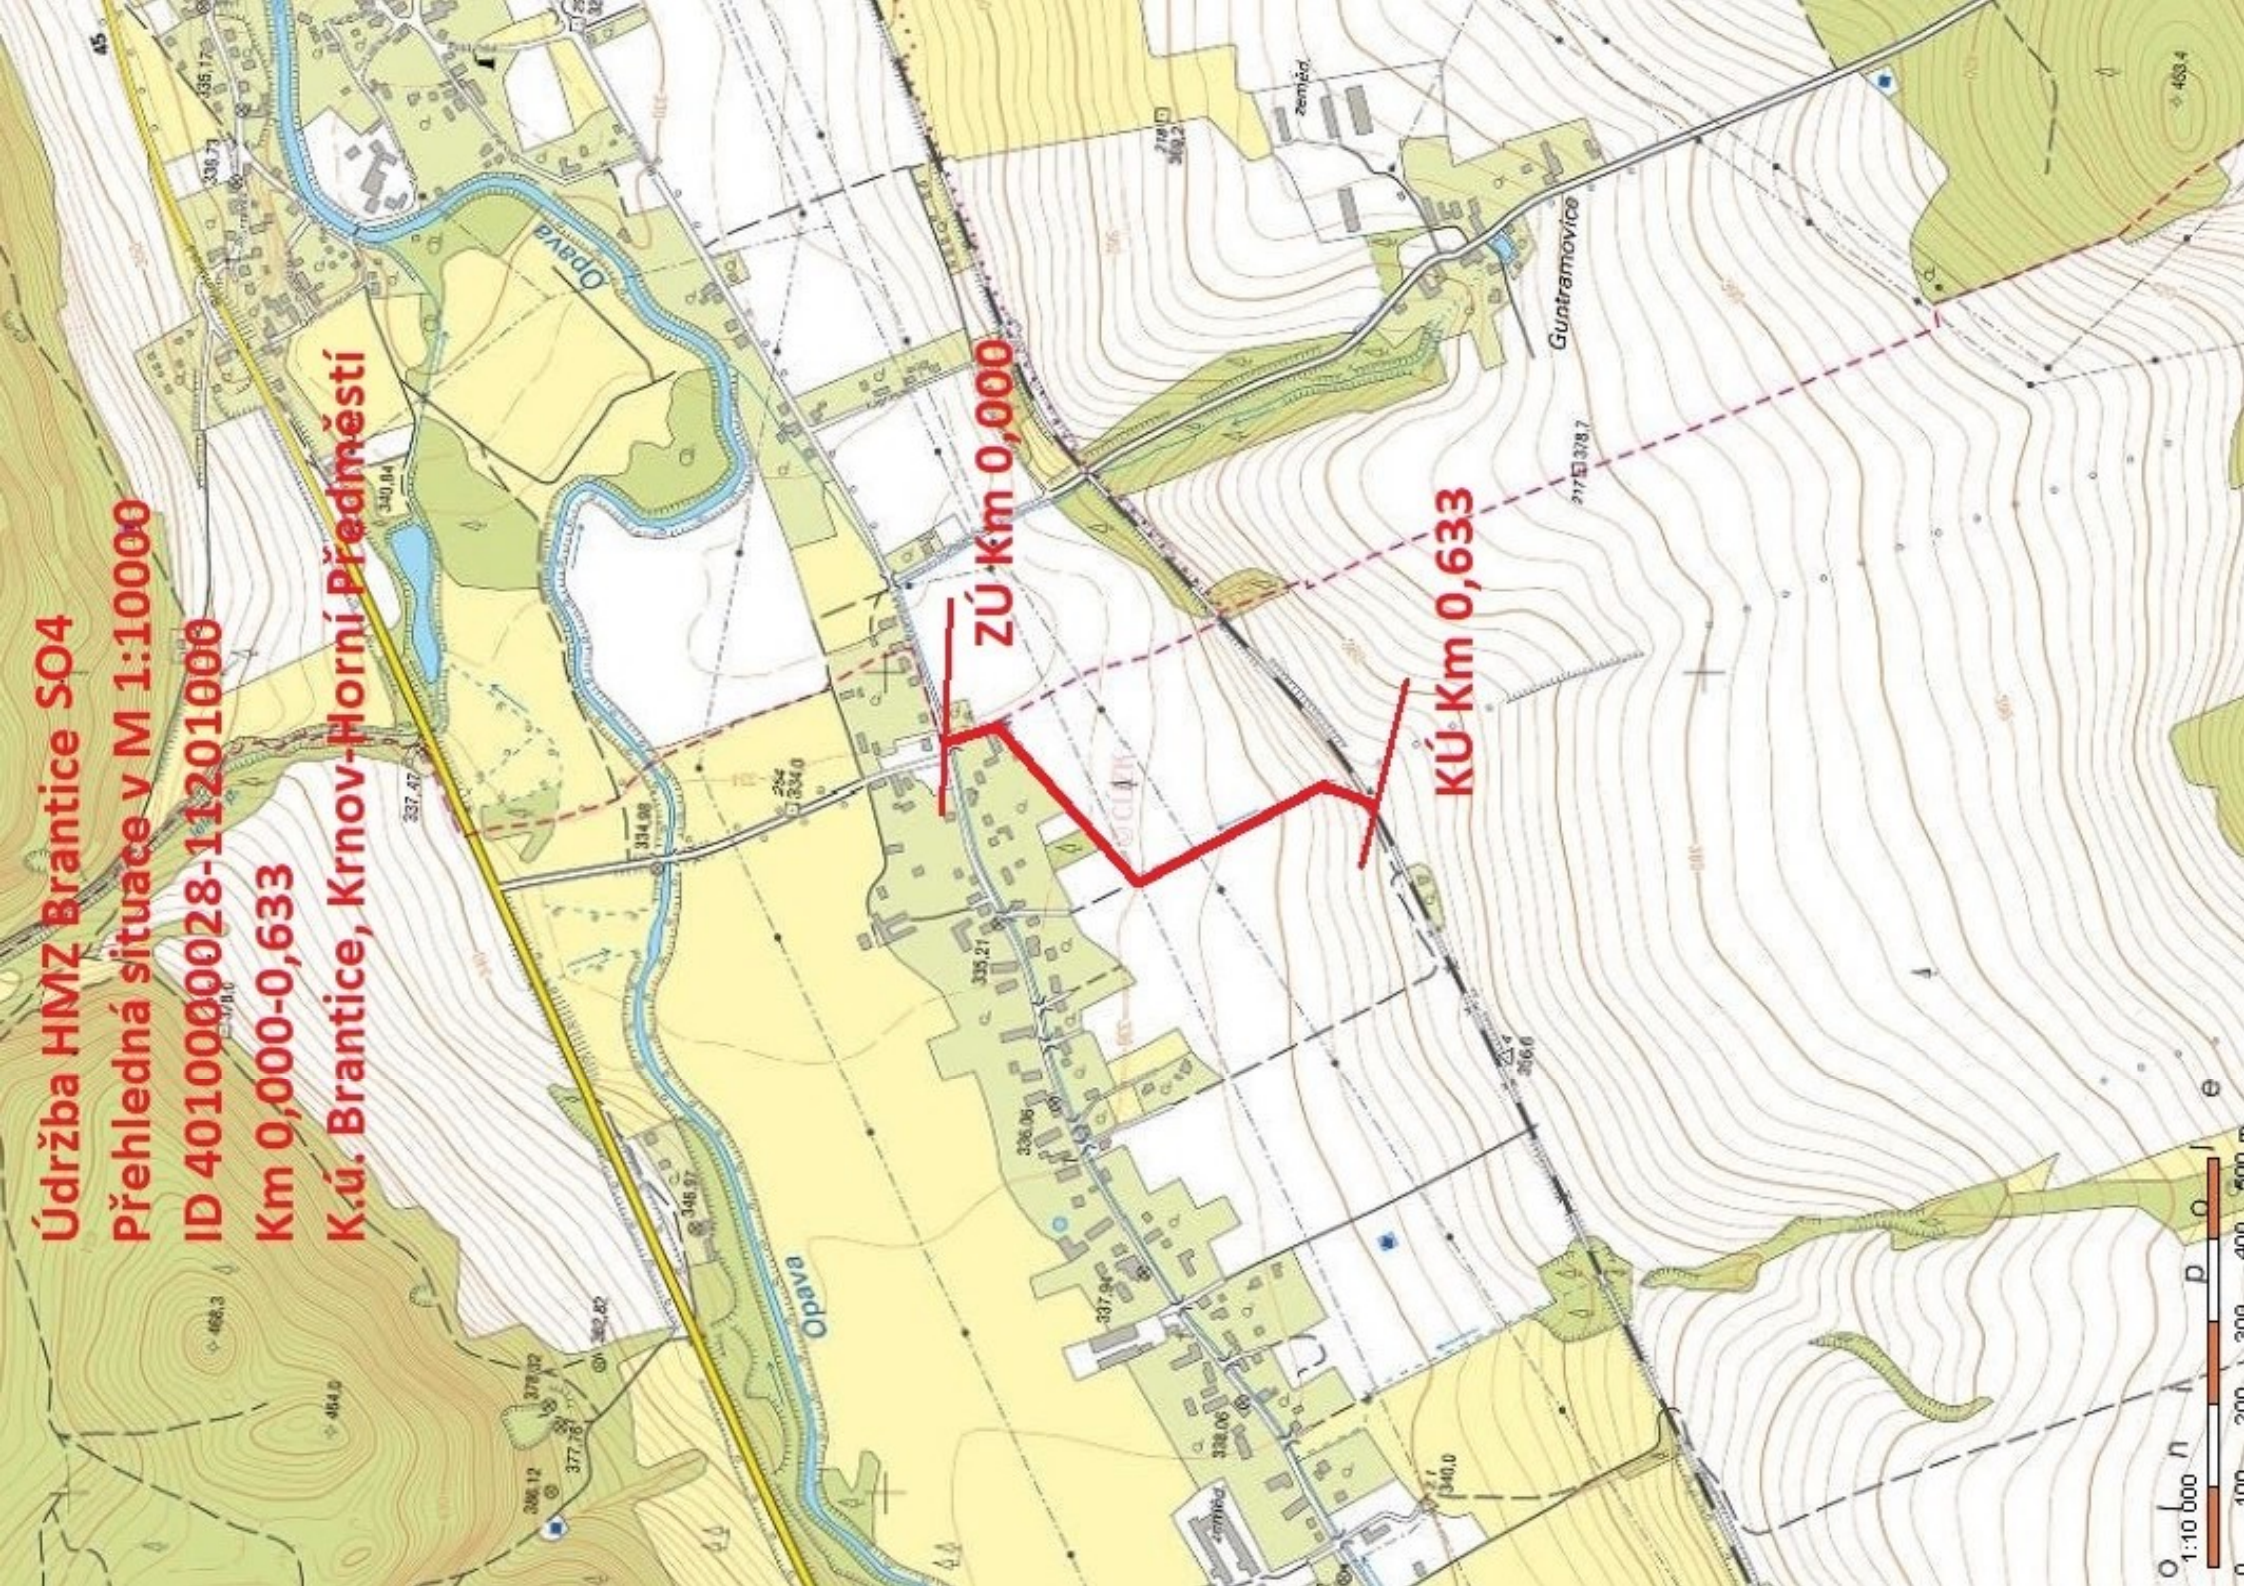

ZÚ Km 0,000

KÚ Km 0,633

