






Výkres pro zadávací dokumentaci pozemkové úpravy

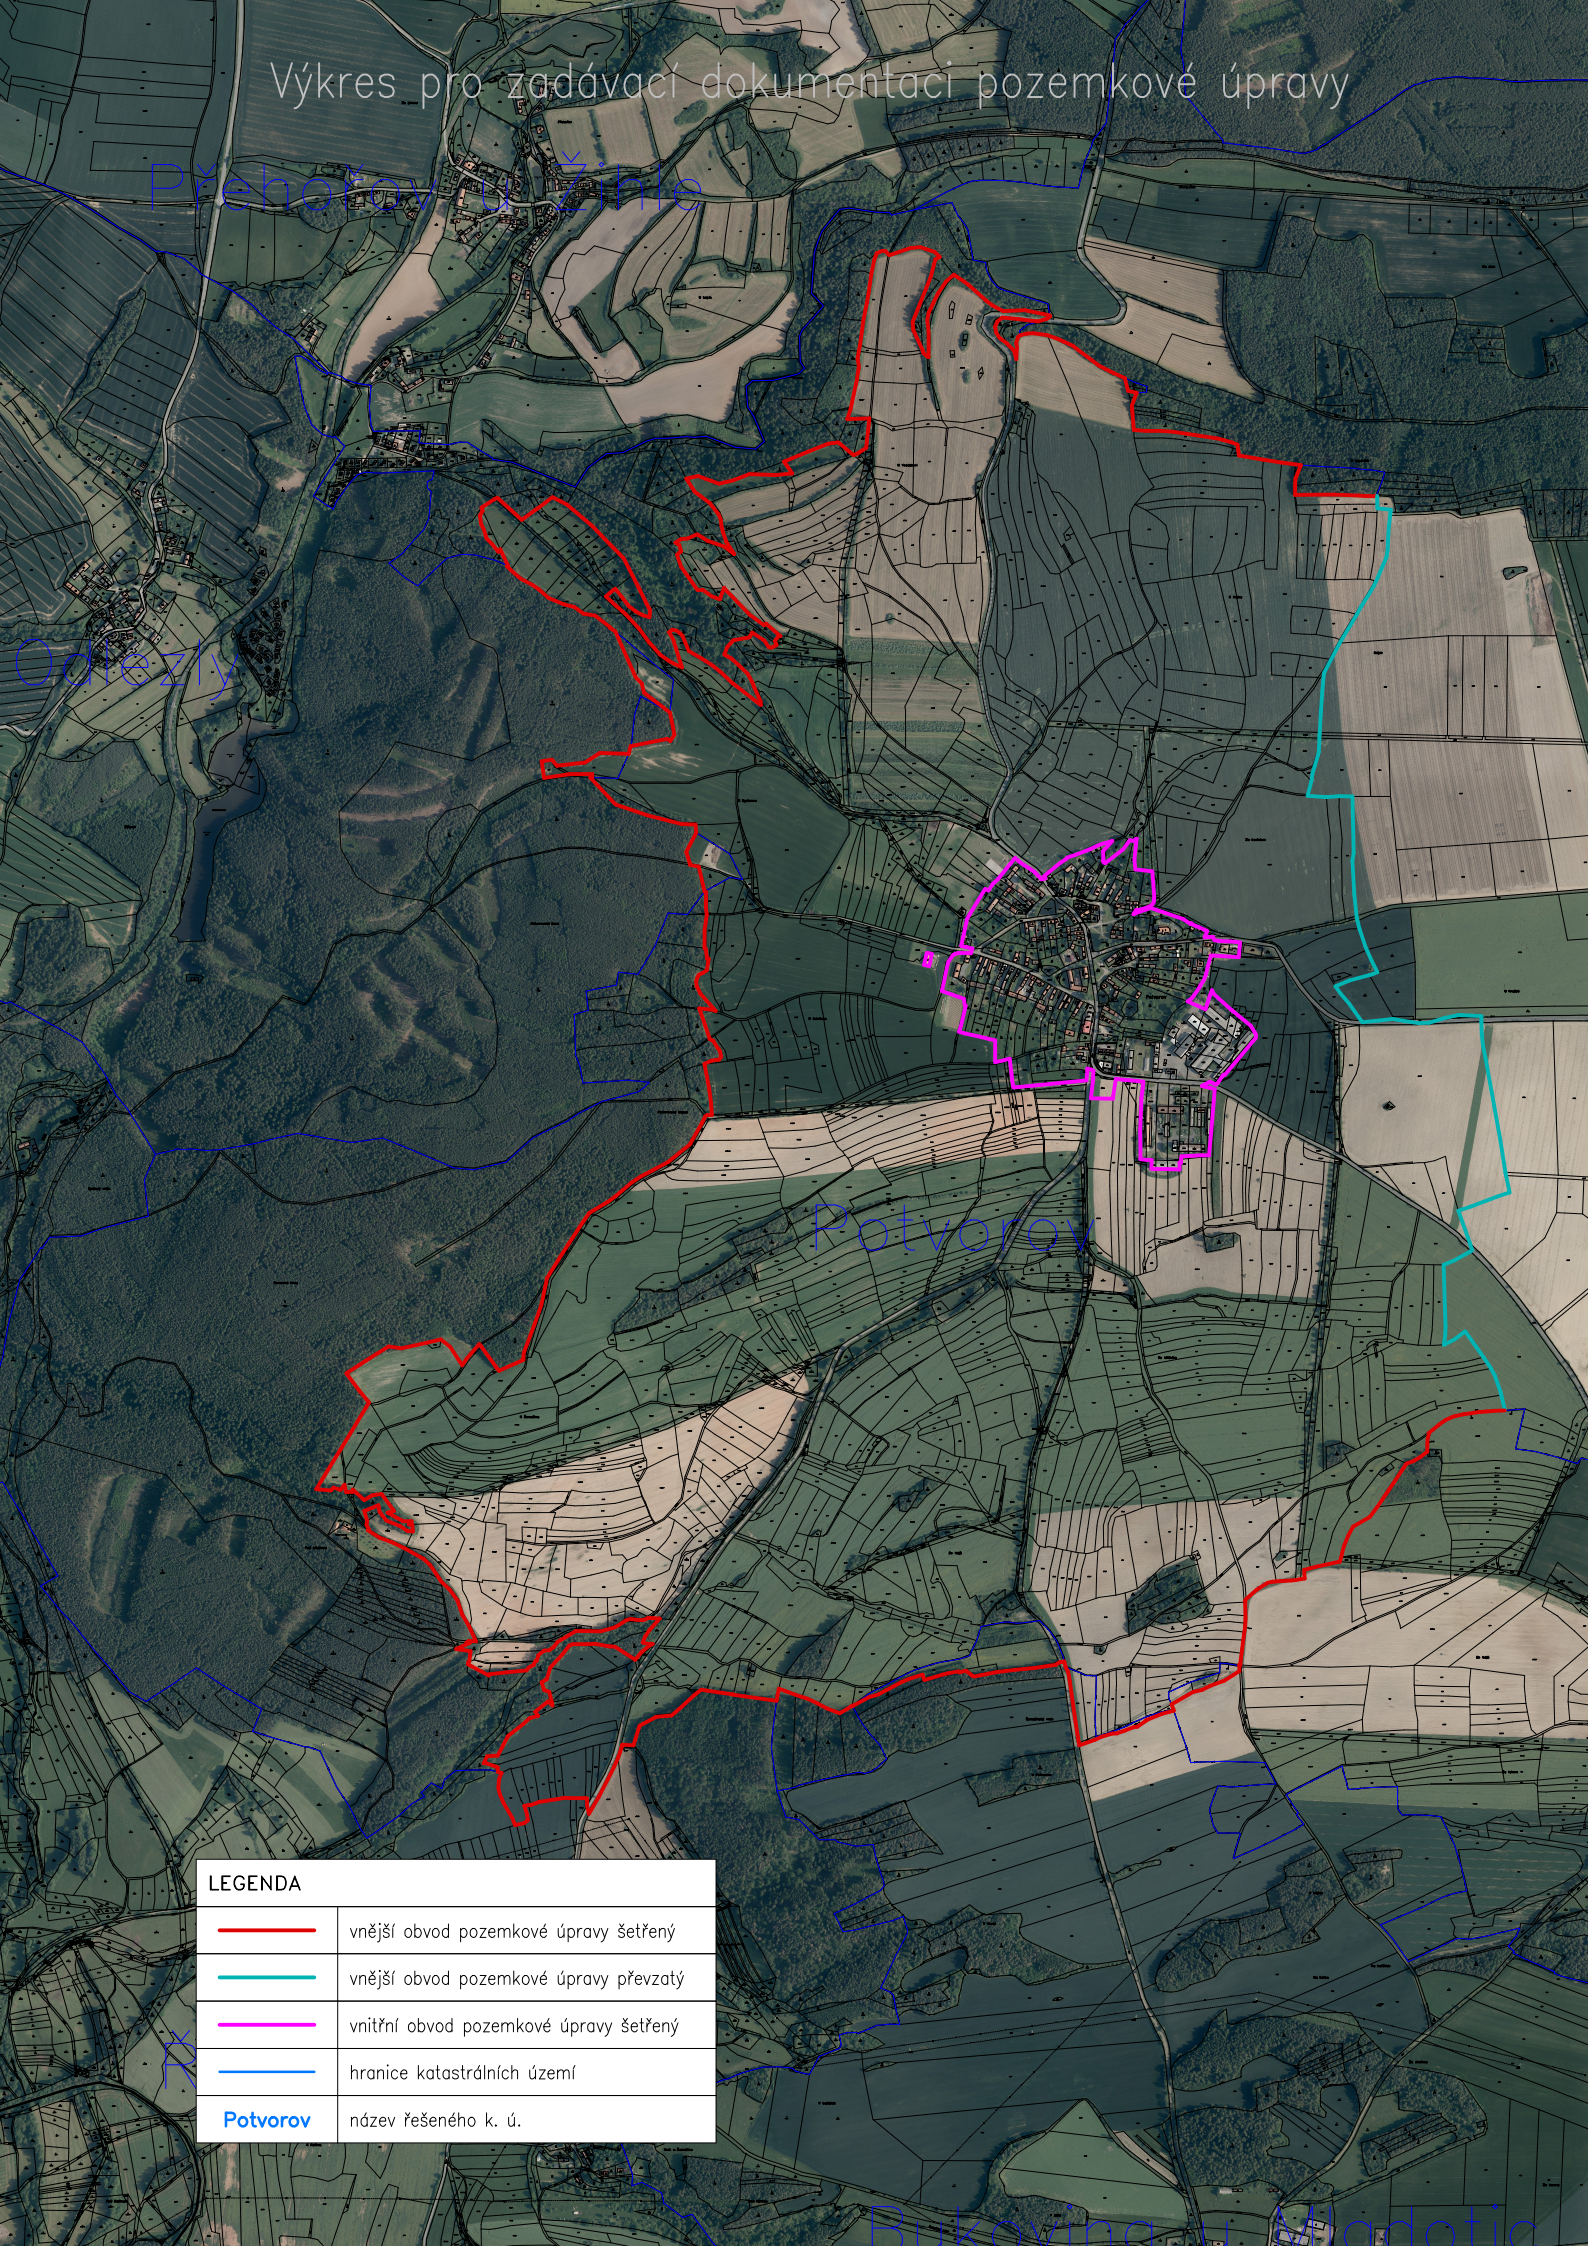

LEGENDA	
	vnější obvod pozemkové úpravy šetřený
	vnější obvod pozemkové úpravy převzatý
	vnitřní obvod pozemkové úpravy šetřený
	hranice katastrálních území
Potvorov	název řešeného k. ú.