


KoPÚ Zádolí u Trnova

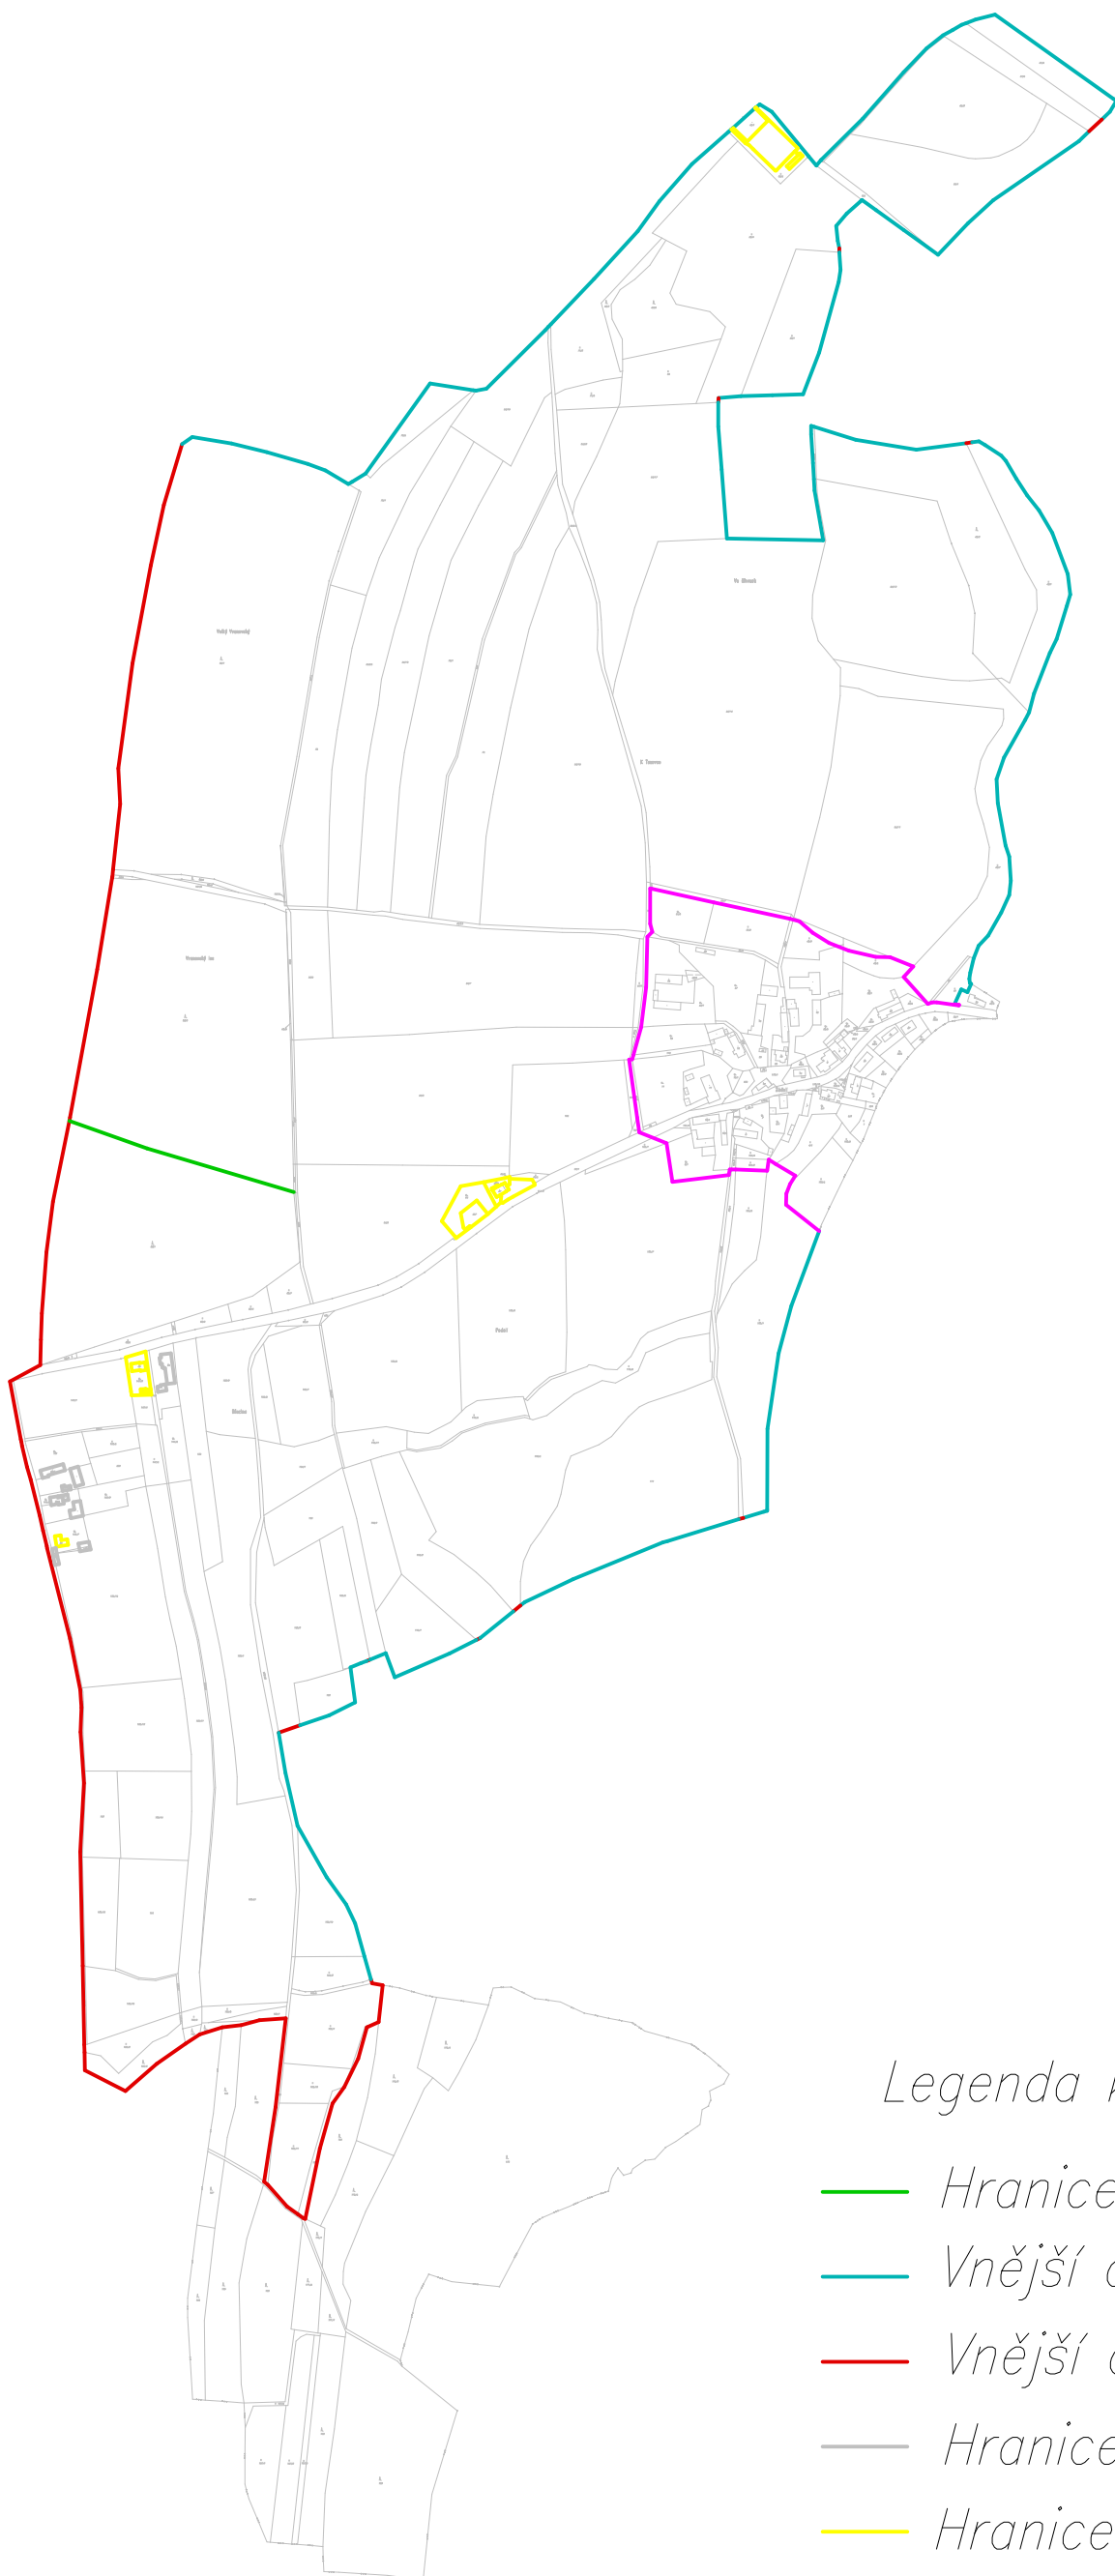

Legenda ke KoPÚ Zádolí u Trnova

- Hranice v lesních pozemcích šetřené
- Vnější obvod KoPÚ převzatý
- Vnější obvod KoPÚ šetřený
- Hranice staveb (šetřené v rámci polohopisu)
- Hranice pozemků neřešených ve smyslu § 2
- Vnitřní obvod KoPÚ šetřený