PŘÍČNÝ ŘEZ HRÁZÍ - So 01

M 1 : 250/50

PODÉLNÝ PROFIL PH1-PH1´

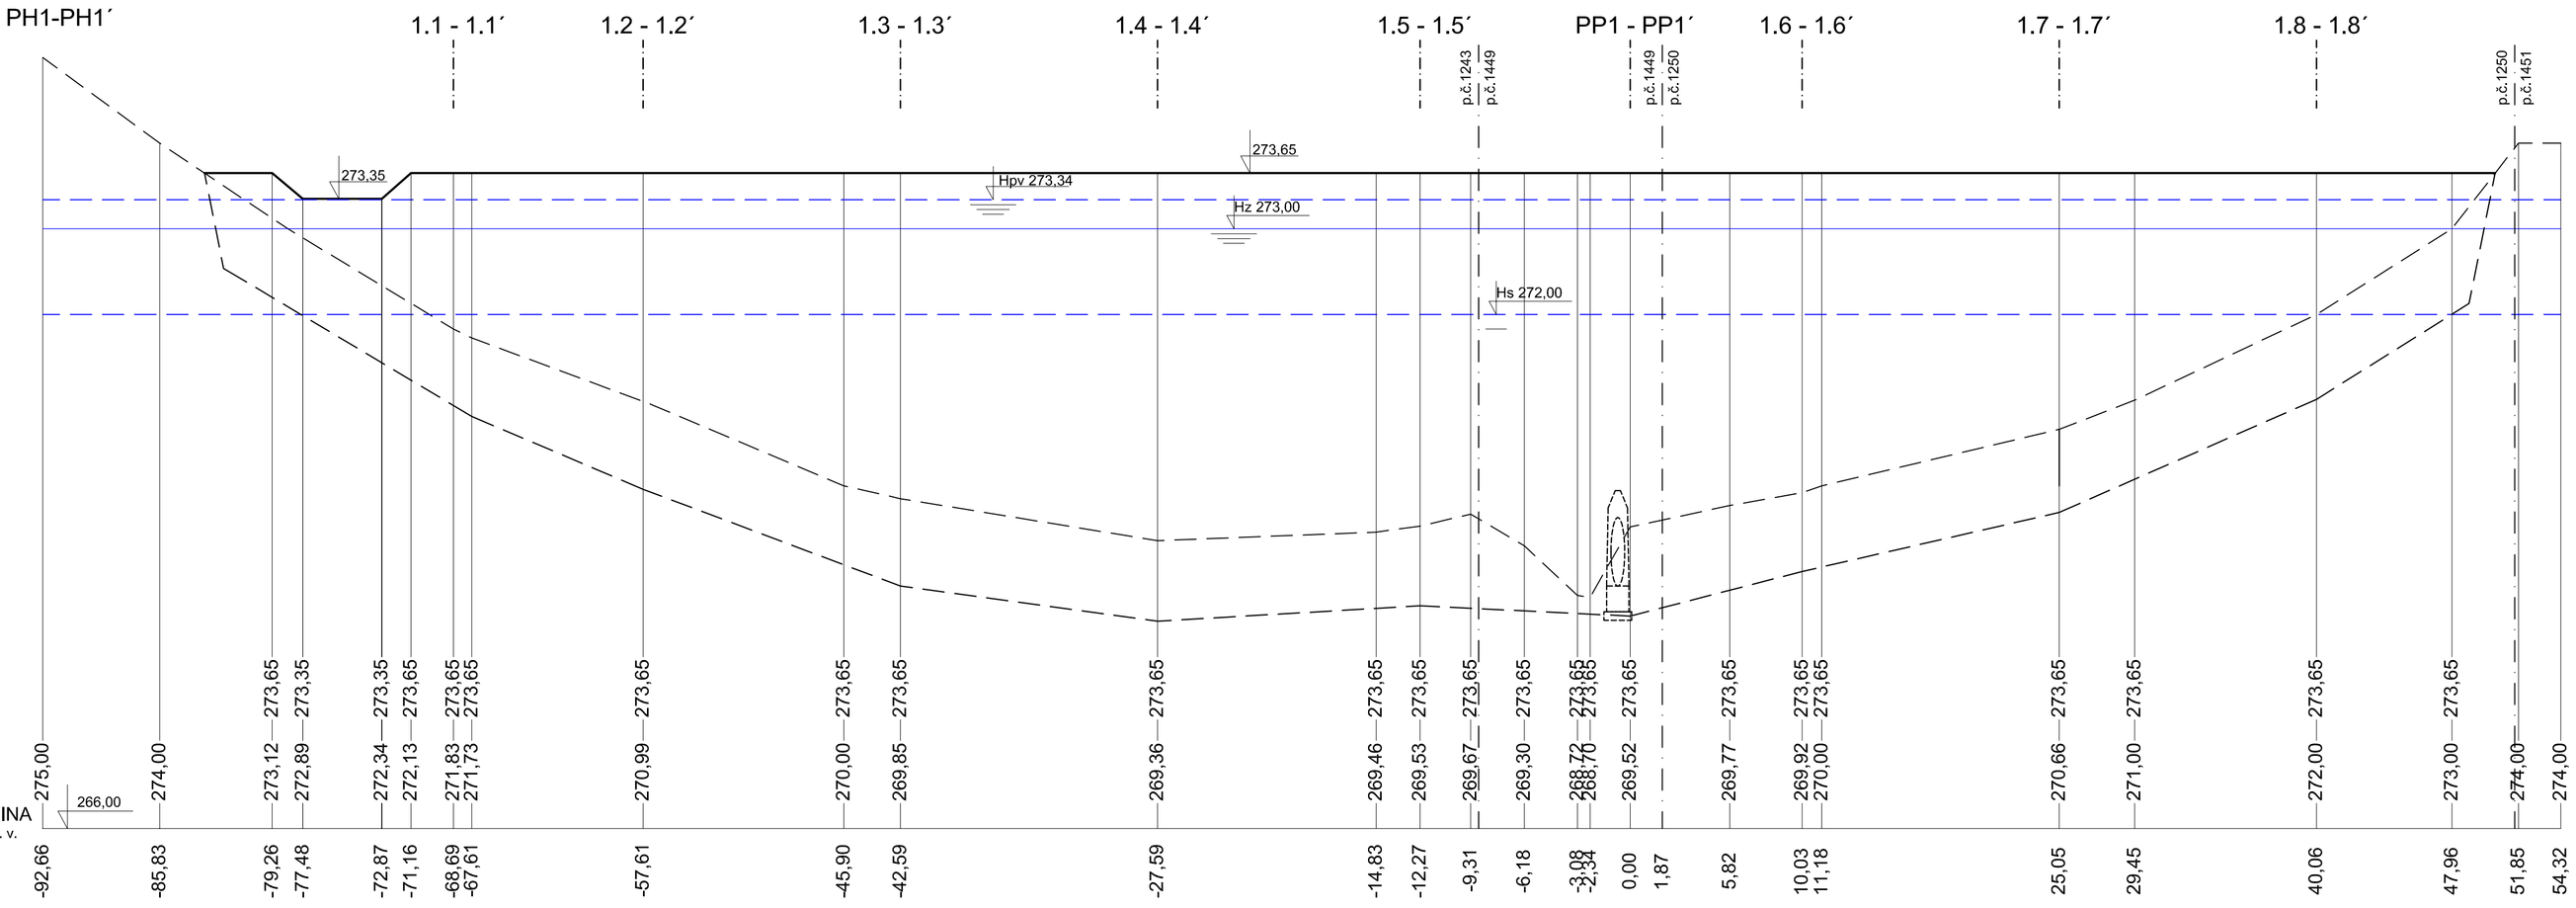

SOUŘADNICOVÝ SYSTÉM: S - JTSK
VÝŠKOVÝ SYSTÉM: BPV

VED. PROJEKTU	VYPRACOVAL	ZODP. PROJEKTANT	K-INVEST s.r.o. Demlova 1011, 674 01 Třebíč IČO : 255 89 679	
Ing. Pavel Fiala	Ing. Pavel Fiala	Ing. Blahoslav Kopeček		
INVESTOR	ČR - Státní pozemkový úřad			
MÍSTO STAVBY	k.ú. Žákovice, Vítonice u Bystřice pod Hostýnem			
AKCE	REALIZACE KOPÚ ŽÁKOVICE - III. ETAPA		DATUM	02/2022
	SO 01 - VODNÍ NÁDRŽ VN1		MĚŘÍTKO	1 : 250/50
			FORMÁT	4xA4
			STUPEŇ	DUR+DSP+DPS
DRUH VÝKR.	PODÉLNÝ ŘEZ HRÁZÍ - So 01		VERZE PD	Č.VÝKRESU D.I - 5