
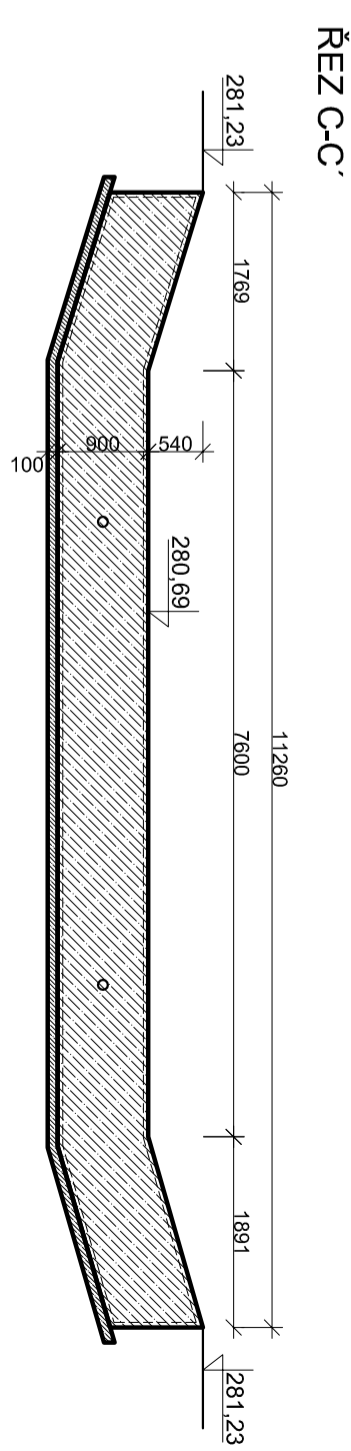
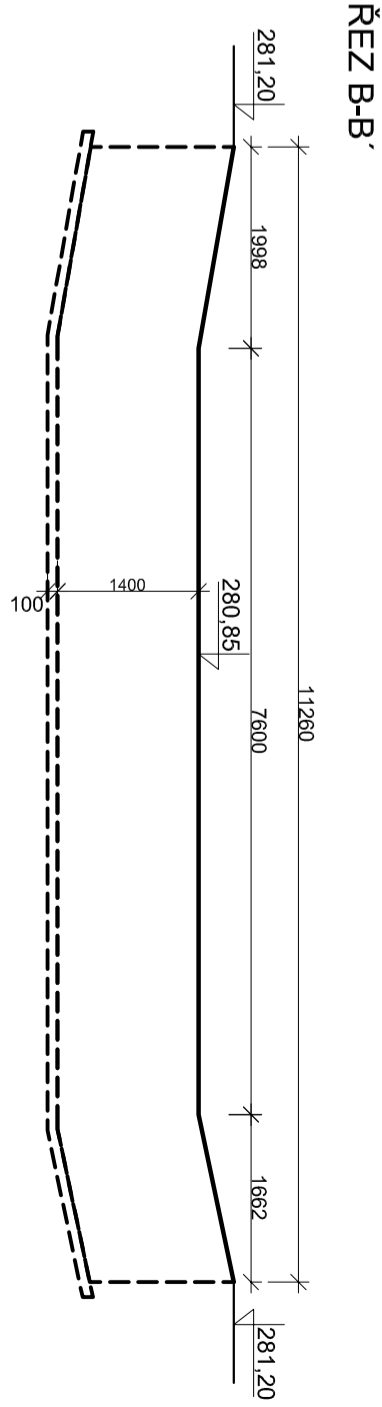
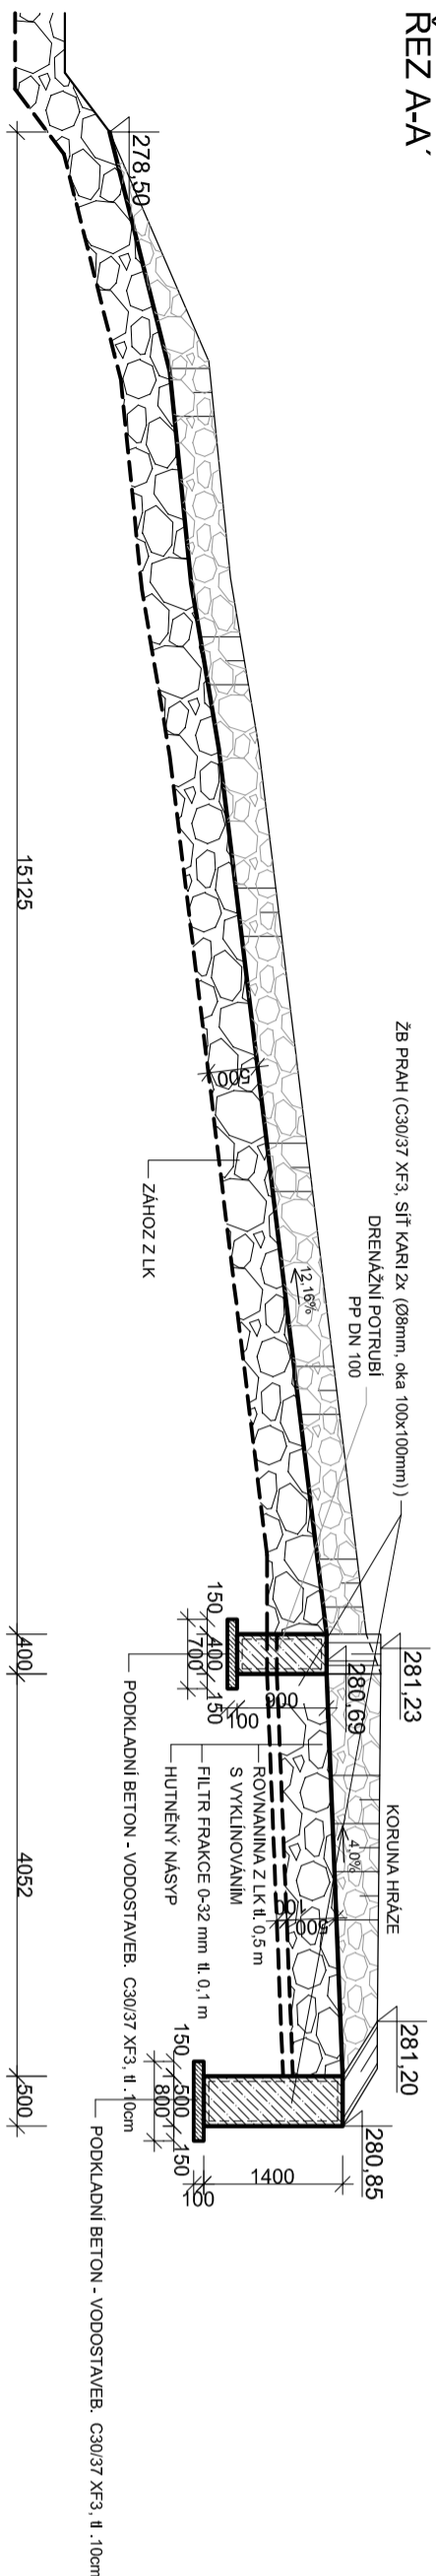


# BEZPEČNOSTNÍ PŘELIV - So 02

M 1:75

PUDORYS

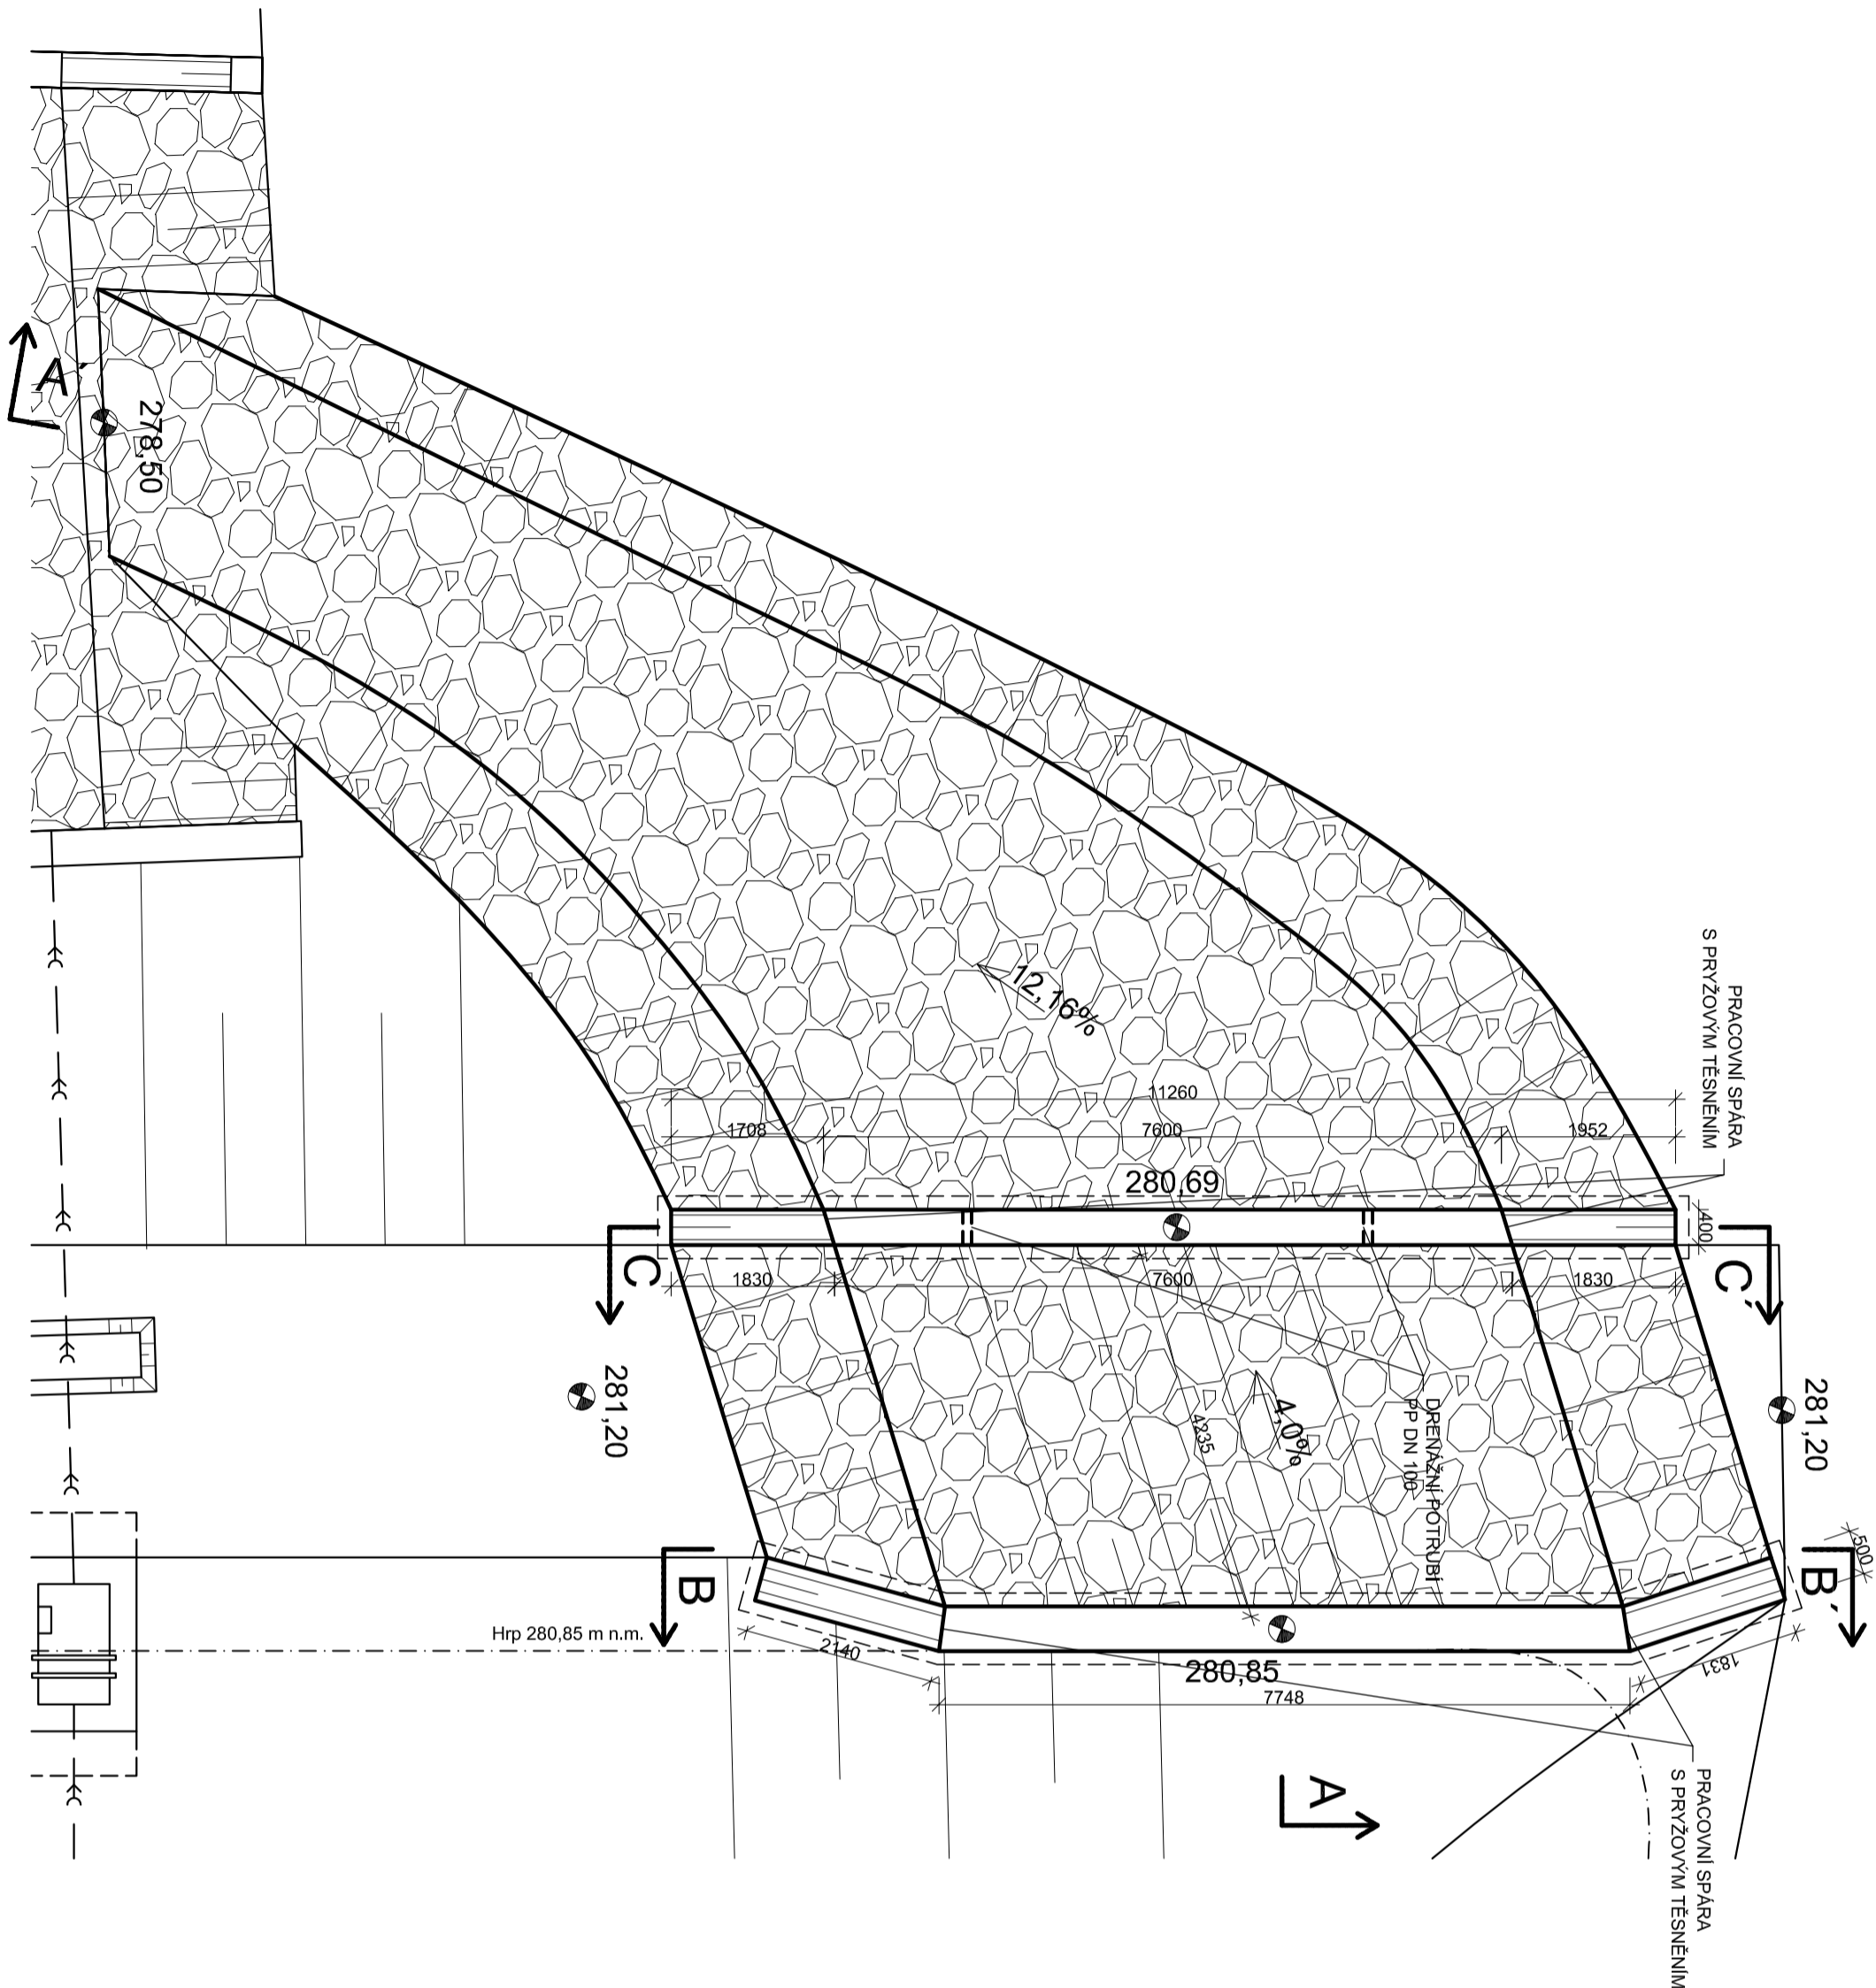

SOUŘADNICOVÝ SYSTÉM: S - JTSK	
VÝKOVÝ SYSTÉM: BPV	
VĚD. PROJEKTU	ZODP. PROJEKTANT
Ing. Pavel Fiála	Ing. Blahoslav Kopeček
INVESTOR	OR - Státní pozemkový úřad
MÍSTO STAVBY	K.ú. Žákovice, Vltavice u Bystřice pod Hostýnem
AKCE	REALIZACE KOPÚ ŽÁKOVICE - III. ETAPA
DRUH VÝKR.	SO 02 - VODNÍ MĚŘIČ VN2
BEZPEČNOSTNÍ PŘELIV - So 02	
Denová 1011, 674 01 Třebíč IČO : 255 89 679	
DA. TUM	02.2022Z
MĚŘKA	1 : 75
FORMÁT	A2
STUPEŇ	DUR+DSP+DPS
VERZE PD	ČV KRESU
	D. II. - 12