
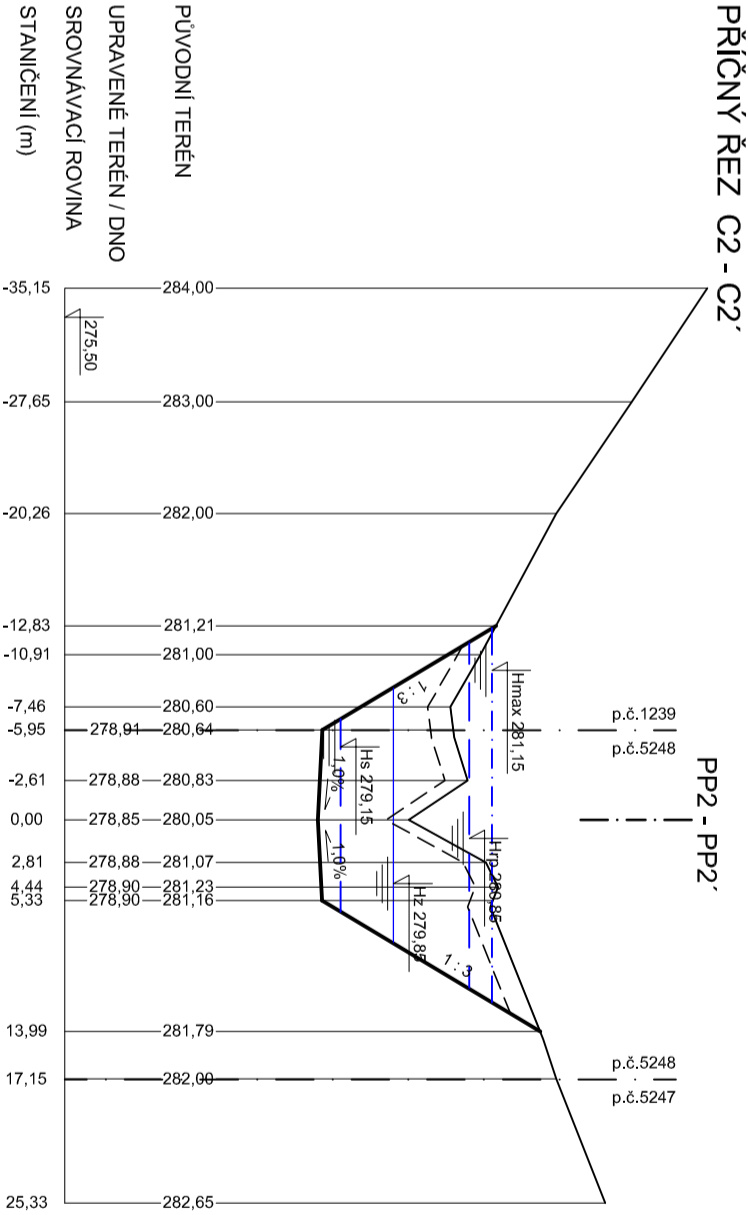
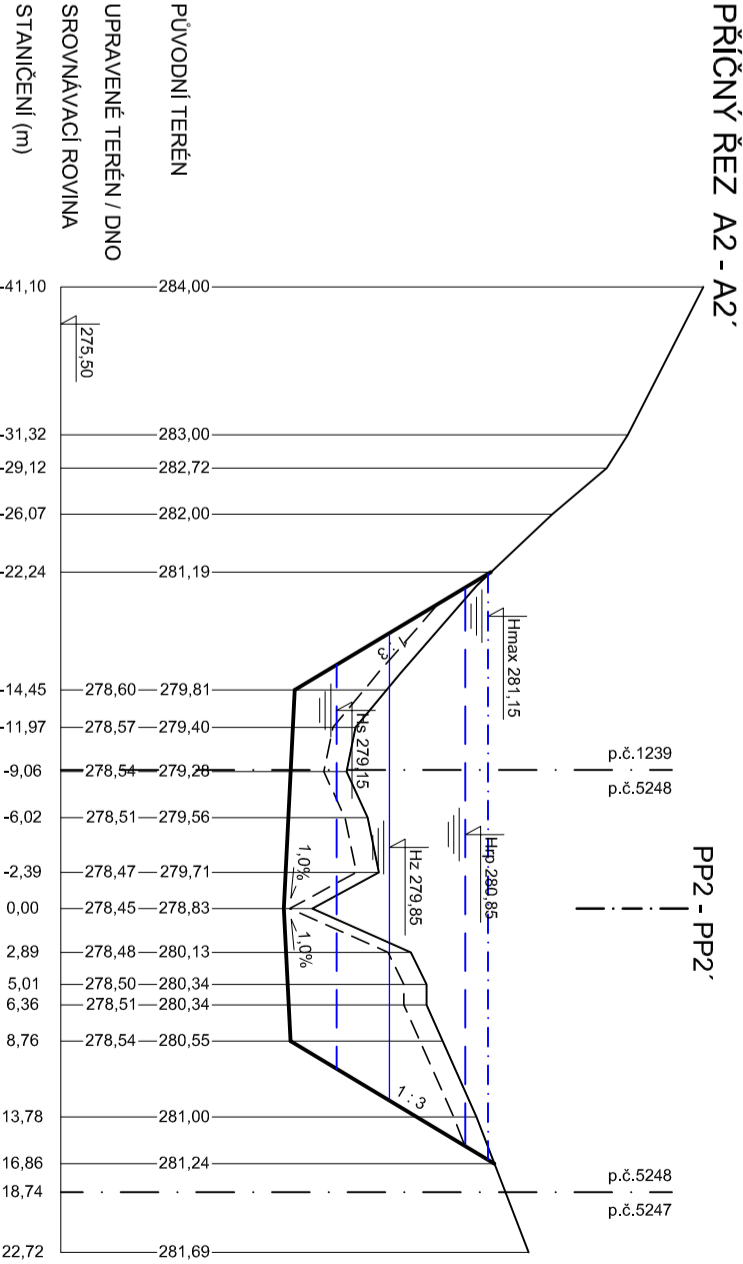
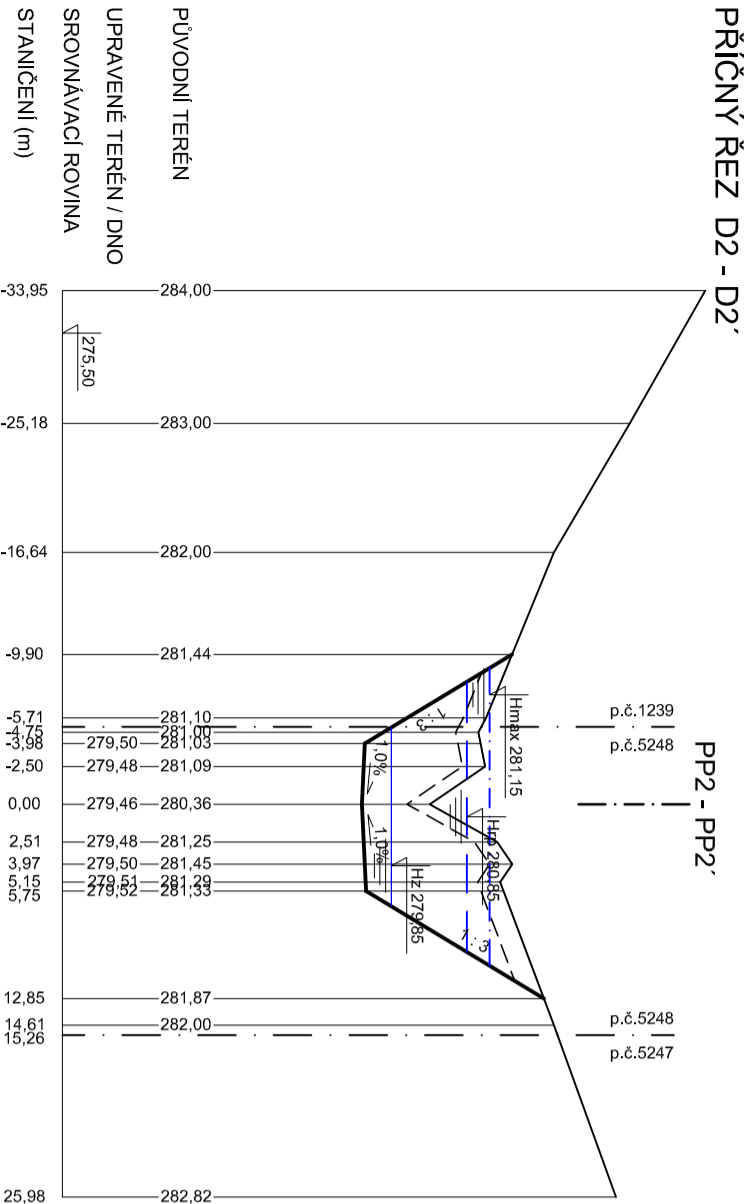
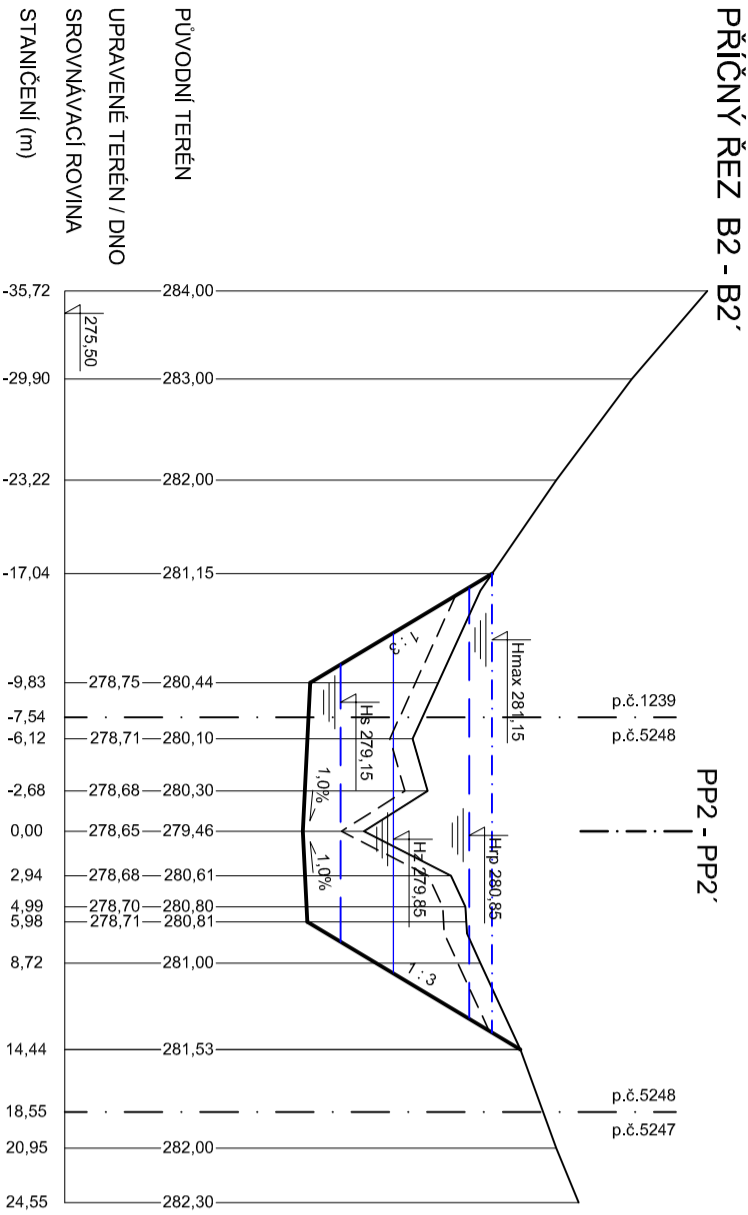


ŘEZY NÁDRŽÍ - So 02

M 1 : 500/100

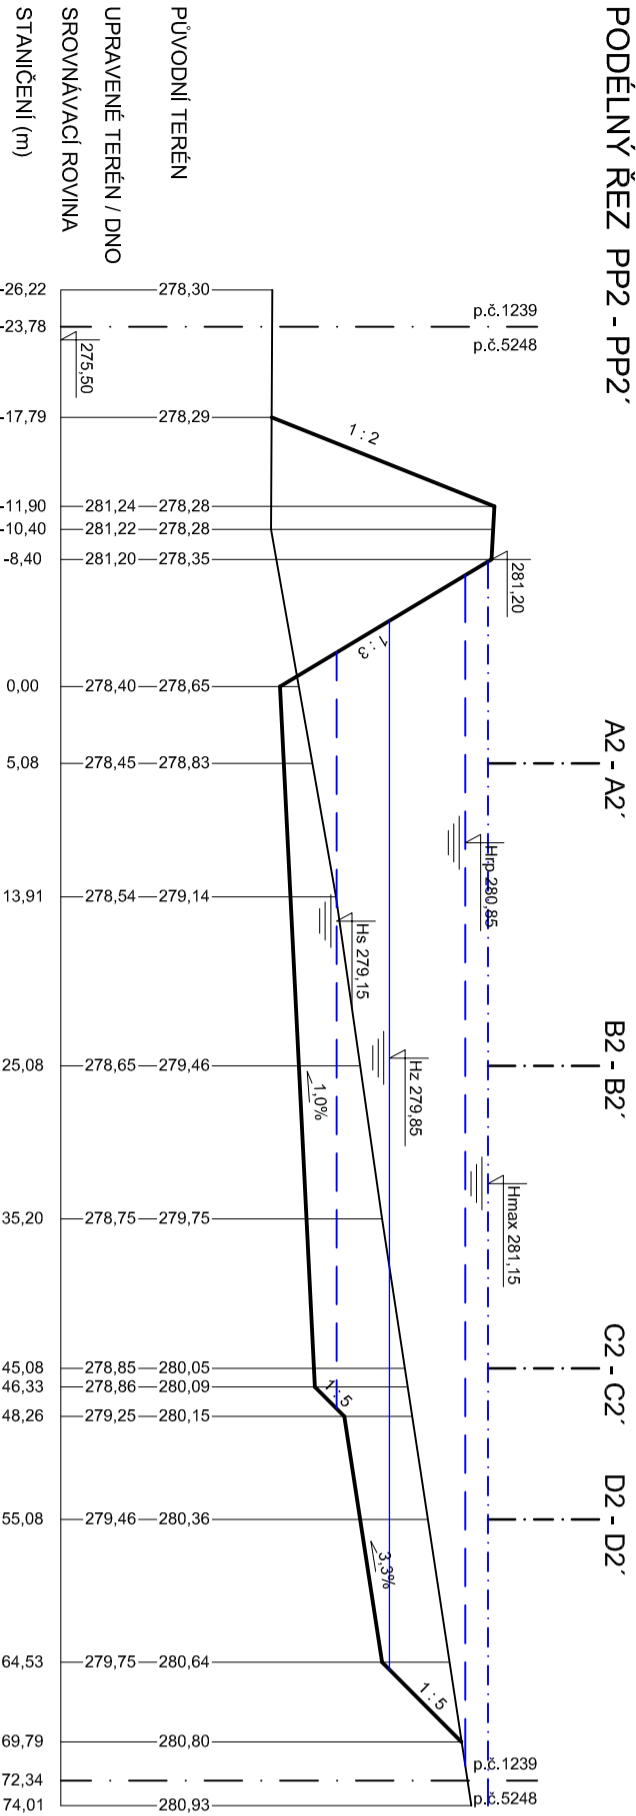

SOUŘADNICOVÝ SYSTÉM: S - JTSK			
VÝŠKOVÝ SYSTÉM: BPV			
VÝB. PROJEKTU	VYPRACOVAL	ZODP. PROJEKTANT	
Ing. Pavel Fiala	Ing. Pavel Fiala	Ing. Blahoslav Kopeček	
INVESTOR	ČR - Státní pozemkový úřad		
MÍSTO STAVBY	k.ú. Žákovice, Vlonice u Bystřice pod Hostýnem		
AKCE	REALIZACE KOPÚ ŽÁKOVICE - III. ETAPA		
SO 02 - VODNÍ NÁDRŽ VN2		K INVEST s.r.o. Demlová 1011, 674 01 Třebíč IČO : 256 89 679	
DRUH VÝKR.	ŘEZY NÁDRŽÍ - So 02	DATUM	02/2022
		MĚŘÍTKO	1 : 500/100
		FORMÁT	A2
		STUPEŇ	DUR+DSP+DPS
		VERZE PD	ČVYKRESU
		D.II - 2	