



PŘÍČNÉ ŘEZY HRÁZÍ - So 02

M 1 : 150


ŘEZ 2.1 - 2.1'

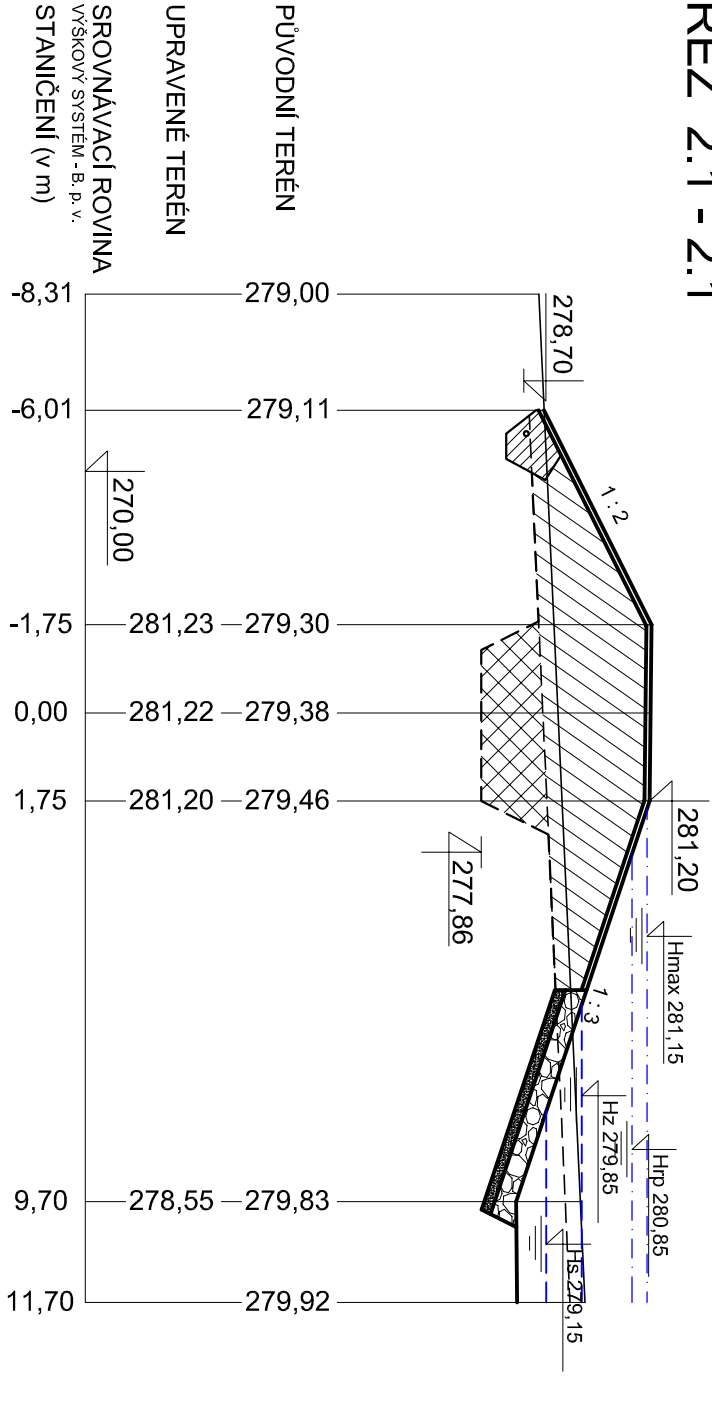


ŘEZ 2.2 - 2.2'

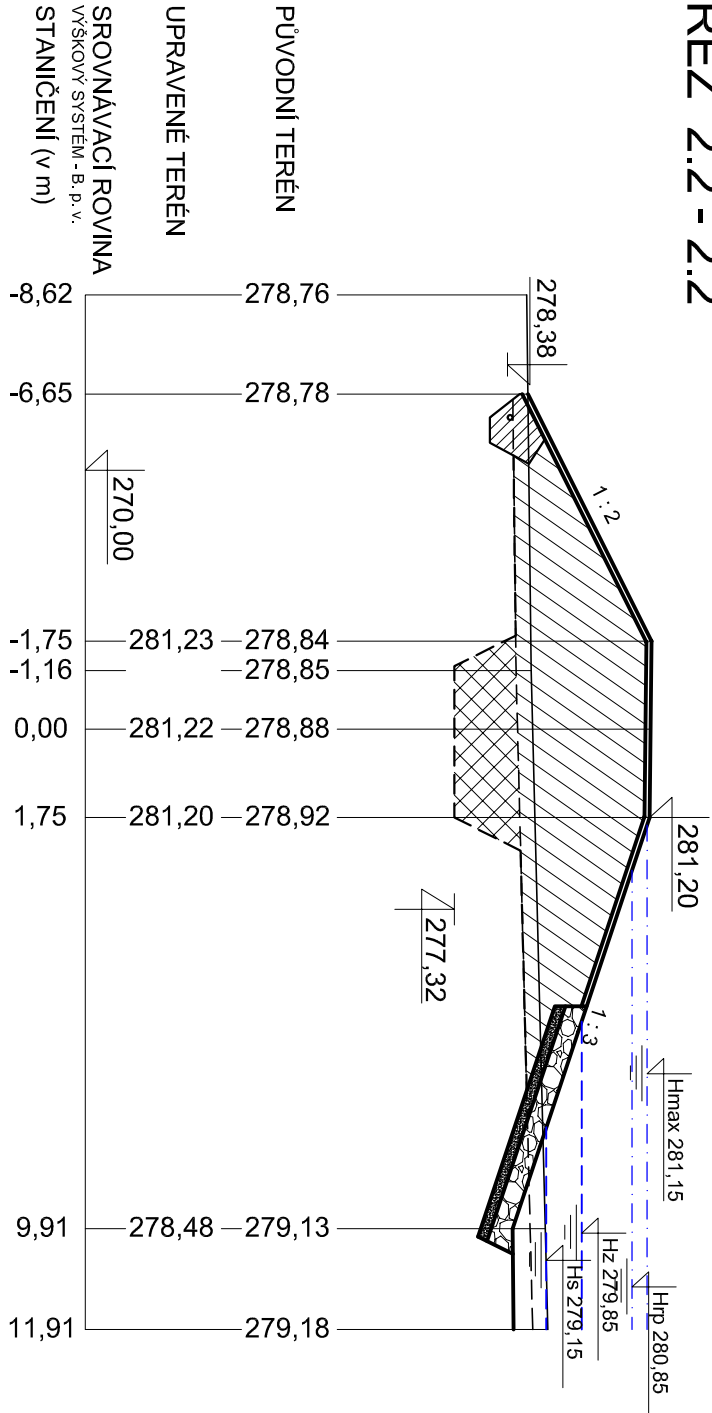

ŘEZ PP2 - PP2'

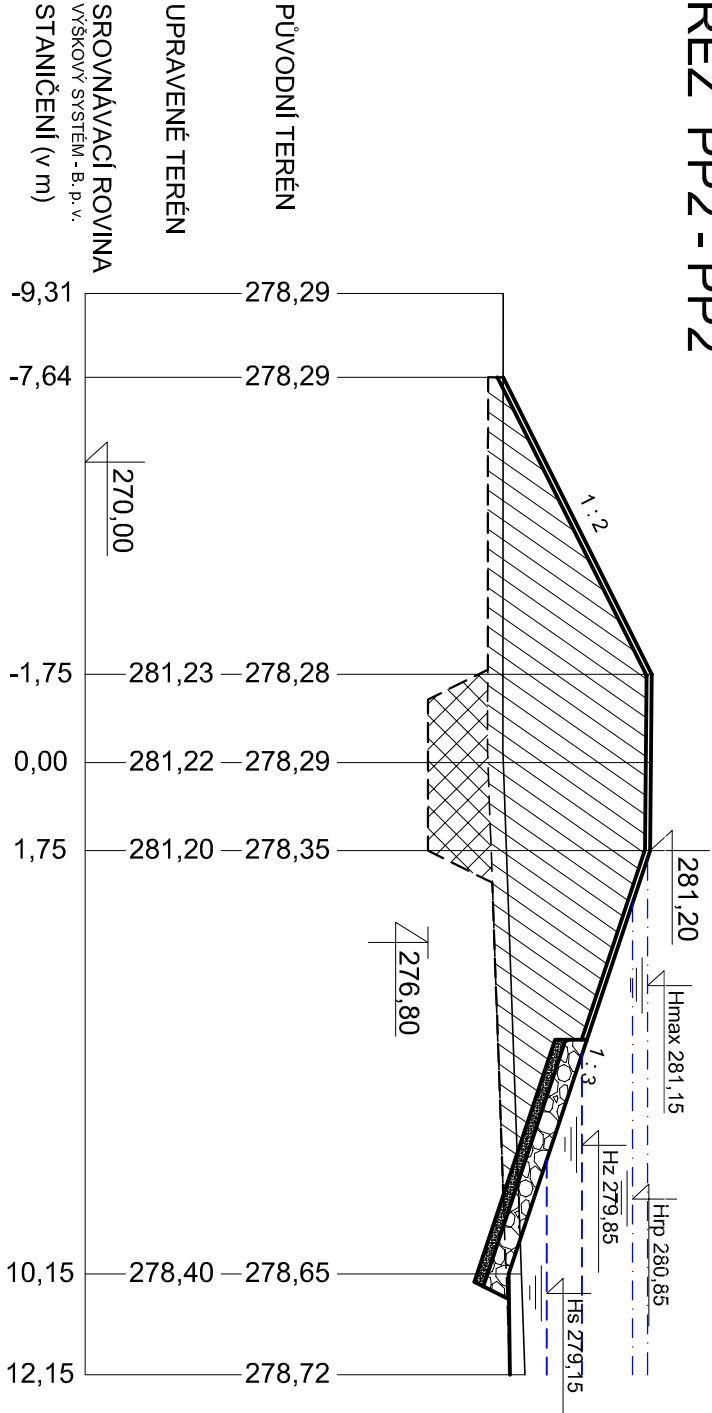


ŘEZ 2.3 - 2.3'

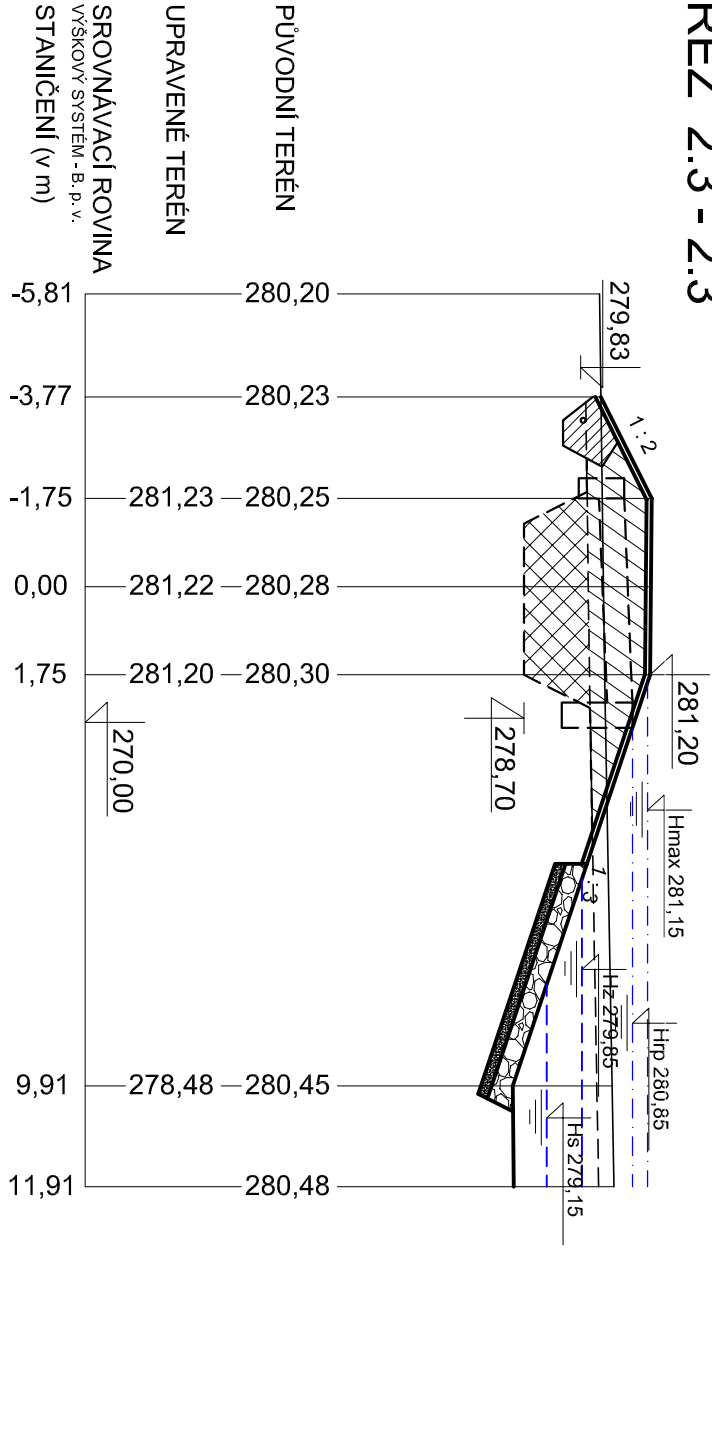

SOUŘADNICOVÝ SYSTÉM: S - JTSK
VÝŠKOVÝ SYSTÉM: BPV

VED. PROJEKTU	VYPRACOVAL		ZODP. PROJEKTANT
	Ing. Pavel Fiala	Ing. Pavel Fiala	Ing. Blahoslav Kopeček
	INVESTOR		
	ČR - Státní pozemkový úřad		
MÍSTO STAVBY		k.ú. Žákovice, Vltavice u Bystřice pod Hostýnem	
AKCE			
REALIZACE KOPÚ ŽÁKOVICE - III. ETAPA			
SO 02 - VODNÍ NÁDRŽ VN2			
DRUH VÝKR		PŘÍČNÉ ŘEZY HRÁZÍ - So 02	
VERZE PD		Č.VÝKRESU D.II - 4	



K INVEST

s.r.o.

Demlova 1011, 674 01 Třebíč

IČO : 255 89 679

DATUM

02/2022

MĚŘITKO

1 : 150

FORMÁT

A3

STUPEŇ

DUR+DSP+DPS