


VZOROVÝ ŘEZ HRÁZÍ - So 01

M 1 : 100

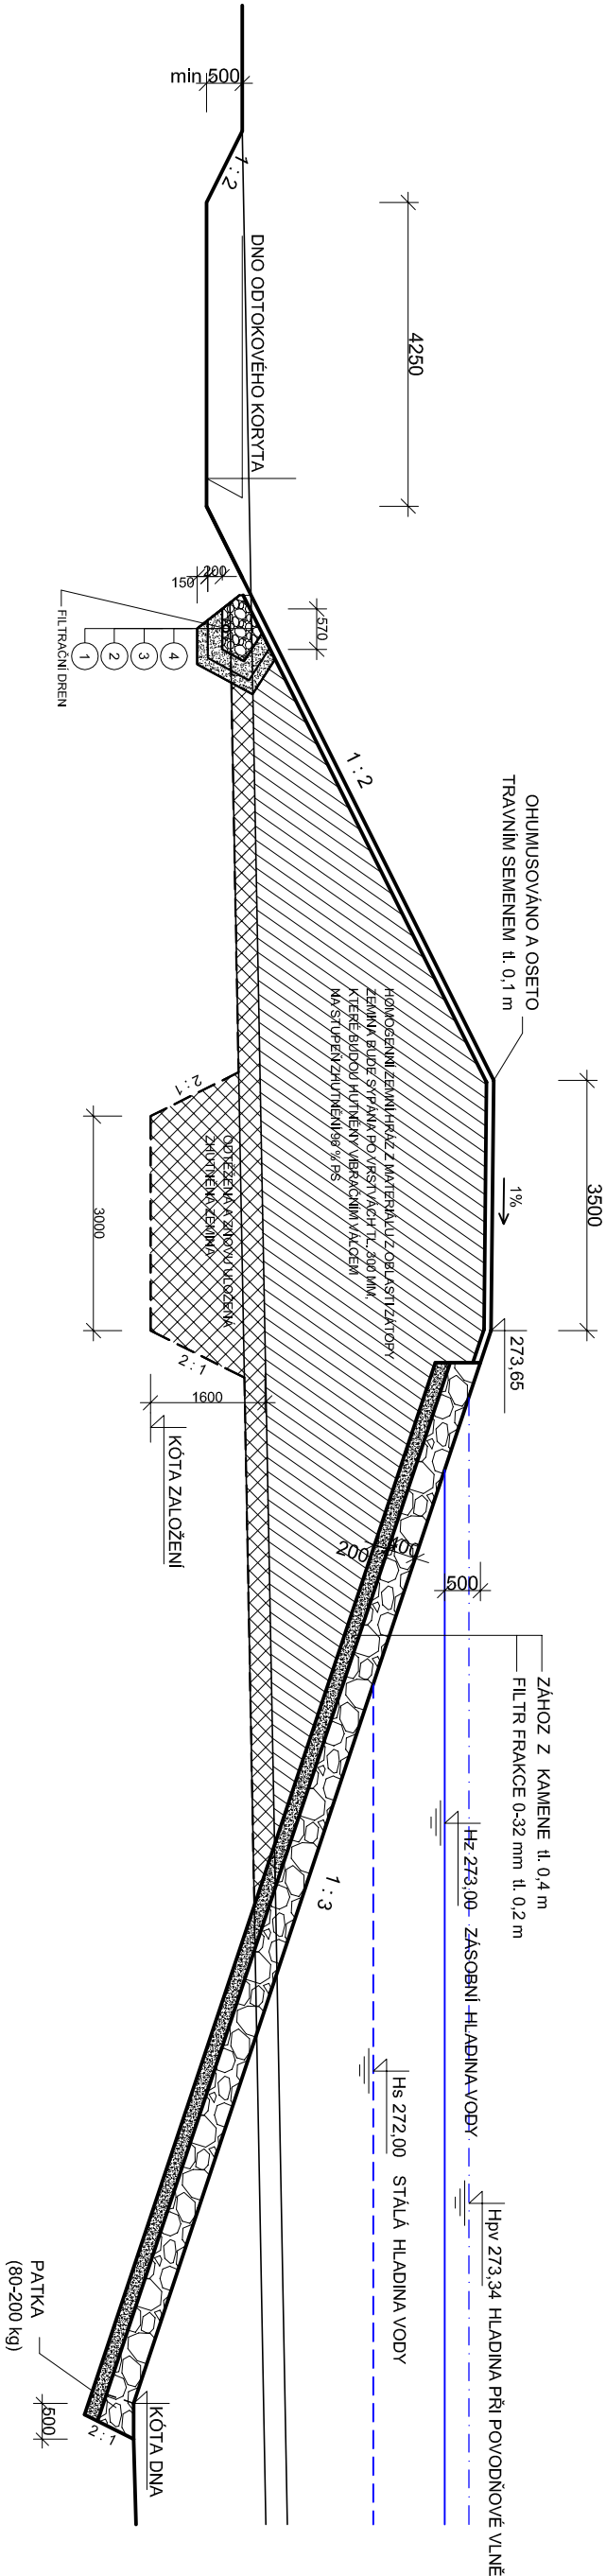

SOUŘADNICOVÝ SYSTÉM: S - JTSK
VÝŠKOVÝ SYSTÉM: BPV

VED. PROJEKTU		VYPRACOVAL	ZODP. PROJEKTANT
Ing. Pavel Fiála		Ing. Pavel Fiála	Ing. Blahoslav Kopeček
INVESTOR		ČR - Státní pozemkový úřad	
MÍSTO STAVBY		k.ú. Žákovice, Vltavice u Bystřice pod Hostýnem	
AKCE			
REALIZACE KOPÚ ŽÁKOVICE - III. ETAPA			
SO 01 - VODNÍ NÁDRŽ VN1			
DRUH VÝKR.		VZOROVÝ ŘEZ HRÁŽÍ - So 01	

LEGENDA

- ① PÍSEK FRAKCE 0,3 - 1 mm
- ② ŠTĚRK FRAKCE 1 - 8 mm
- ③ DRENÁŽNÍ POTRUBÍ DN 100
- ④ ŠTĚRK FRAKCE 8 - 32 mm