VÝPUSTNÉ ZAŘÍZENÍ - So 01

M 1 : 50

ŘEZ A - A´

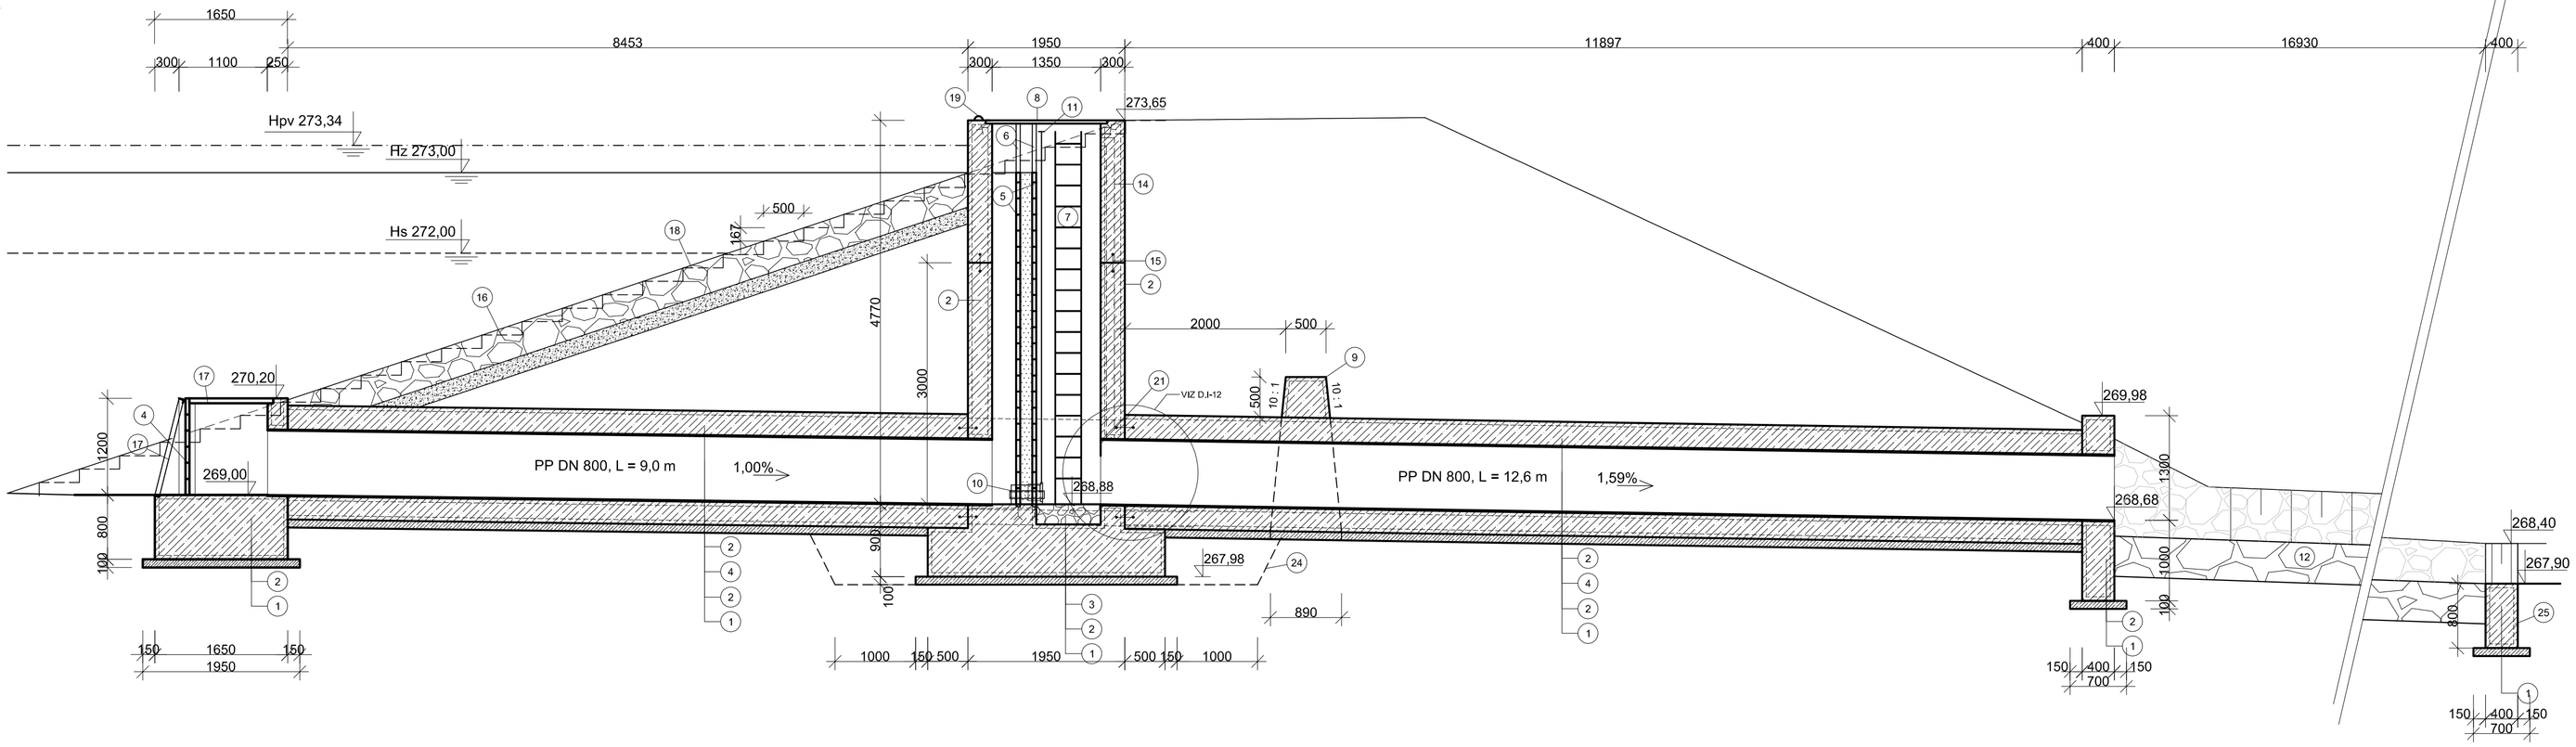

ŘEZ C - C´

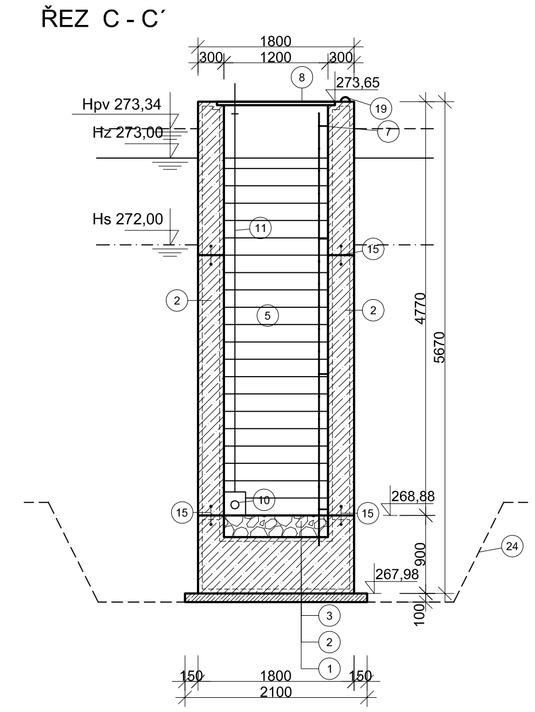

PŮDORYS

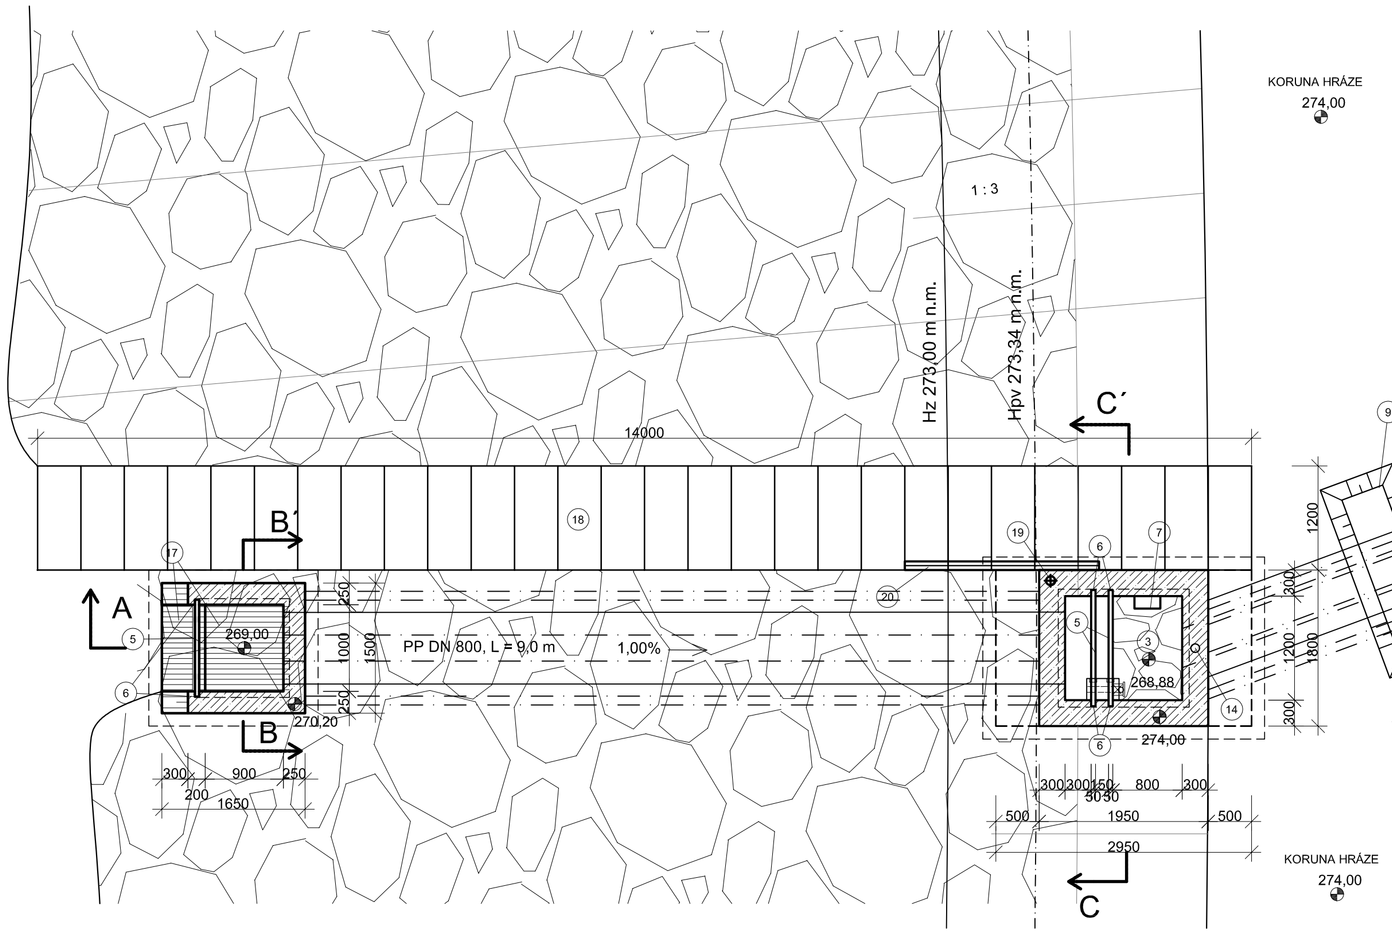

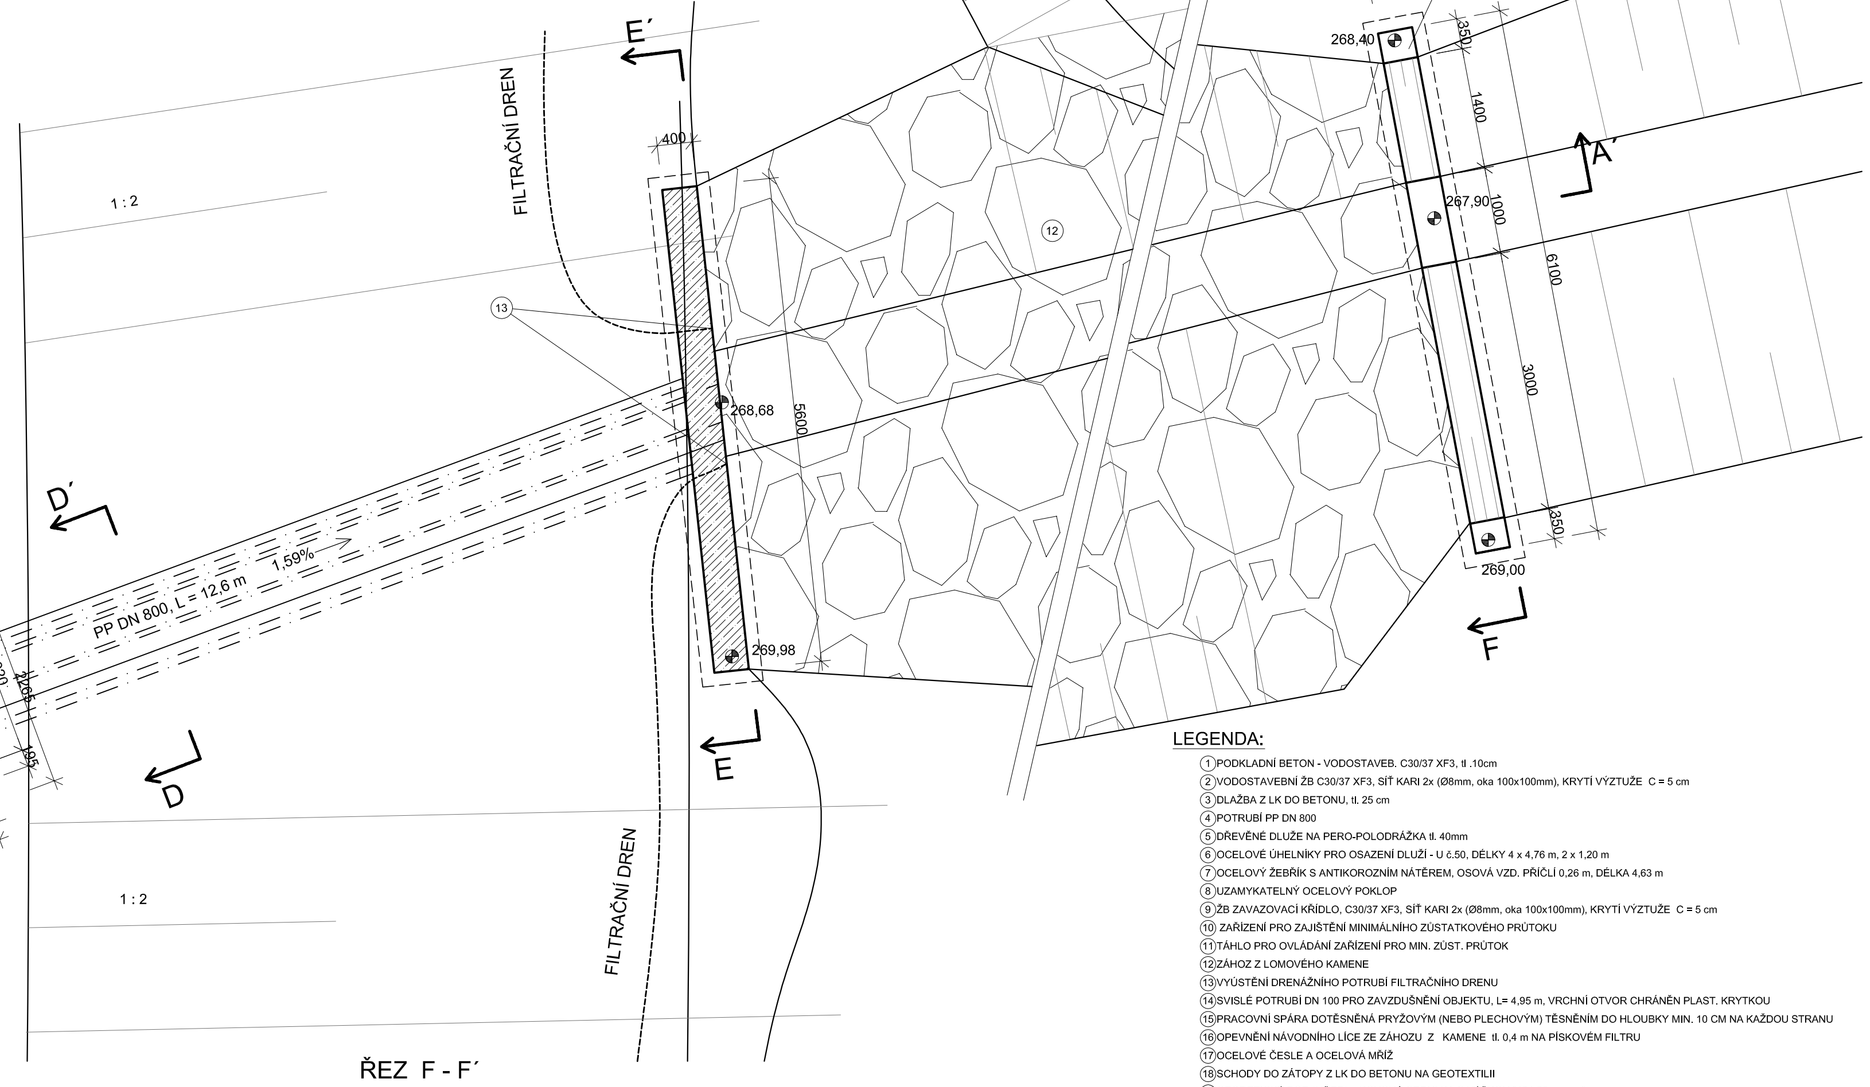

ŘEZ B - B´

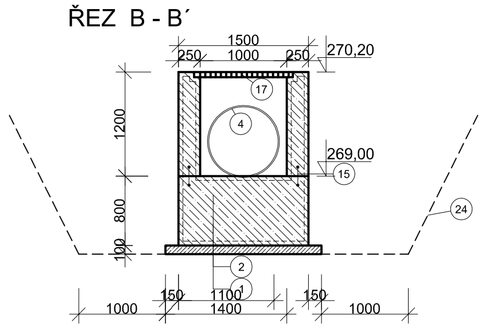

ŘEZ D - D´

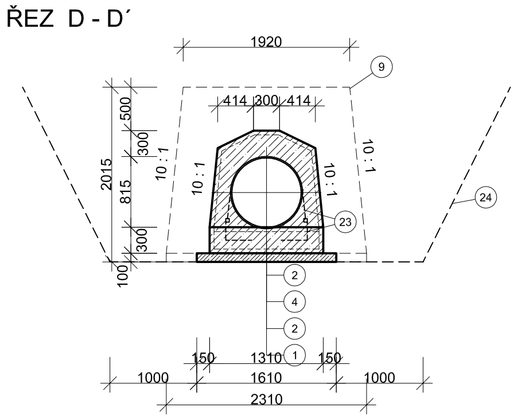

ŘEZ E - E´

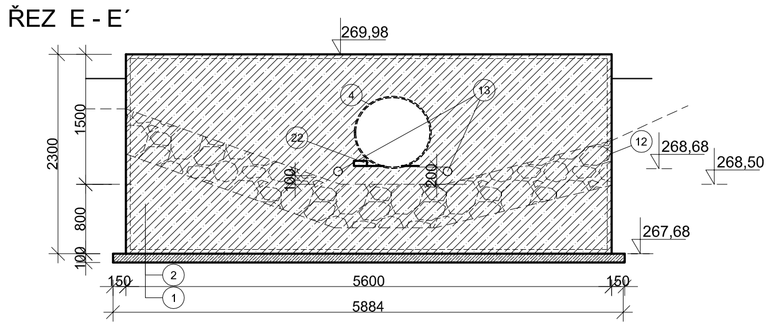

ŘEZ F - F´

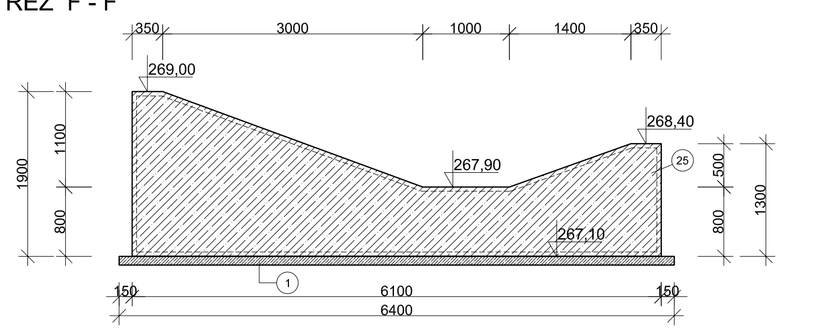

POZNÁMKA:
NAVRŽENÉ V.Z. LZE NAHRADIT PREFABRIKÁTEM SE STEJNÝMI PARAMETRY

LEGENDA:

1. PODKLADNÍ BETON - VODOSTAVEB. C30/37 XF3, tl .10cm
2. VODOSTAVEBNÍ ŽB C30/37 XF3, SÍŤ KARI 2x (Ø8mm, oka 100x100mm), KRYTÍ VÝZTUŽE C = 5 cm
3. DLAŽBA Z LK DO BETONU, tl. 25 cm
4. POTRUBÍ PP DN 800
5. DŘEVĚNÉ DLUŽE NA PERO-POLODRÁŽKA tl. 40mm
6. OCELOVÉ ÚHELNÍKY PRO OSAZENÍ DLUŽÍ - U č.50, DÉLKY 4 x 4,76 m, 2 x 1,20 m
7. OCELOVÝ ŽEBŘÍK S ANTIKOROZNÍM NÁTĚREM, OSOVÁ VZD. PŘÍČLÍ 0,26 m, DÉLKA 4,63 m
8. UZAMYKATELNÝ OCELOVÝ POKLOP
9. ŽB ZAVAZOVACÍ KŘÍDLO, C30/37 XF3, SÍŤ KARI 2x (Ø8mm, oka 100x100mm), KRYTÍ VÝZTUŽE C = 5 cm
10. ZAŘÍZENÍ PRO ZAJIŠTĚNÍ MINIMÁLNÍHO ZŮSTATKOVÉHO PRŮTOKU
11. TÁHLO PRO OVLÁDÁNÍ ZAŘÍZENÍ PRO MIN. ZŮST. PRŮTOK
12. ZÁHOZ Z LOMOVÉHO KAMENE
13. VYÚSTĚNÍ DRENÁŽNÍHO POTRUBÍ FILTRAČNÍHO DRENU
14. SVISLÉ POTRUBÍ DN 100 PRO ZAVZDUŠNĚNÍ OBJEKTU, L= 4,95 m, VRCHNÍ OTVOR CHRÁNĚN PLAST. KRYTKOU
15. PRACOVNÍ SPÁRA DOTĚSNĚNÁ PRYŽOVÝM (NEBO PLECHOVÝM) TĚSNĚNÍM DO HLOUBKY MIN. 10 CM NA KAŽDOU STRANU
16. OPEVNĚNÍ NÁVODNÍHO LÍCE ZE ZÁHOZU Z KAMENE tl. 0,4 m NA PÍSKOVÉM FILTRU
17. OCELOVÉ ČESLE A OCELOVÁ MŘÍŽ
18. SCHODY DO ZÁTOPY Z LK DO BETONU NA GEOTEXTILII
19. GEODETICKÝ BOD (HŘEB) + KOVOVÁ CEDULKA S VÝŠKOU "464,00 m n.m."
20. VODOČETNÁ LAŤ - PLASTOVÁ, UPEVNĚNÁ NA CHEM. KOTVY S CEDULKOU Hz
21. OCELOVÁ CLONA, TL. 5 mm, UCHYCENÍ NA CHEMICKOU KOTVU
22. CEDULKA OZNAČUJÍCÍ HLADINU MIN. ZŮST. PRŮTOKU - NA KONTROLU M.Z.P. (12,0 mm nadadnem výusti)
23. TŘMENY (Ø8 mm) A VÁZACÍ DRÁT (Ø5 mm) NA UKOTVENÍ POTRUBÍ PROTI VYPLAVÁNÍ PŘI OBETONOVÁNÍ, BET. POTRUBÍ SE BUDE KOTVIT NA OBOU KONCÍCH KAŽDÉ TROUBY, PLASTOVÉ POTRUBÍ SE BUDE KOTVIT PO METRU
24. ROZŠÍŘENÍ VÝKOPU OBJEKTŮ A POTRUBÍ, PRO HUTNÍCÍ ZEMINU, UKLÁDÁNA BUDE POUZE TA NEJVHODNĚJŠÍ VYTĚŽENÁ ZEMINA A BUDE HUTNĚNA NA 96% MAX. OBJ. HM. SUŠINY PODLE PROCTOROVY ZKOUŠKY
25. UKONČUJÍCÍ ŽB PRÁH, C30/37 XF3, SÍŤ KARI 2x (Ø8mm, oka 100x100mm), KRYTÍ VÝZTUŽE C = 5 cm

SOUŘADNICOVÝ SYSTÉM: S - JTSK

VÝŠKOVÝ SYSTÉM: BPV

VED. PROJEKTU	VYPRACOVAL	ZODP. PROJEKTANT	K-INVEST s.r.o. Demlova 1011, 674 01 Třebíč IČO : 255 89 679
Ing. Pavel Fiala	Ing. Pavel Fiala	Ing. Blahoslav Kopeček	
INVESTOR	ČR - Státní pozemkový úřad		
MÍSTO STAVBY	k.ú. Žákovice, Vítonice u Bystřice pod Hostýnem		
AKCE: **REALIZACE KOPŮ ŽÁKOVICE - III. ETAPA**		DATUM	02/2022
		MĚŘÍTKO	1 : 50
SO 01 - VODNÍ NÁDRŽ VN1		FORMÁT	A1
		STUPEŇ	DUR+DSP+DPS
DRUH VÝKR. VÝPUSTNÉ ZAŘÍZENÍ - So 01		VERZE PD	Č.VÝKRESU D.I - **6**