



VZOROVÝ ŘEZ HRÁZÍ - So 03

M 1 : 50

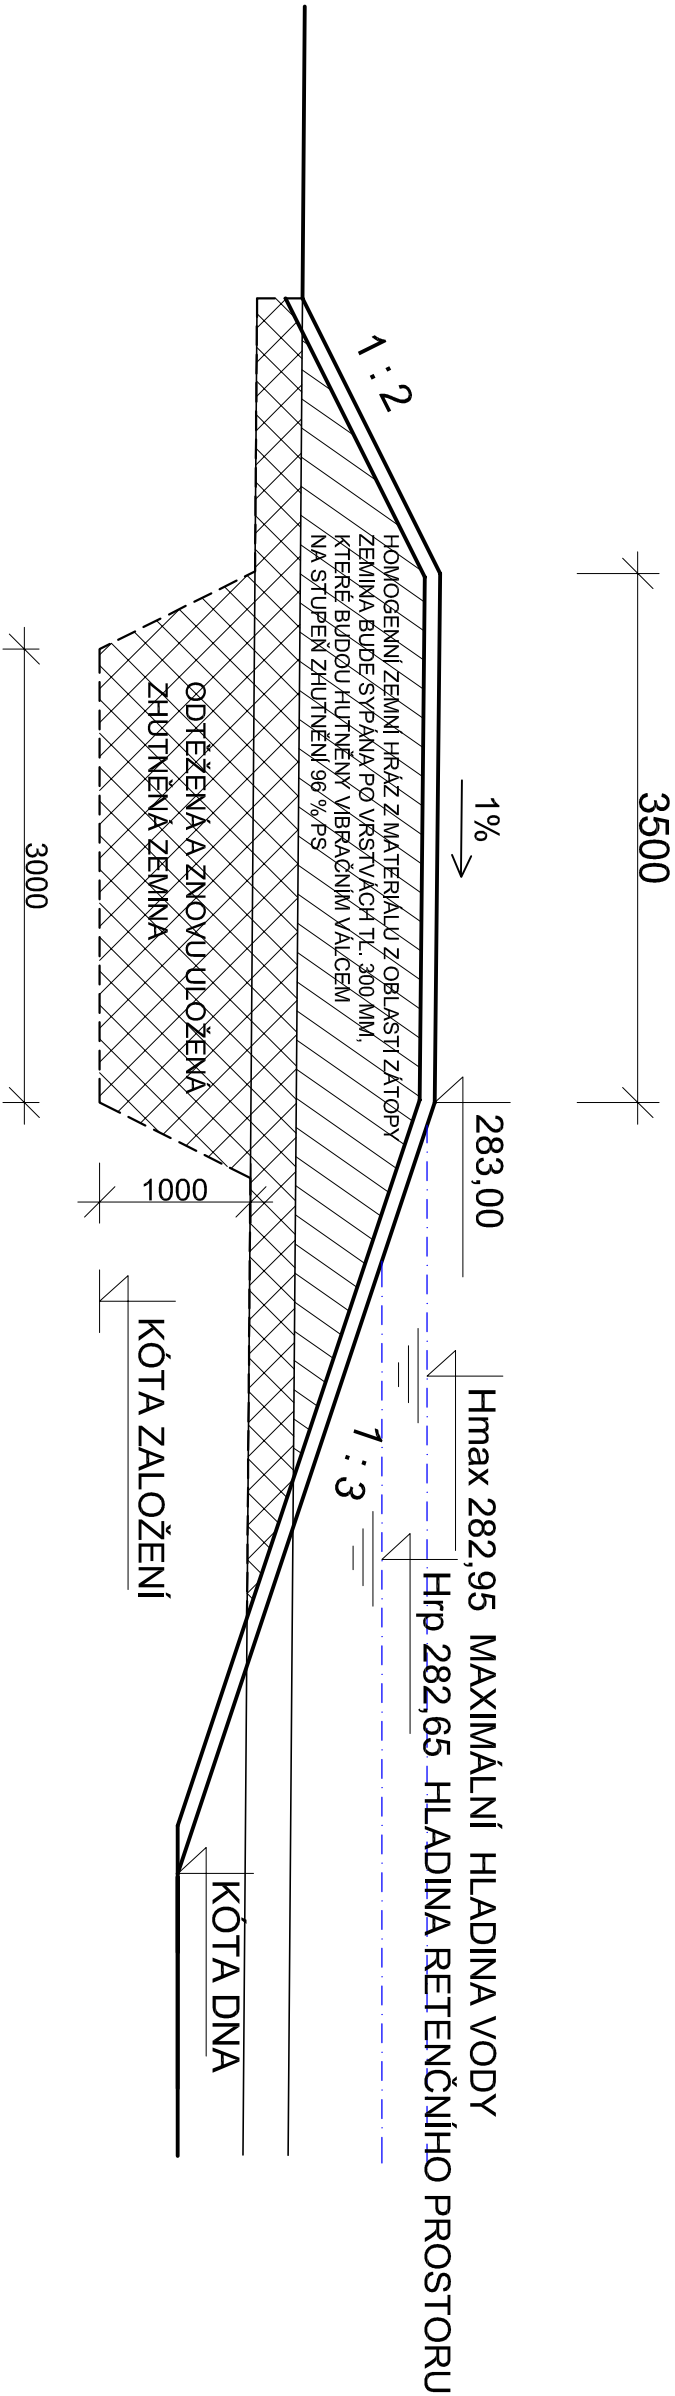

VED. PROJEKTU	VYPRACOVAL	ZODP. PROJEKTANT	<div>K INVEST s.r.o. Demlová a 1011, 674 01 Třebíč IČO : 255 89 679</div>	
Ing. Pavel Fiala	Ing. Pavel Fiala	Ing. Blahoslav Kopeček		
INVESTOR	ČR - Státní pozemkový úřad			
MÍSTO STAVBY	k.ú. Žákovice, Vltavice u Bystřice pod Hostýnem			
AKCE				
REALIZACE KOPÚ ŽÁKOVICE - III. ETAPA				
SO 03 - VODNÍ NÁDRŽ VN3				
DRUH VÝKR	VZOROVÝ ŘEZ HRÁZI - So 03		VERZE PD	Č.VÝKRESU D.III - 3

SOUŘADNICOVÝ SYSTÉM: S - JTSK
VÝŠKOVÝ SYSTÉM: BPV