VÝPUSTNÉ ZAŘÍZENÍ - So 03

M 1 : 50

ŘEZ A - A´

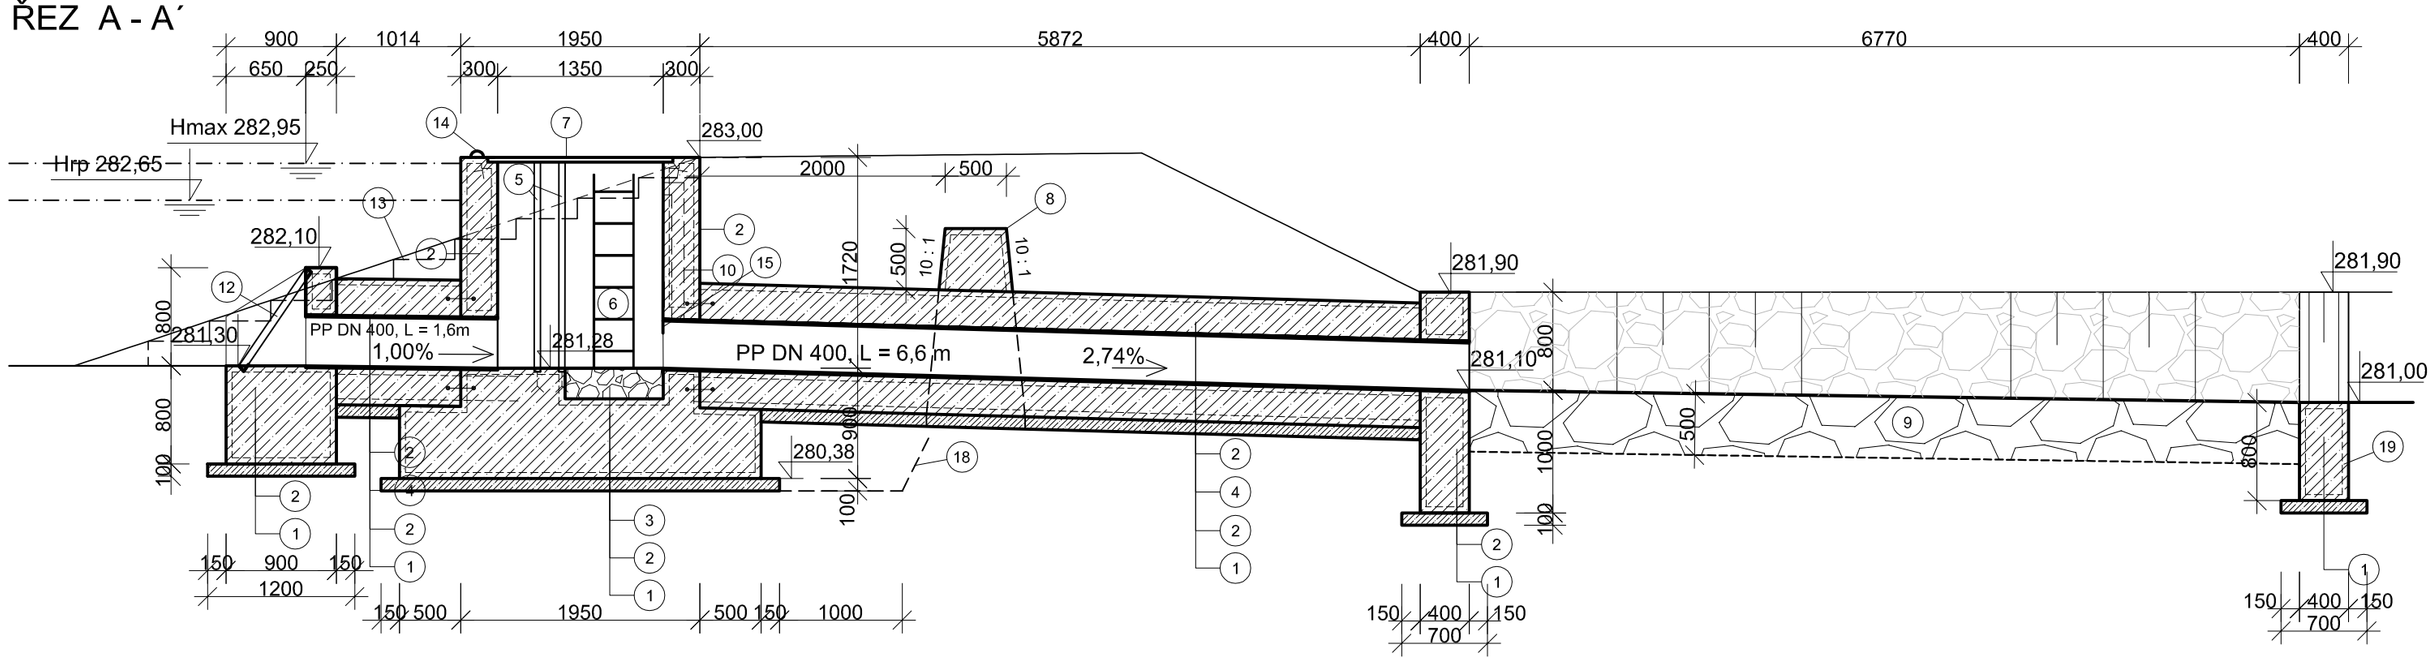

ŘEZ C - C´

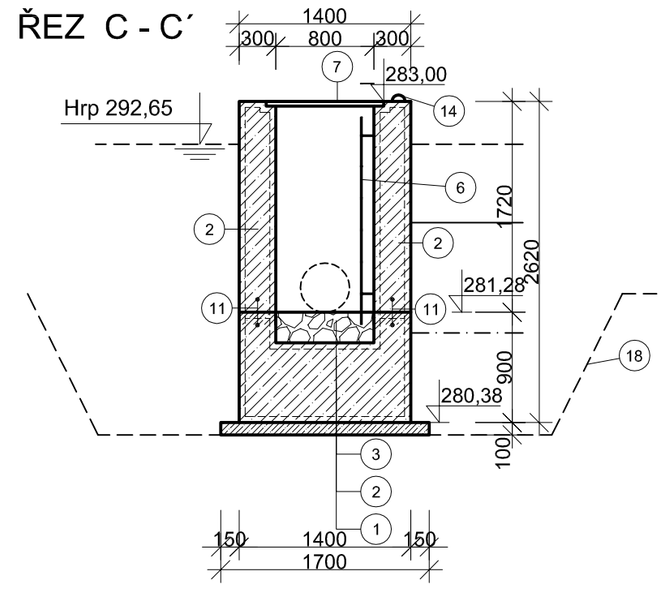

PŮDORYS

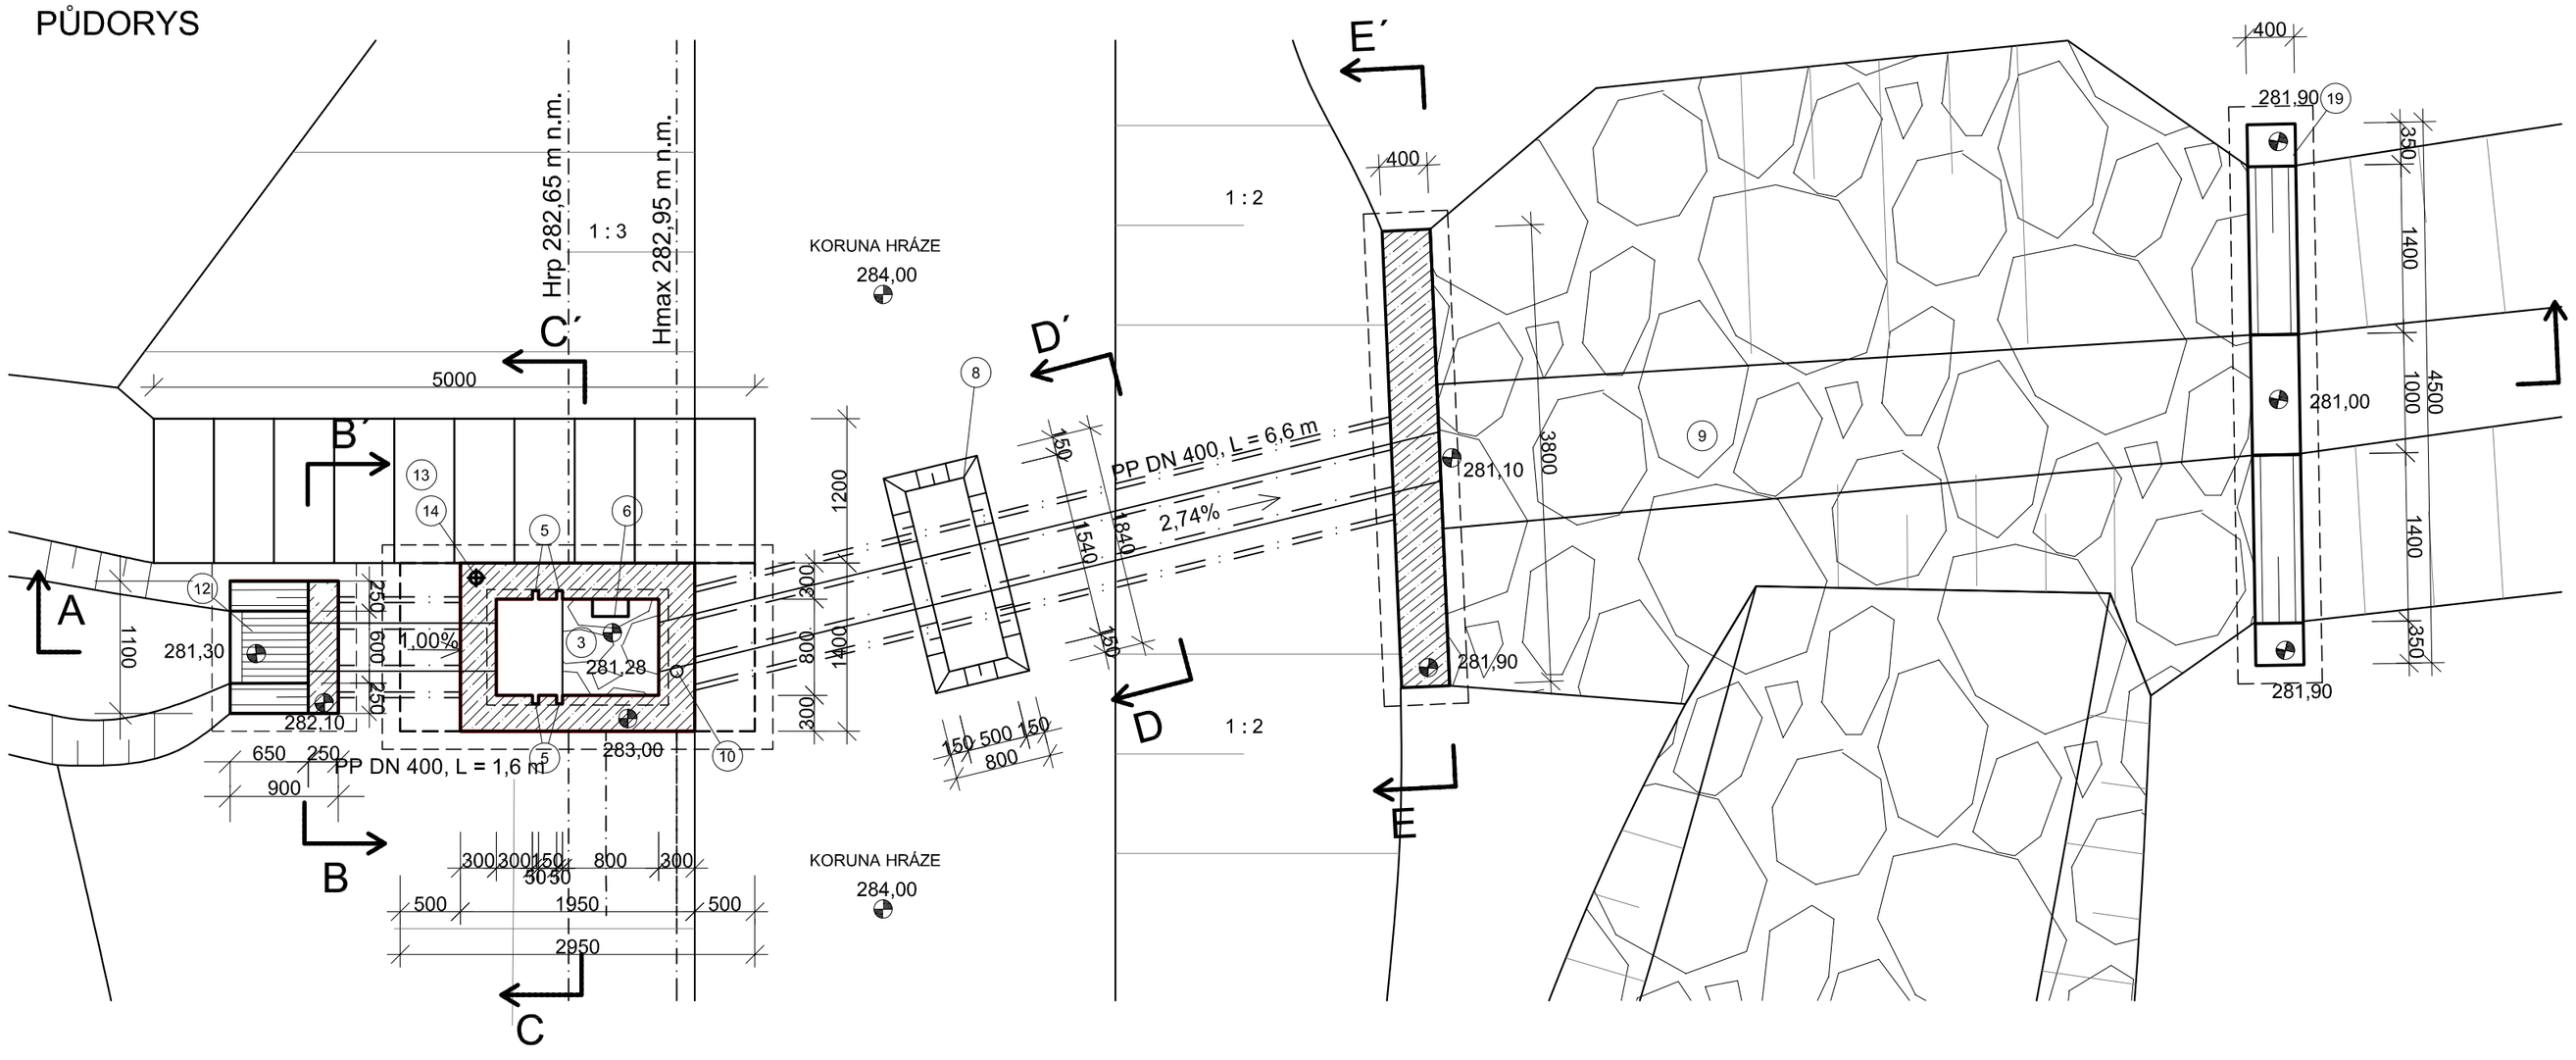

ŘEZ B - B´

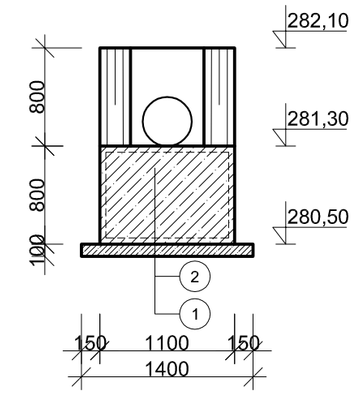

ŘEZ D - D´

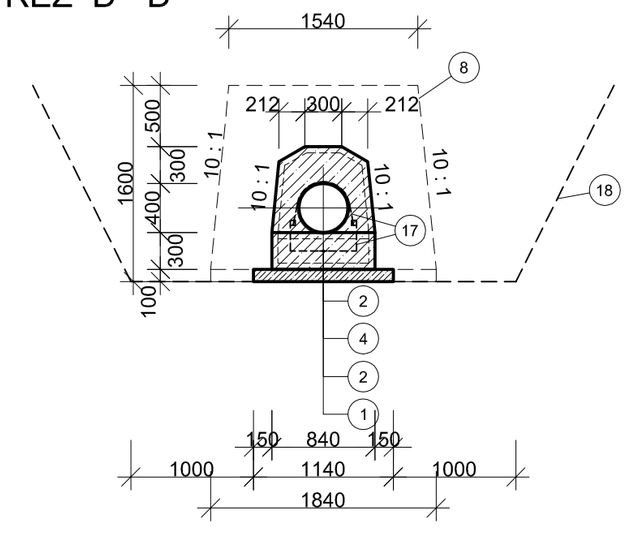

ŘEZ E - E´

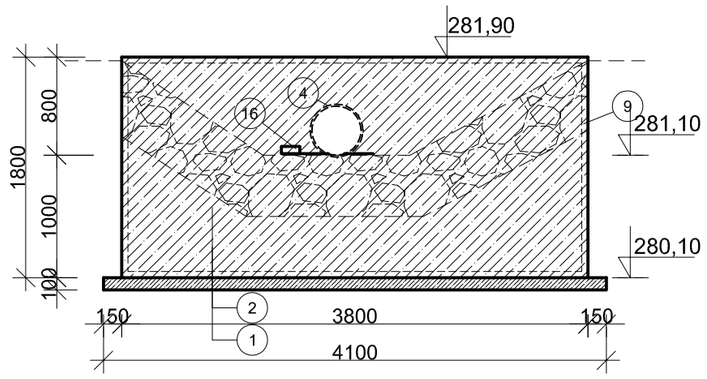

ŘEZ F - F´

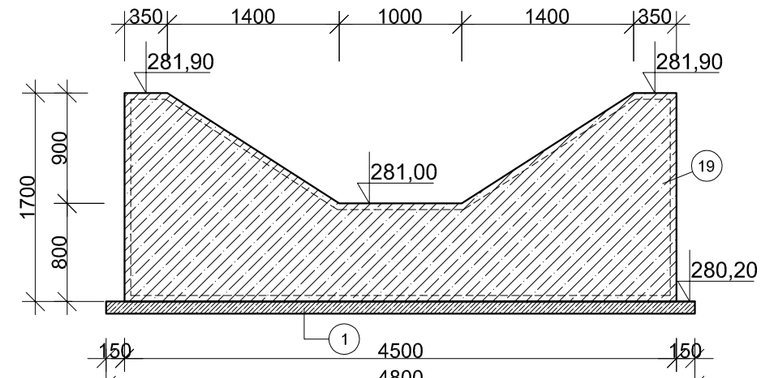

LEGENDA:

1. PODKLADNÍ BETON - VODOSTAVEB. C30/37 XF3, tl .10cm
2. VODOSTAVEBNÍ ŽB C30/37 XF3, SÍŤ KARI 2x (Ø8mm, oka 100x100mm), KRYTÍ VÝZTUŽE C = 5 cm
3. DLAŽBA Z LK DO BETONU, tl. 25 cm
4. POTRUBÍ PP DN 400
5. OCELOVÉ ÚHELNÍKY PRO OSAZENÍ DLUŽÍ - U č.50, DÉLKY 4 x 1,70 m
6. OCELOVÝ ŽEBŘÍK S ANTIKOROZNÍM NÁTĚREM, OSOVÁ VZD. PŘÍČLÍ 0,26 m, DÉLKA 1,58 m
7. UZAMYKATELNÝ OCELOVÝ POKLOP
8. ŽB ZAVAZOVACÍ KŘÍDLO, C30/37 XF3, SÍŤ KARI 2x (Ø8mm, oka 100x100mm), KRYTÍ VÝZTUŽE C = 5 cm
9. ZÁHOZ Z LOMOVÉHO KAMENE
10. SVISLÉ POTRUBÍ DN 100 PRO ZAVZDUŠNĚNÍ OBJEKTU, L= 1,35 m, VRCHNÍ OTVOR CHRÁNĚN PLAST. KRYTKOU
11. PRACOVNÍ SPÁRA DOTĚSNĚNÁ PRYŽOVÝM (NEBO PLECHOVÝM) TĚSNĚNÍM DO HLOUBKY MIN. 10 CM NA KAŽDOU STRANU
12. OCELOVÉ ČESLE
13. SCHODY DO ZÁTOPY Z LK DO BETONU NA GEOTEXTILII
14. GEODETICKÝ BOD (HŘEB) + KOVOVÁ CEDULKA S VÝŠKOU "283,00 m n.m."
15. OCELOVÁ CLONA, TL. 5 mm, UCHYCENÍ NA CHEMICKOU KOTVU
16. CEDULKA OZNAČUJÍCÍ HLADINU MIN. ZÚST. PRŮTOKU - NA KONTROLU M.Z.P. (11,0 mm nadednem výstl)
17. TŘMENY (Ø8 mm) A VÁZACÍ DRÁT (Ø5 mm) NA UKOTVENÍ POTRUBÍ PROTI VYPLAVÁNÍ PŘI OBETONOVÁNÍ, BET. POTRUBÍ SE BUDE KOTVIT NA OBOU KONCÍCH KAŽDÉ TROUBY, PLASTOVÉ POTRUBÍ SE BUDE KOTVIT PO METRU
18. ROZŠÍŘENÍ VÝKOPŮ OBJEKTŮ A POTRUBÍ, PRO HUTNÍCÍ ZEMINU, UKLÁDÁNA BUDE POUZE TA NEJVHODNĚJŠÍ VYTĚŽENÁ ZEMINA A BUDE HUTNĚNA NA 96% MAX. OBJ. HM. SUŠINY PODLE PROCTOROVY ZKOUŠKY
19. UKONČUJÍCÍ ŽB PRÁH, C30/37 XF3, SÍŤ KARI 2x (Ø8mm, oka 100x100mm), KRYTÍ VÝZTUŽE C = 5 cm

POZNÁMKA:
NAVRŽENÉ V.Z. LZE NAHRADIT PREFABRIKÁTEM SE STEJNÝMI PARAMETRY

SOUŘADNICOVÝ SYSTÉM: S - JTSK
VÝŠKOVÝ SYSTÉM: BPV

VED. PROJEKTU	VYPRACOVAL	ZODP. PROJEKTANT
Ing. Pavel Fiala	Ing. Pavel Fiala	Ing. Blahoslav Kopeček
INVESTOR	ČR - Státní pozemkový úřad	
MÍSTO STAVBY	k.ú. Žákovice, Vítonice u Bystřice pod Hostýnem	

K-INVEST s.r.o.
Demlova 1011, 674 01 Třebíč
IČO : 255 89 679

AKCE
REALIZACE KOPŮ ŽÁKOVICE - III. ETAPA
SO 03 - VODNÍ NÁDRŽ VN3

DATUM	02/2022
MĚŘÍTKO	1 : 50
FORMÁT	A2
STUPEŇ	DUR+DSP+DPS
VERZE PD	Č.VÝKRESU D.III - 6

DRUH VÝKR. VÝPUSTNÉ ZAŘÍZENÍ - So 03