# ŘEZY NÁDRŽÍ - So 01

M 1 : 500/100

PODÉLNÝ ŘEZ PP1 - PP1´




PŘÍČNÝ ŘEZ A1 - A1´




PŘÍČNÝ ŘEZ B1 - B1´

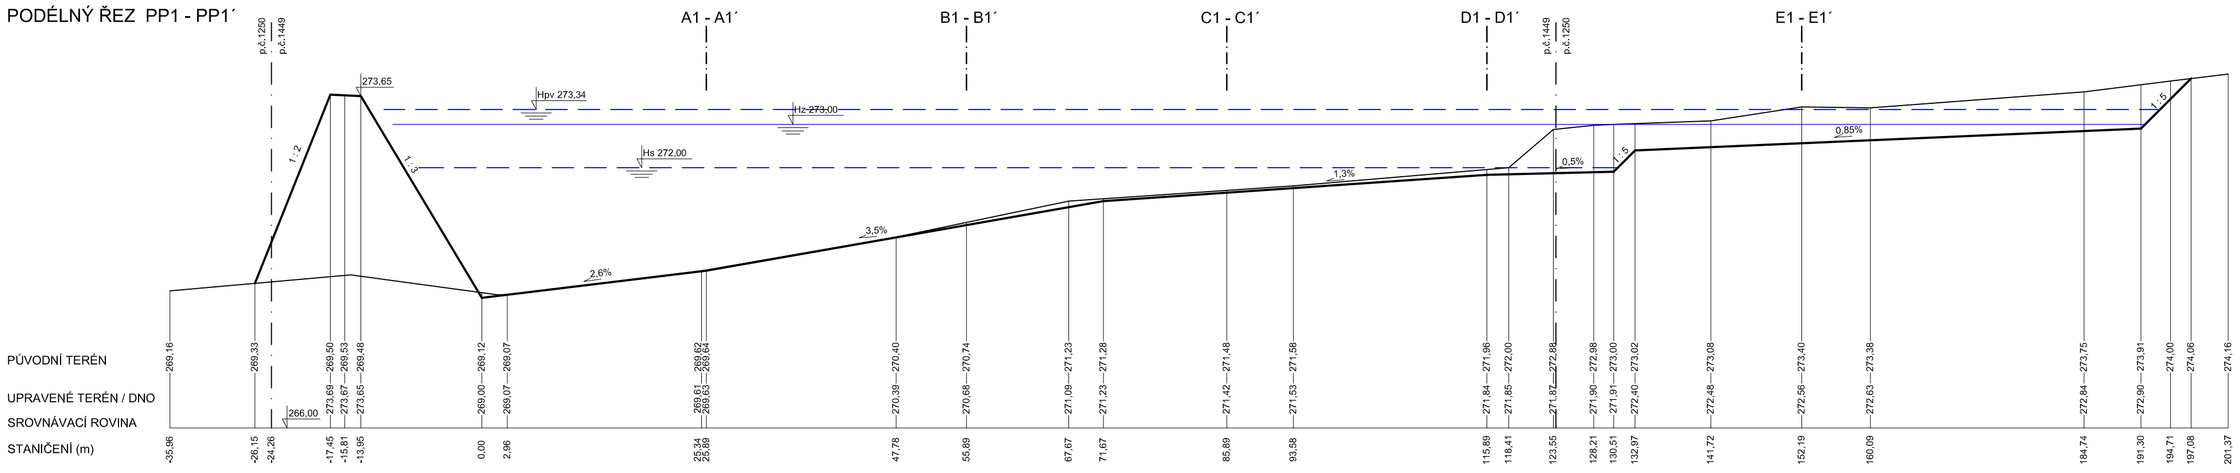


PŘÍČNÝ ŘEZ C1 - C1´

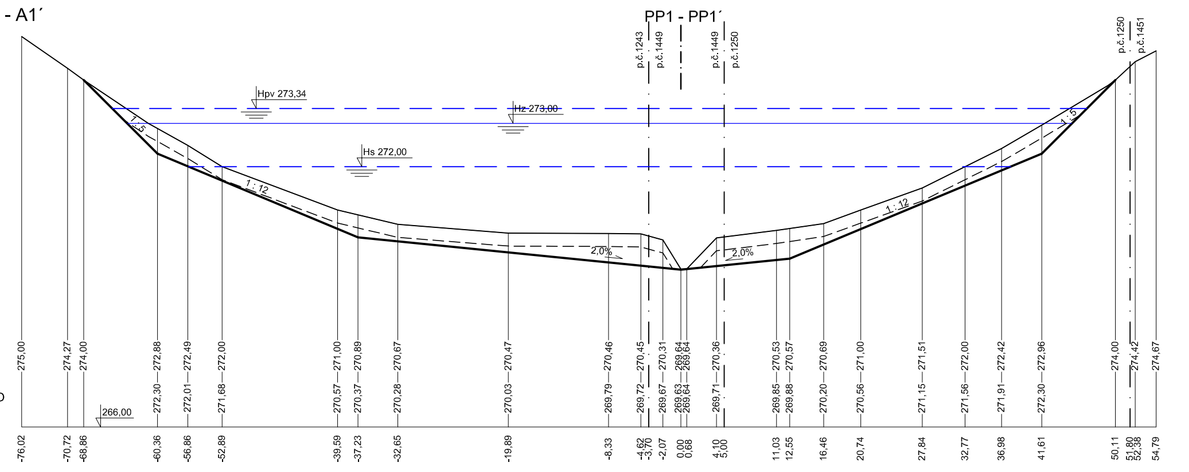


PŘÍČNÝ ŘEZ D1 - D1´

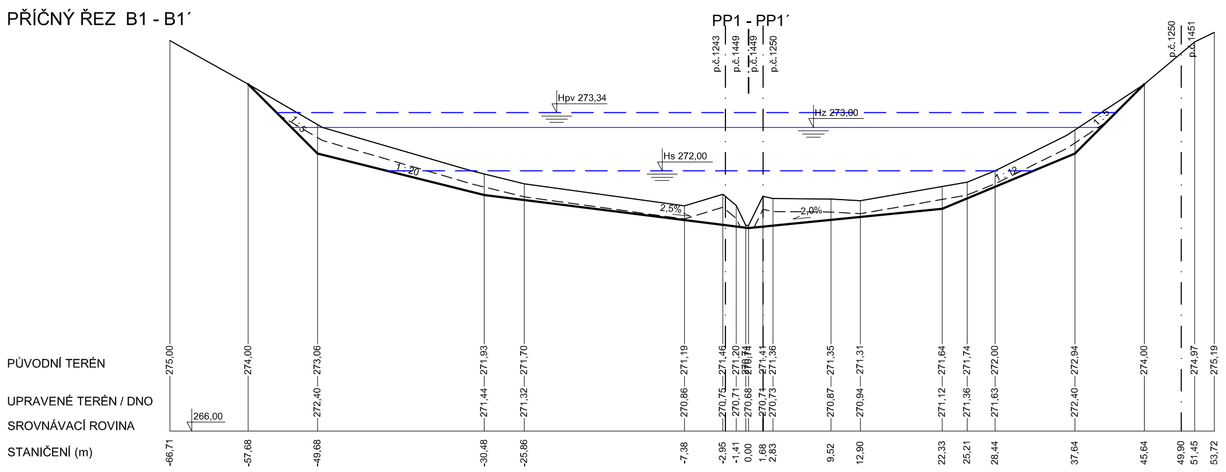


PŘÍČNÝ ŘEZ E1 - E1´

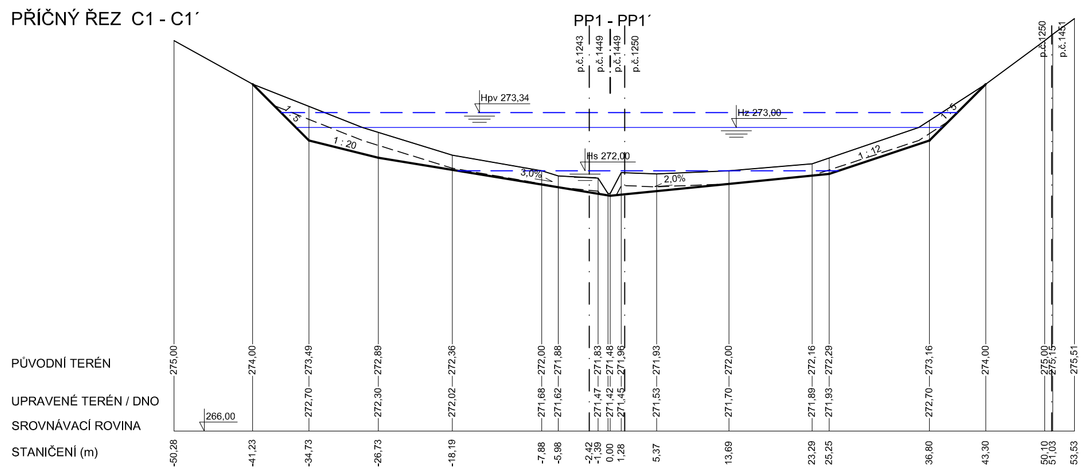


SOUŘADNICOVÝ SYSTÉM: S - JTSK
VÝŠKOVÝ SYSTÉM: BPV

| | | |
|---|---|---|
| VED. PROJEKTU | VYPRACOVAL | ZODP. PROJEKTANT |
| Ing. Pavel Fiala | Ing. Pavel Fiala | Ing. Blahoslav Kopeček |
| | | |
| INVESTOR | ČR - Státní pozemkový úřad | |
| MÍSTO STAVBY | k.ú. Žákovice, Vítonice u Bystřice pod Hostýnem | |

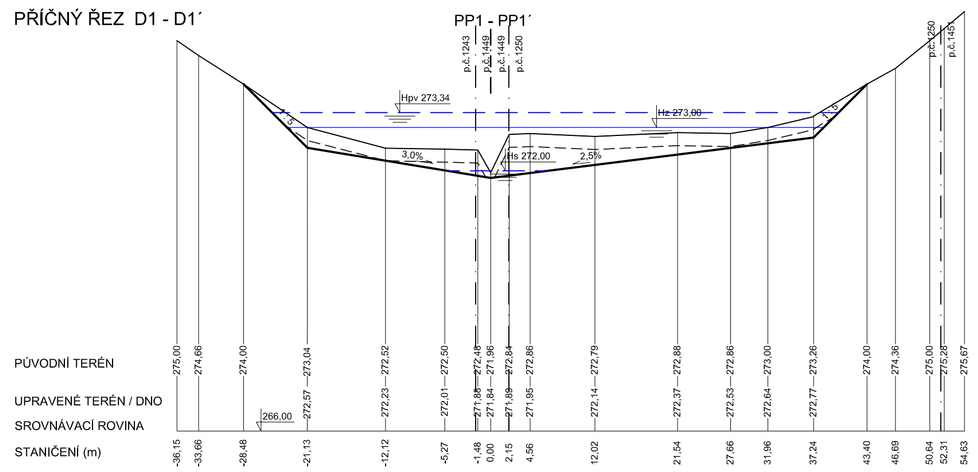K-INVEST s.r.o.
Demlova 1011, 674 01 Třebíč
IČO : 255 89 679

AKCE
**REALIZACE KOPŮ ŽÁKOVICE - III. ETAPA**
**SO 01 - VODNÍ NÁDRŽ VN1**

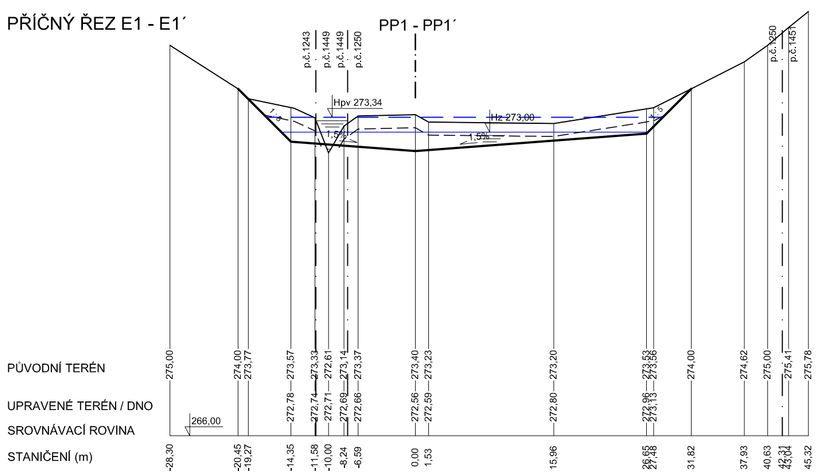DRUH VÝKR: ŘEZY NÁDRŽÍ - So 01

| | |
|---|---|
| DATUM | 02/2022 |
| MĚŘÍTKO | 1 : 500/100 |
| FORMÁT | A1 |
| STUPEŇ | DUR+DSP+DPS |
| VERZE PD | Č.VÝKRESU D.I - 2 |