


PŘÍČNÝ ŘEZ HRÁZÍ - So 02

M 1 : 250/50

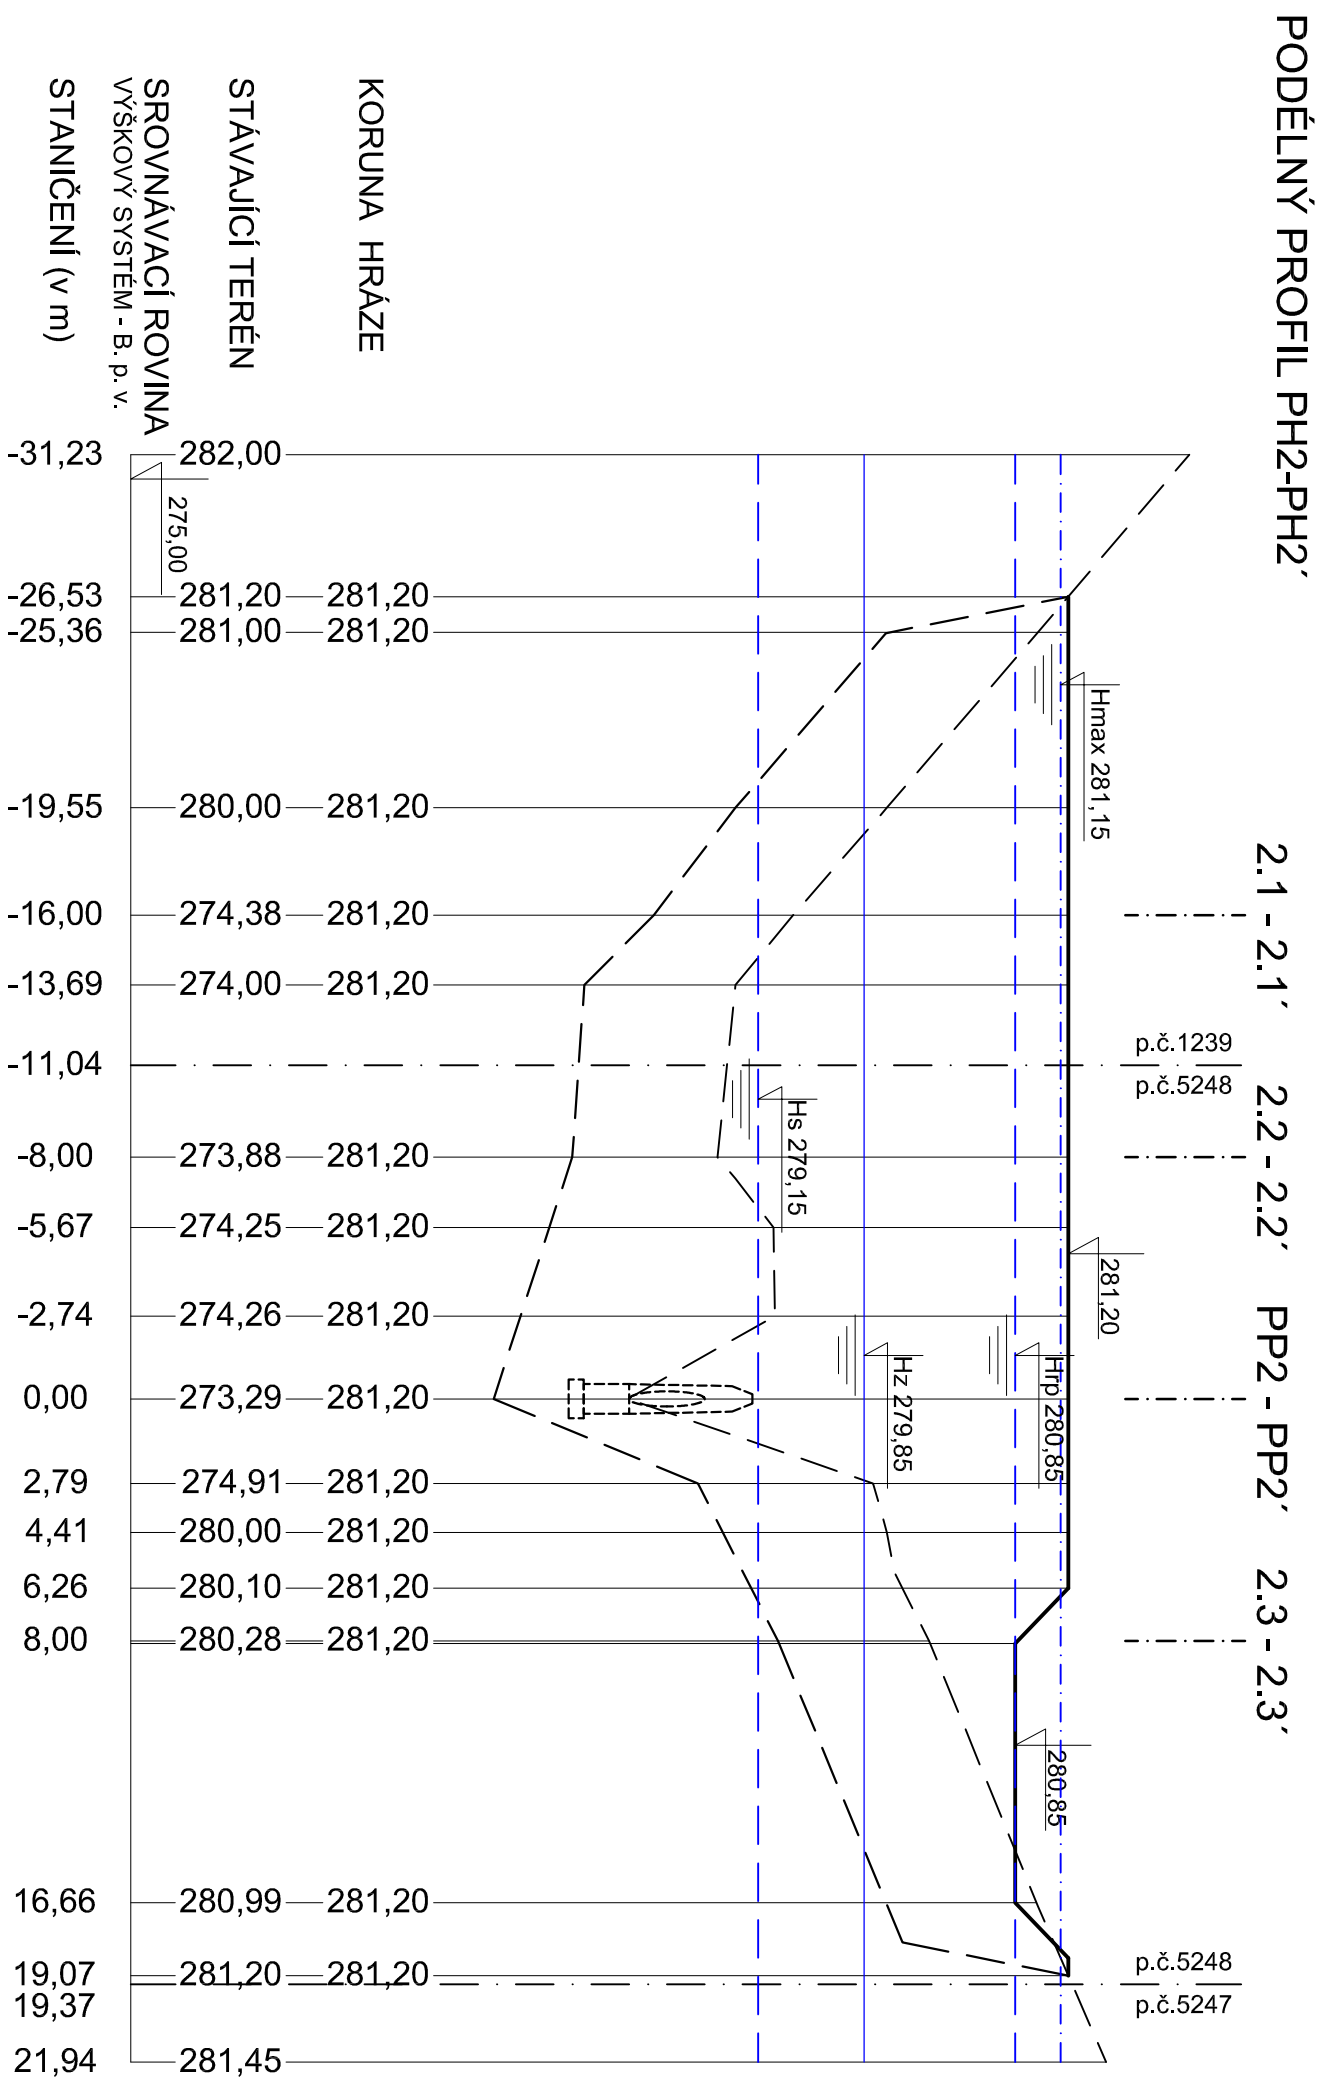

**SOUŘAĐNICOVÝ SYSTÉM: S - JTSK
VÝŠKOVÝ SYSTÉM: BPV**

VED. PROJEKTU	VYPRACOVAL	ZODP. PROJEKTANT
Ing. Pavel Fiála	Ing. Pavel Fiála	Ing. Blahoslav Kopeček
INVESTOR	ČR - Státní pozemkový úřad	
MÍSTO STAVBY	k.ú. Žákovice, Vřelovice u Bystřice pod Hostýnem	
AKCE		
REALIZACE KOPÚ ŽÁKOVICE - III. ETAPA		
SO 02 - VODNÍ NÁDRŽ VN2		
DRUH VÝKR	PODÉLNÝ ŘEZ HRÁŽI - So 02	