


VZOROVÝ ŘEZ HRÁZÍ - VN2

M 1 : 75

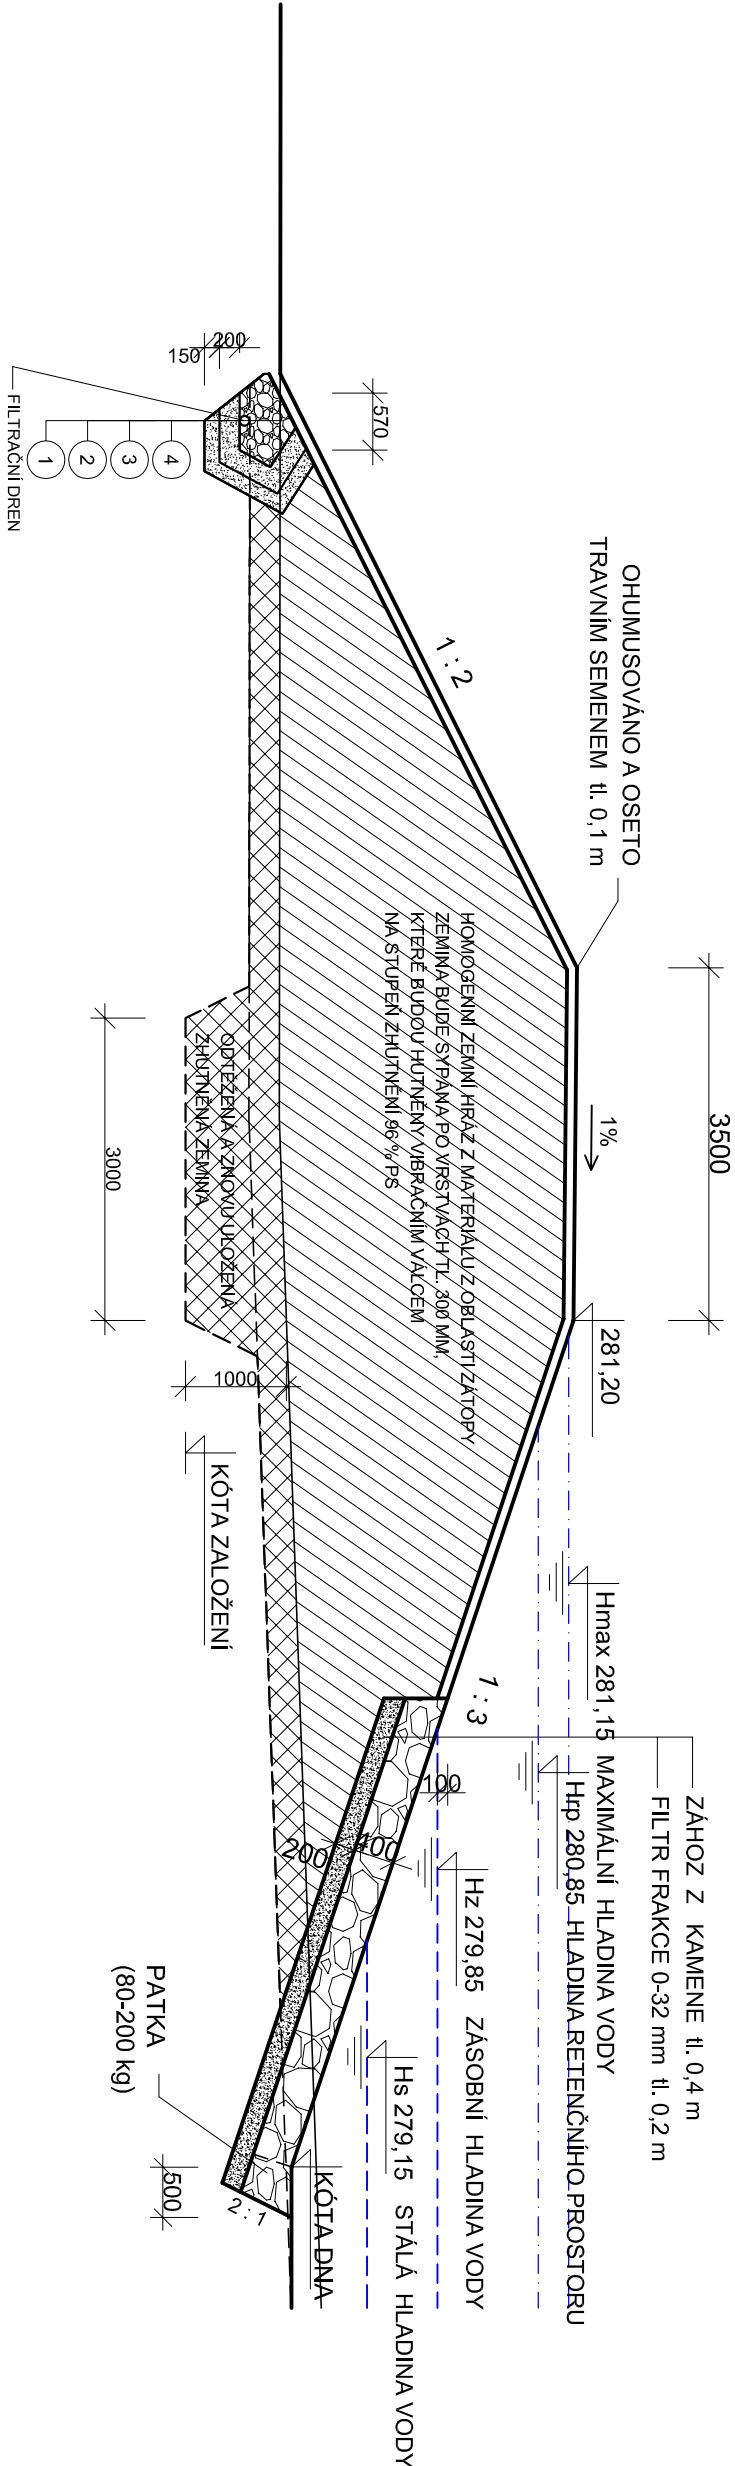

LEGENDA

- ① PÍSEK FRAKCE 0,3 - 1 mm
- ② ŠTĚRK FRAKCE 1 - 8 mm
- ③ DRENAŽNÍ POTRUBÍ DN 100
- ④ ŠTĚRK FRAKCE 8 - 32 mm

NÁZEV AKCE		KOINVEST s.r.o
VODNÍ NÁDRŽE VN1, VN2, VN3, VN4		
NÁZEV VÝKRESU		
VZOROVÝ ŘEZ HRÁZÍ - VN2		PŘÍLOHA G.5.2