VÝPUSTNÉ ZAŘÍZENÍ - POŽERÁK - VN2

M 1 : 75

ŘEZ A - A´

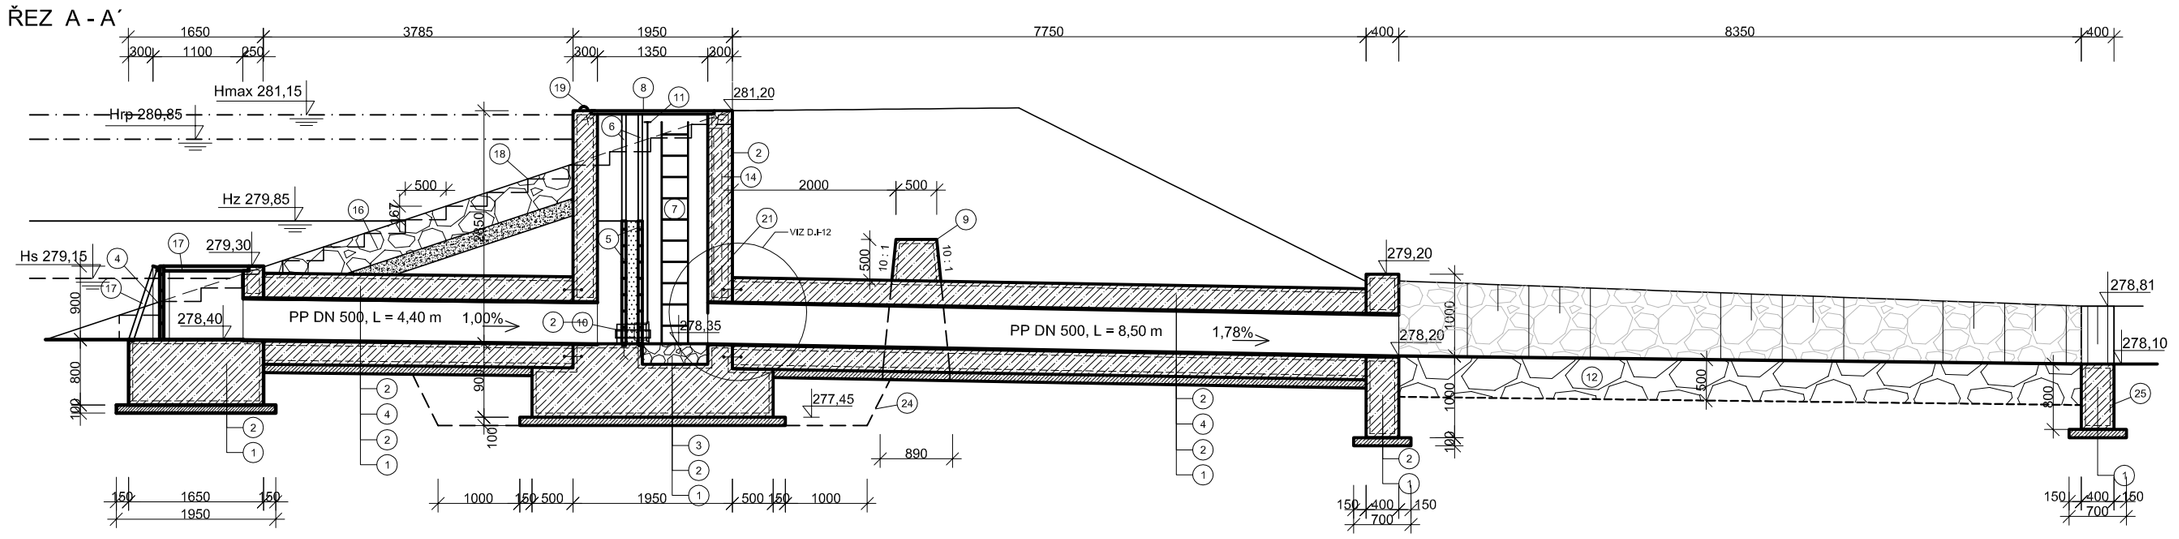

ŘEZ C - C´

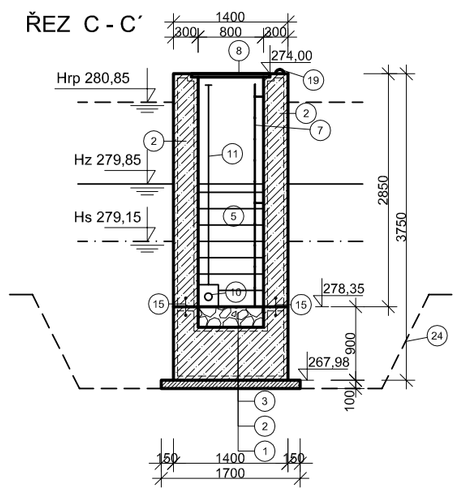

PŮDORYS

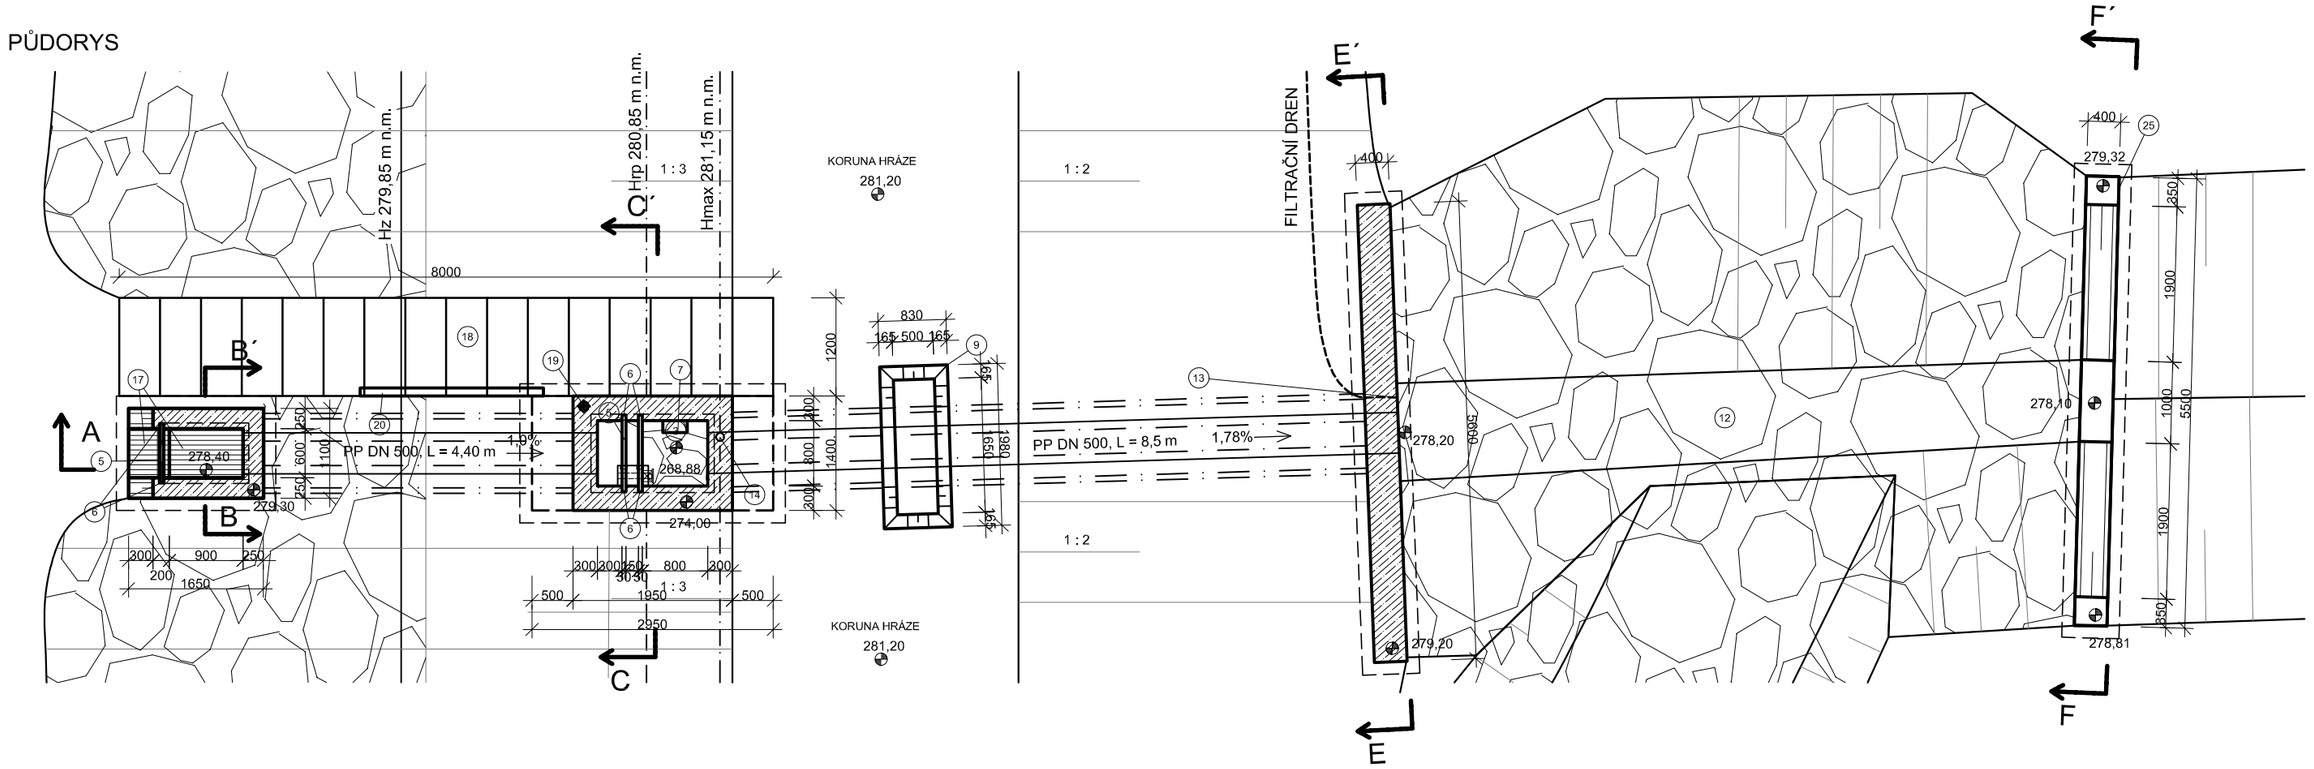

ŘEZ B - B´

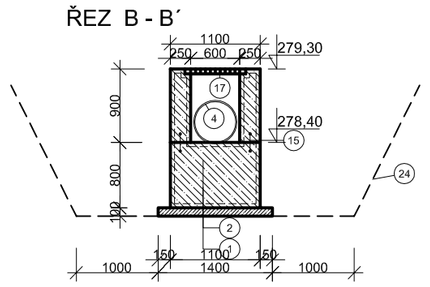

ŘEZ D - D´

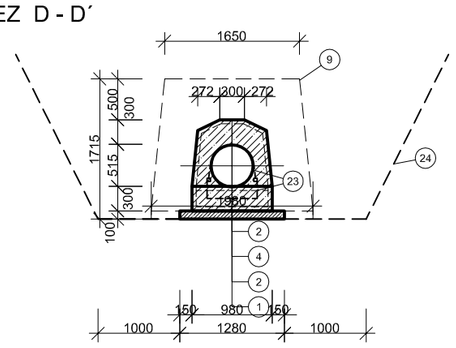

ŘEZ E - E´

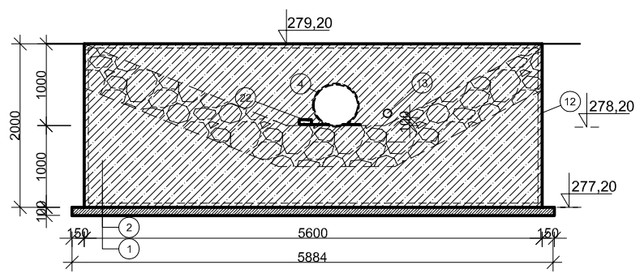

ŘEZ F - F´

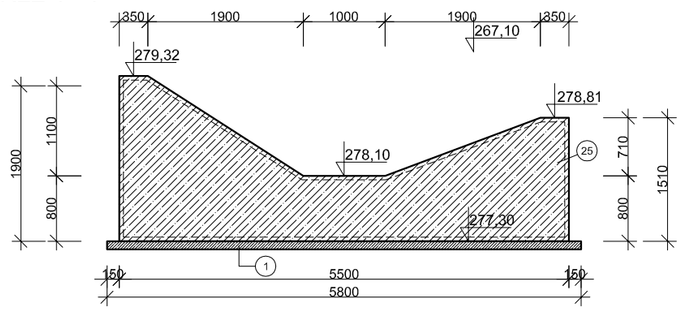

LEGENDA:

1. PODKLADNÍ BETON - VODOSTAVEB, C30/37 XF3, tl.10cm
2. VODOSTAVEBNÍ ŽB C30/37 XF3, SÍŤ KARI 2x (Ø8mm, oka 100x100mm), KRYTÍ VÝZTUŽE C = 5 cm
3. DLAŽBA Z LK DO BETONU, tl. 25 cm
4. POTRUBÍ PP DN 500
5. DŘEVĚNÉ DLUŽE NA PERO-POLODRÁŽKA tl. 40mm
6. OCELOVÉ ÚHELNÍKY PRO OSAZENÍ DLUŽÍ - U č.50, DÉLKY 4 x 2,84 m, 2 x 0,90 m
7. OCELOVÝ ŽEBŘÍK S ANTIKOROZNÍM NÁTĚREM, OSOVÁ VZD. PŘÍČLÍ 0,26 m, DÉLKA 2,71 m
8. UZAMYKATELNÝ OCELOVÝ POKLOP
9. ŽB ZAVAZOVACÍ KŘÍDLO, C30/37 XF3, SÍŤ KARI 2x (Ø8mm, oka 100x100mm), KRYTÍ VÝZTUŽE C = 5 cm
10. ZAŘÍZENÍ PRO ZAJIŠTĚNÍ MINIMÁLNÍHO ZŮSTATKOVÉHO PRŮTOKU
11. TÁHLO PRO OVLÁDÁNÍ ZAŘÍZENÍ PRO MIN. ZŮST. PRŮTOK
12. ZÁHOZ Z LOMOVÉHO KAMENE
13. VYÚSTĚNÍ DRENÁŽNÍHO POTRUBÍ FILTRAČNÍHO DRENU
14. SVISLÉ POTRUBÍ DN 100 PRO ZAVZDUŠNĚNÍ OBJEKTU, L= 2,30 m, VRCHNÍ OTVOR CHRÁNĚN PLAST. KRYTKOU
15. PRACOVNÍ SPÁRA DOTĚSNĚNÁ PRYŽOVÝM (NEBO PLECHOVÝM) TĚSNĚNÍM DO HLOUBKY MIN. 10 CM NA KAŽDOU STRANU
16. OPEVNĚNÍ NÁVODNÍHO LÍCE ZE ZÁHOZU Z KAMENE tl. 0,4 m NA PÍSKOVÉM FILTRU
17. OCELOVÉ ČESLE A OCELOVÁ MŘÍŽ
18. SCHODY DO ZÁTOPY Z LK DO BETONU NA GEOTEXTILII
19. GEODETICKÝ BOD (HŘEB) + KOVOVÁ CEDULKA S VÝŠKOU "281,20 m n.m."
20. VODOČETNÁ LAŤ - PLASTOVÁ, UPEVNĚNÁ NA CHEM. KOTVY S CEDULKOU Hz
21. OCELOVÁ CLONA, TL. 5 mm, UCHYCENÍ NA CHEMICKOU KOTVU
22. CEDULKA OZNAČUJÍCÍ HLADINU MIN. ZŮST. PRŮTOKU - NA KONTROLU M.Z.P. (13,0 mm nadedním výustí)
23. TRMENY (Ø8 mm) A VÁZACÍ DRÁT (Ø5 mm) NA UKOTVENÍ POTRUBÍ PROTI VYPLAVÁNÍ PŘI OBETONOVÁNÍ, BET. POTRUBÍ SE BUDE KOTVIT NA OBOU KONCÍCH KAŽDÉ TROUBY, PLASTOVÉ POTRUBÍ SE BUDE KOTVIT PO METRU
24. ROZŠÍŘENÉ VÝKOPU OBJEKTŮ A POTRUBÍ. PRO HUTNĚNÍ ZEMINU, UKLÁDÁNÍ BUDE POUZE TA NEJVHODNĚJŠÍ VYTĚŽENÁ ZEMINA A BUDE HUTNĚNA NA 96% MAX. OBJ. HM. SUŠINY PODLE PROCTOROVY ZKOUŠKY.
25. UKONČUJÍCÍ ŽB PRÁH, C30/37 XF3 , SÍŤ KARI 2x (Ø8mm, oka 100x100mm) , KRYTÍ VÝZTUŽE C = 5 cm

POZNÁMKA:
NAVRŽENÉ V.Z. LZE NAHRADIT PREFABRIKÁTEM SE STEJNÝMI PARAMETRY

NÁZEV AKCE RYBNÍKY NA P.Č. 1042, 1039, 1036, STRUŽNICE	KOINVEST s.r.o
NÁZEV VÝKRESU VÝPUSTNÉ ZAŘÍZENÍ - POŽERÁK - VN2	PŘÍLOHA G.5.3