
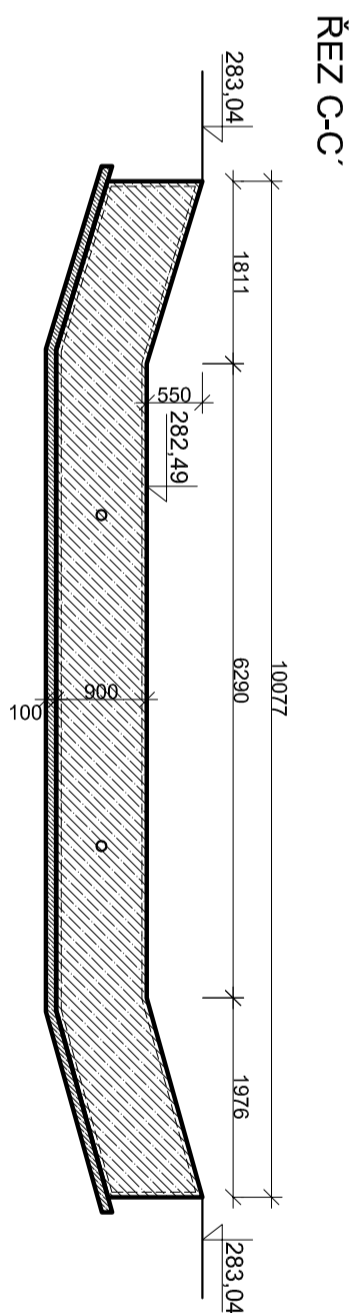
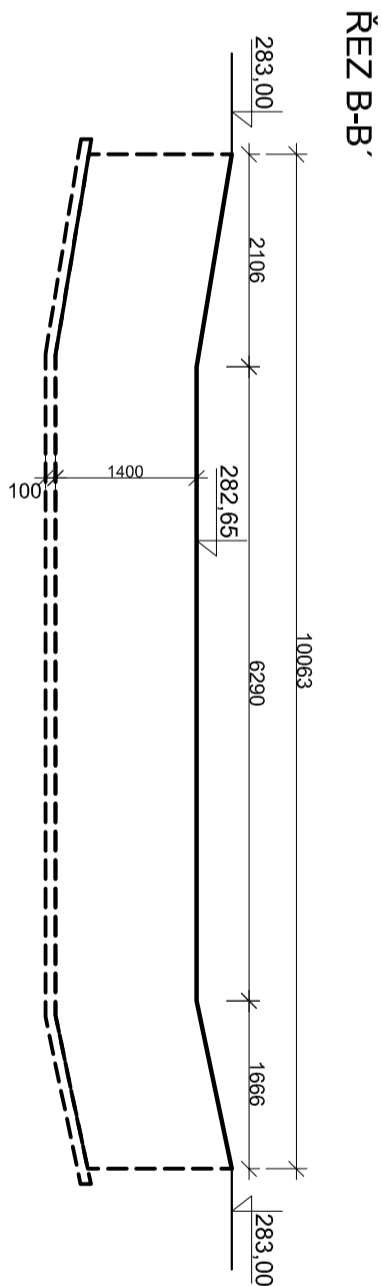
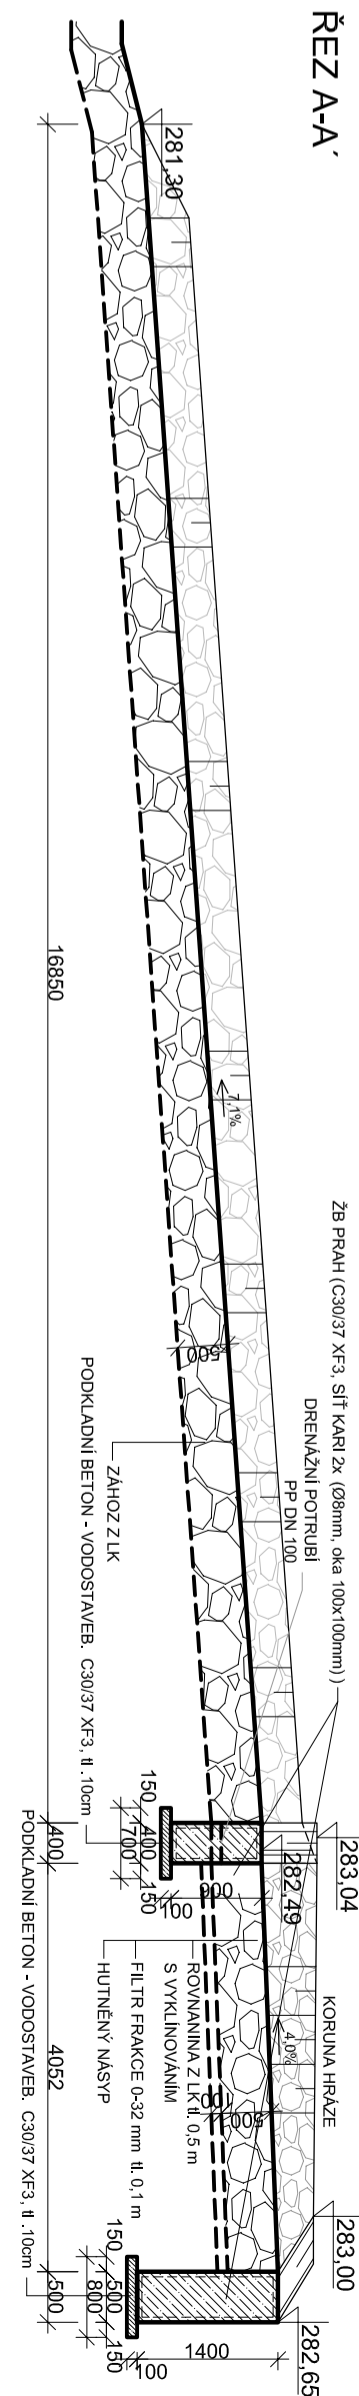


BEZPEČNOSTNÍ PŘELIV - PRŮLEH - VN3

M 1:75

PUDORYS

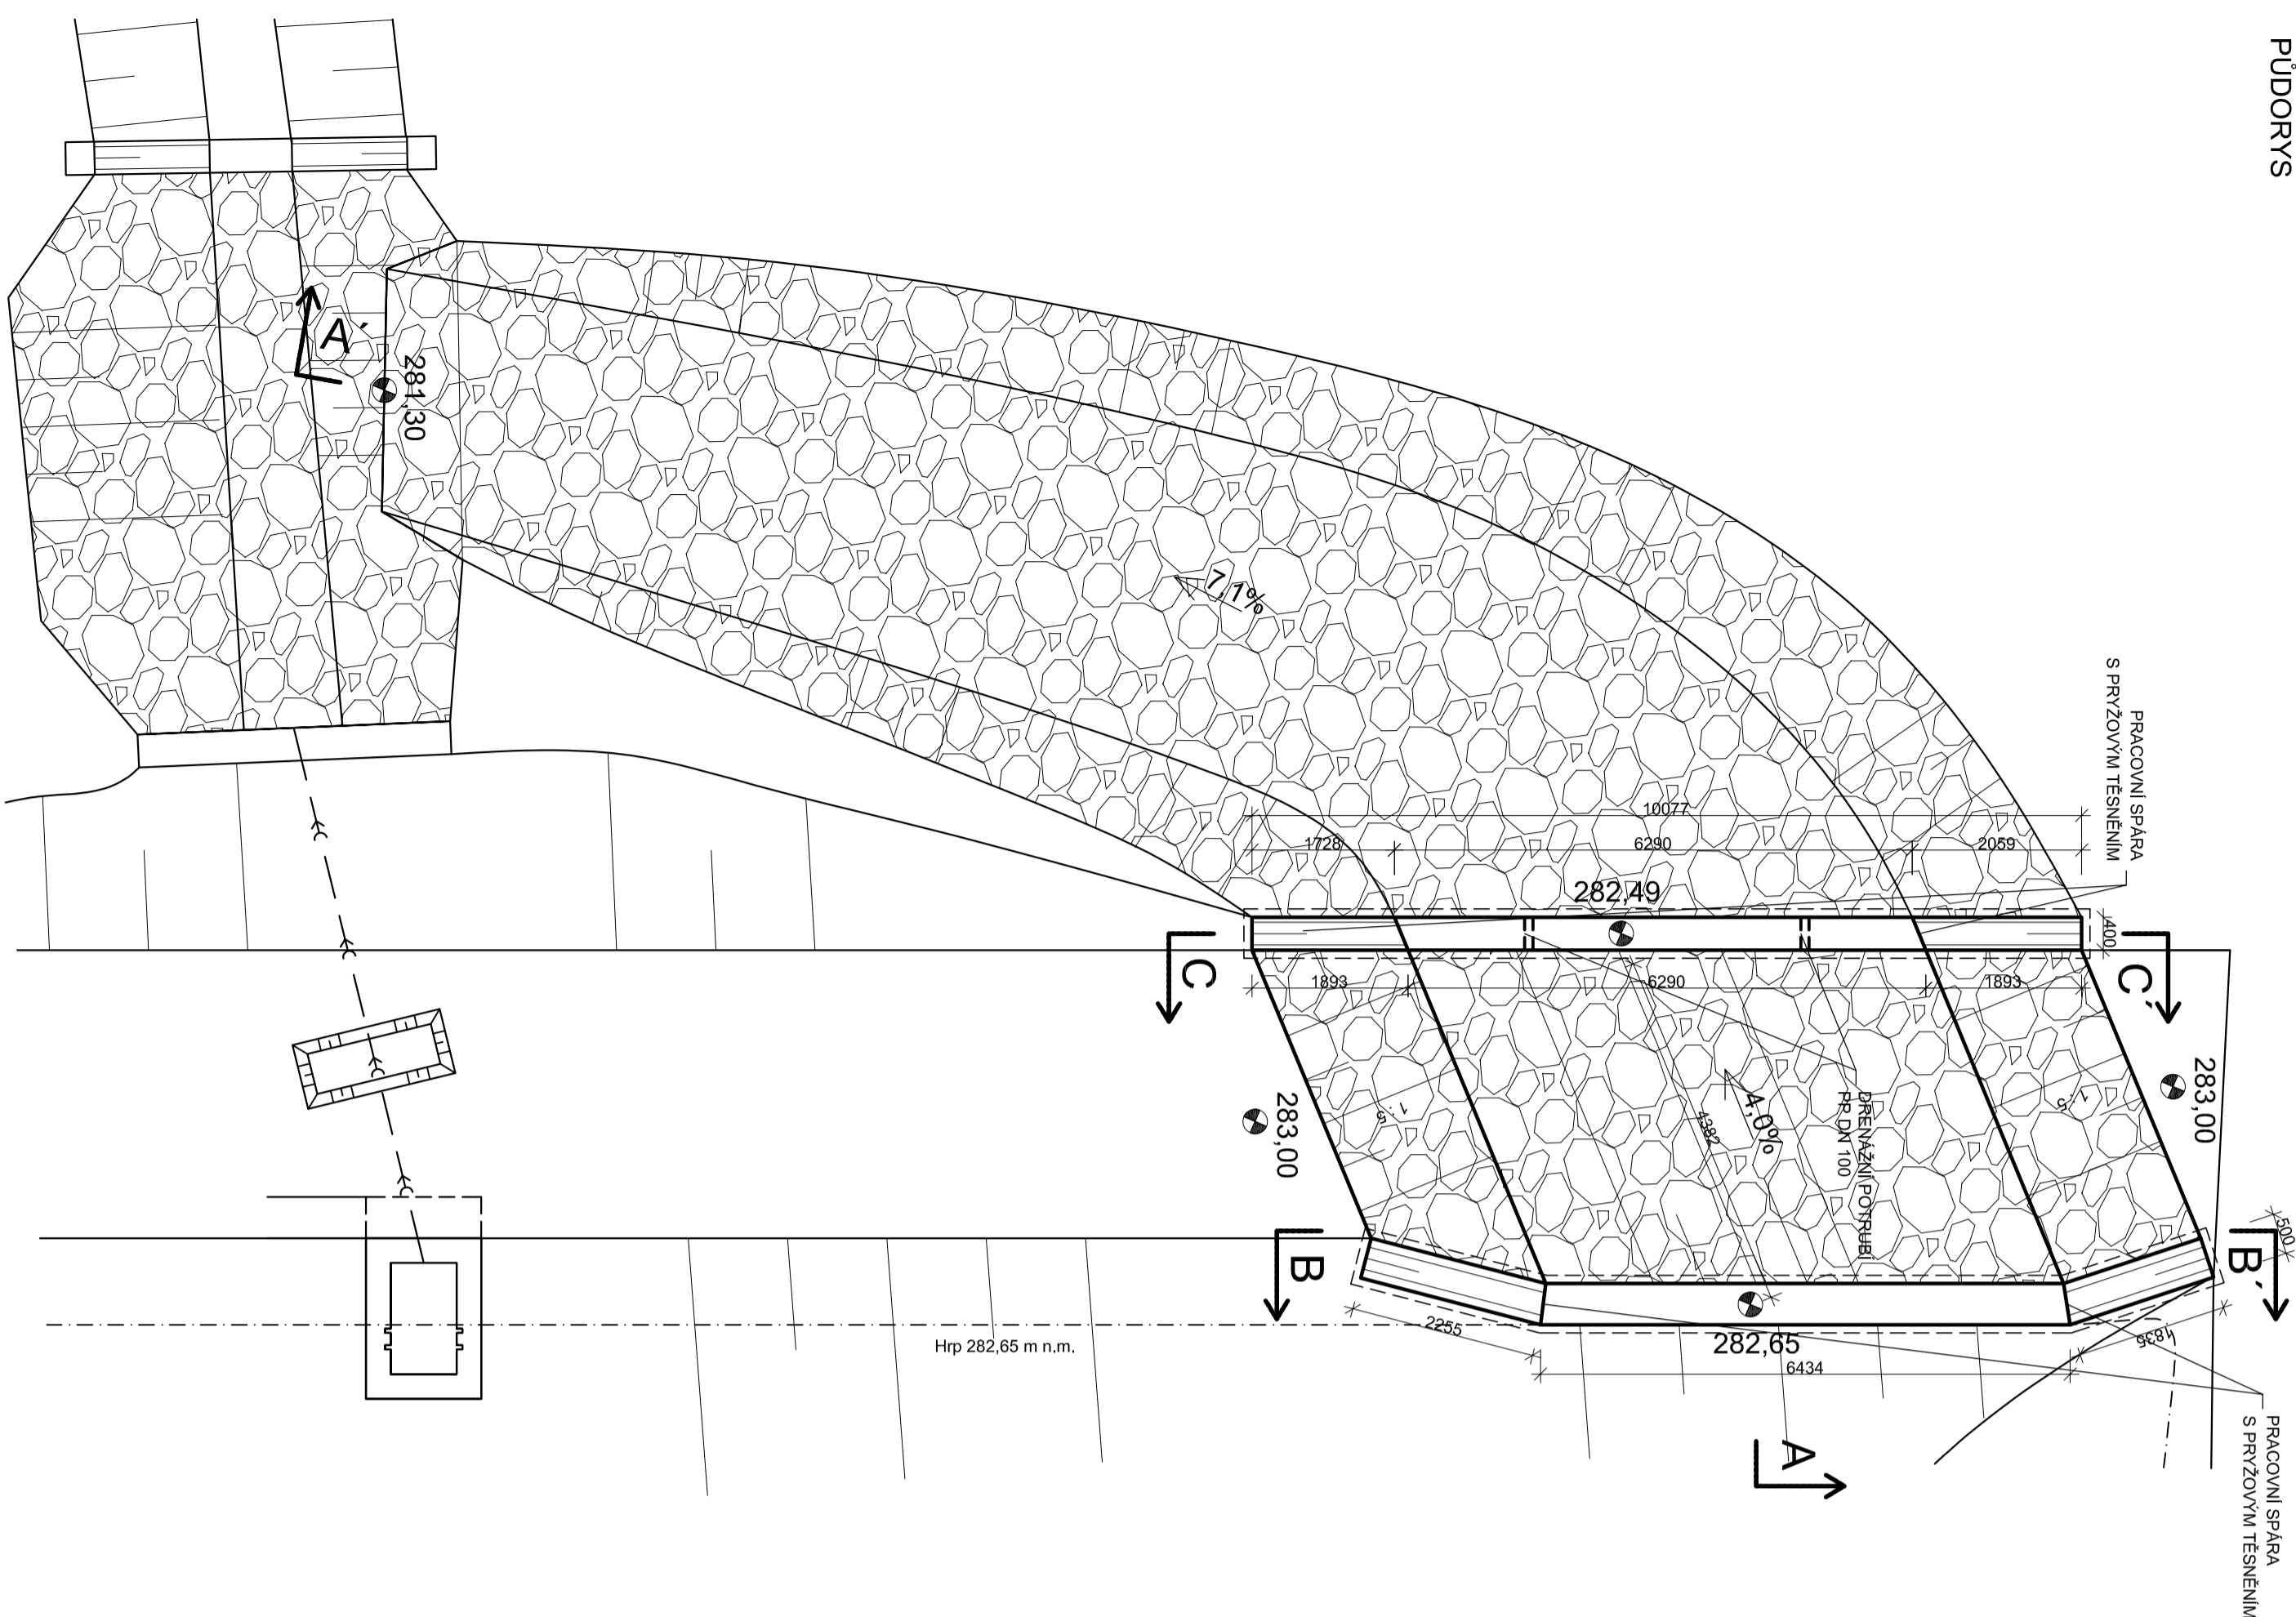

MAŽEV AKCE	KOINVEST s.r.o
VODNÍ NÁDRŽE VN1, VN2, VN3, VN4 MAŽEV VYKRESU	
BEZPEČNOSTNÍ PŘELV - PRŮLEH - VN3	PŘÍLOHA G.6.4