



Obec Žákovice a Obecní úřad v Žákovicích
Žákovice 100, 753 54

Naše č. j.: 1652022

VYŘIZUJE: Josef Mikulík

DATUM: 12. 4. 2022

KOINVEST, s. r. o.
Demlova 1011
674 01 TŘEBÍČ

Souhlas se stavebním záměrem

Jako majitelé dotčených pozemků p. č. 1250, 1243, 1449, 1239 a 1443 v k. ú. Žákovice, souhlasíme se stavebním záměrem akce:


„Realizace KoPÚ Žákovice – III. Etapa“

S pozdravem
Josef Mikulík

OBEC ŽÁKOVICE
753 54 SOBĚCHLEBY
IČ: 00600890


KB Lipník nad Bečvou	ID datové schránky:	IČ: 00600890	Tel. 724 075 231	ou@zakovice.cz
	u5faxxu	DIČ:	Fax:	www.zakovice.cz

M 1 : 5 000

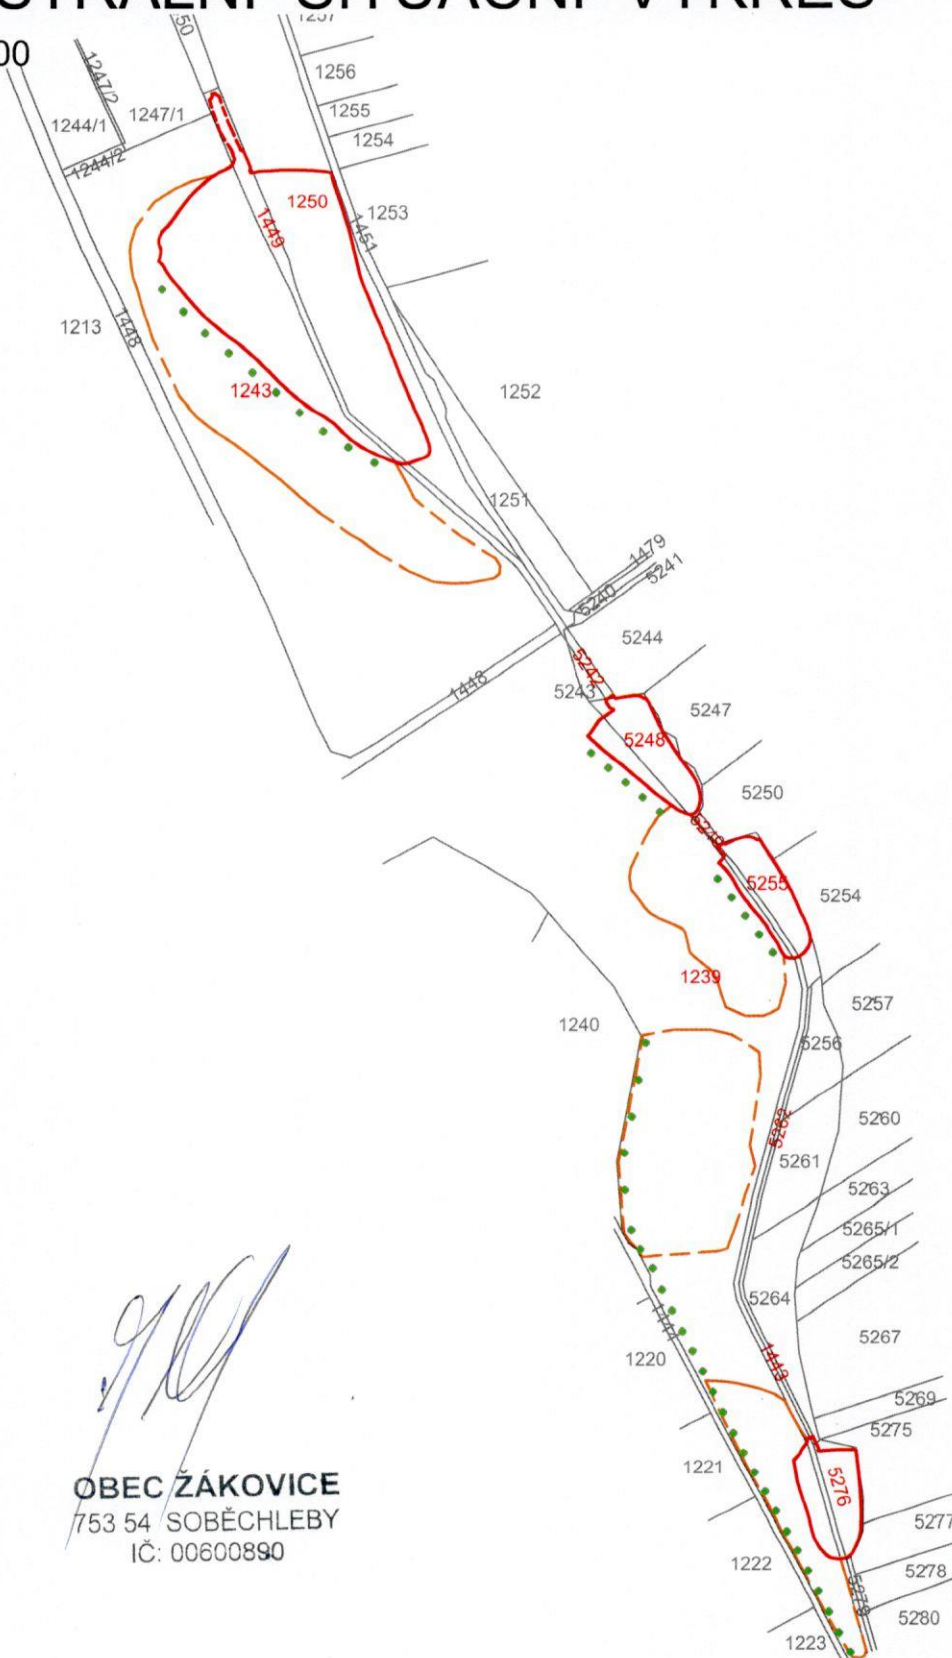

OBEC ŽÁKOVICE
753 54 SOBĚCHLEBY
IČ: 00600890



VED. PROJEKTU	VYPRACOVAL	ZODP. PROJEKTANT	 K INVEST s.r.o. Demlova 1011, 674 01 Třebíč IČO : 255 89 679	
Ing. Pavel Fiala	Ing. Pavel Fiala	Ing. Blahoslav Kopeček		
INVESTOR	ČR - Státní pozemkový úřad			
MÍSTO STAVBY	k.ú. Žákovice, Vítěnec u Bystřice pod Hostýnem			
AKCE			DATUM	02/2022
REALIZACE KOPÚ ŽÁKOVICE - III. ETAPA			MĚŘITKO	1 : 5 000
			FORMÁT	A4
			STUPEŇ	DUR+DSP+DPS
			VERZE PD	Č.VÝKRESU
DRUH VÝKR.				
KATASTRÁLNÍ SITUAČNÍ VÝKRES				