



SITUACE ŠIRŠÍCH VZTAHŮ


M 1 : 8 000

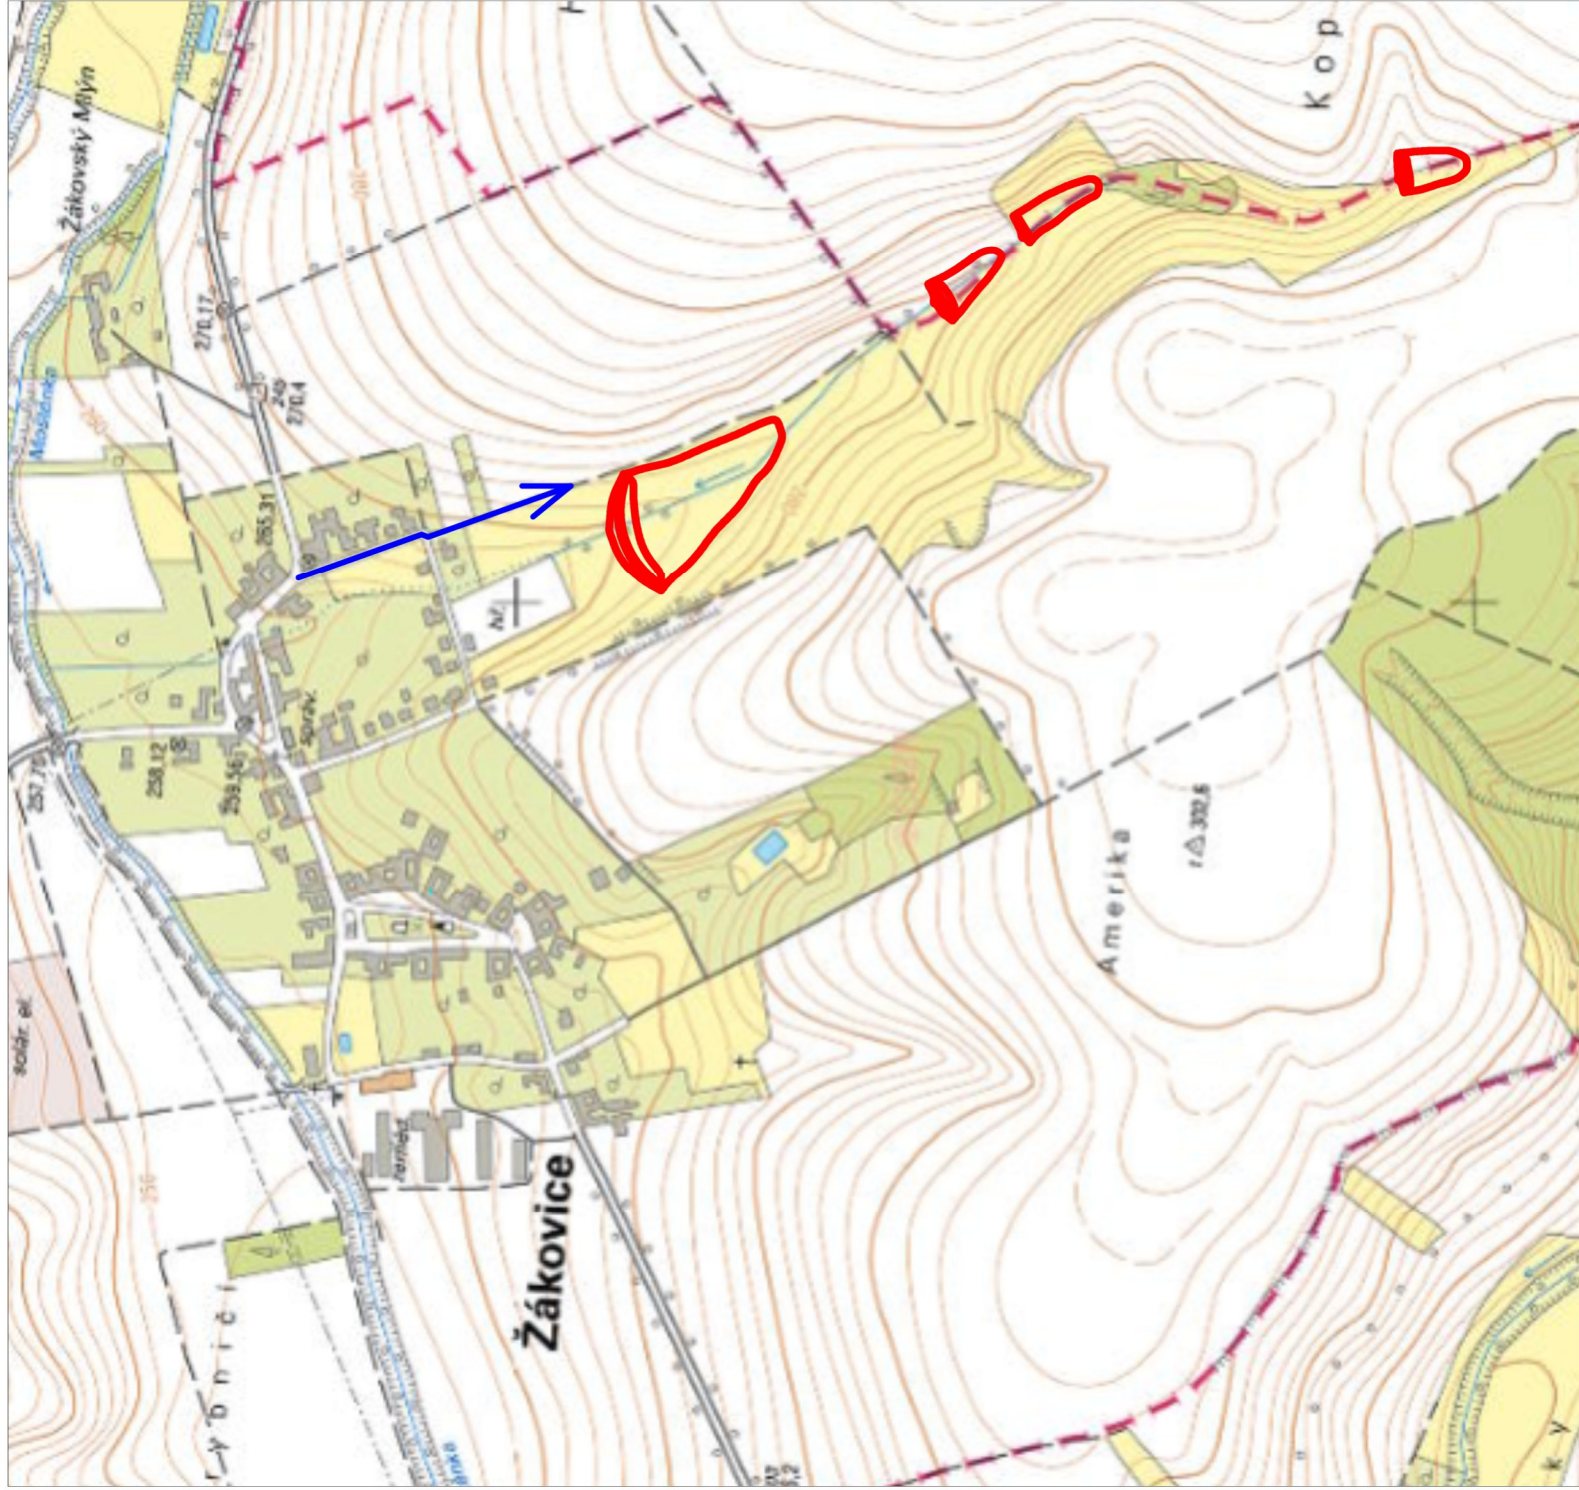

LEGENDA:

-  PŘÍJEZD NA STAVBU
-  STAVBA

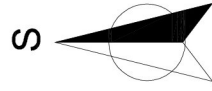

<div><div>K INVEST s.r.o. Demlova 1011, 674 01 Třebíč IČO : 255 89 679</div></div>			DATUM02/2022	
			MĚŘÍTKO1 : 8 000	
			FORMÁT A4	
			STUPENĚ DUR+DSP+DPS	
			VERZE PD Č. VÝKRESU C.1	

VED. PROJEKTU	VYPRACOVAL	ZODP. PROJEKTANT
Ing. Pavel Fiala	Ing. Pavel Fiala	Ing. Blahoslav Kopeček
INVESTOR	ČR - Státní pozemkový úřad	
MÍSTO STAVBY	k.ú. Žákovice, Vřtovice u Bystřice pod Hostýnem	
AKCE	REALIZACE KOPŮ ŽÁKOVICE - III. ETAPA	
DRUH VÝKR.	SITUACE ŠIRŠÍCH VZTAHŮ	