
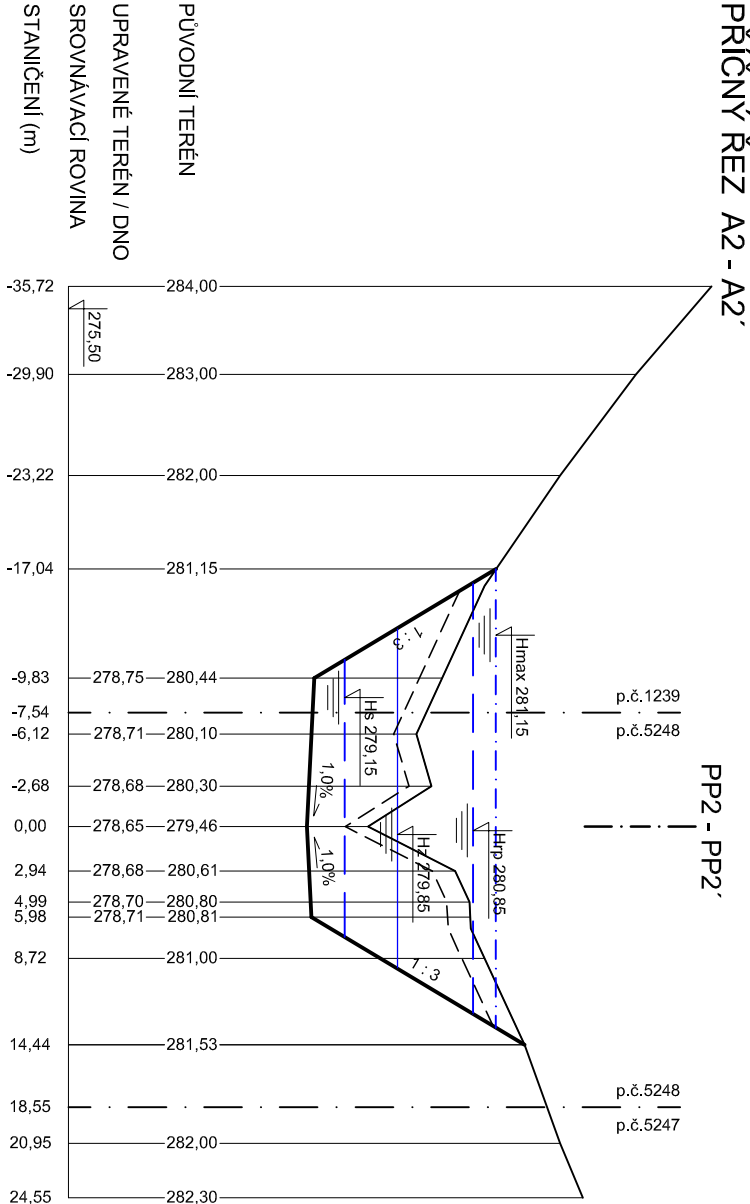


PODÉLNÝ PROFIL A PŘÍČNÝ ŘEZ NÁDRŽÍ VN2

M 1 : 500/100

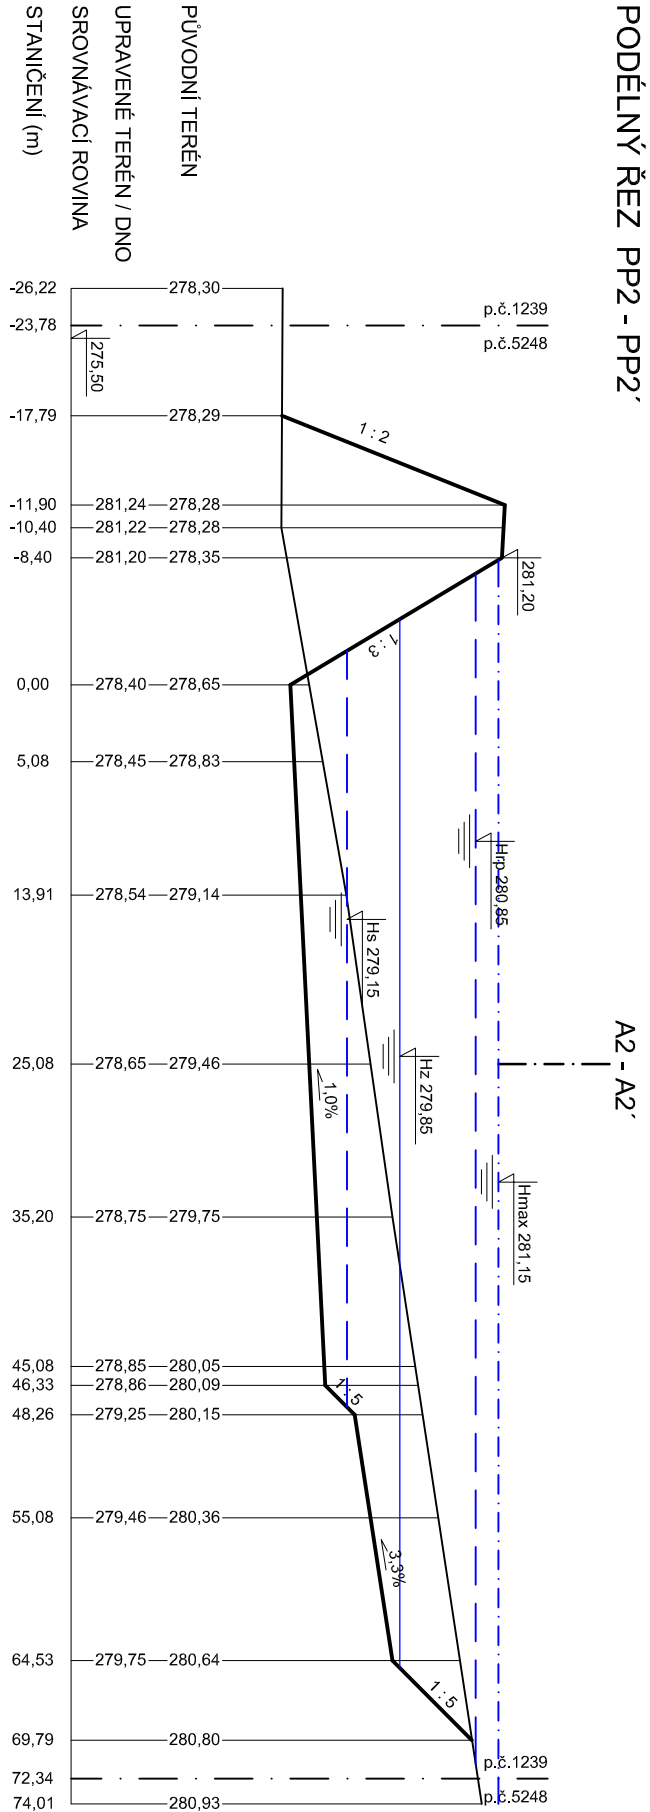

NÁZEV AKCE		KOINVEST s.r.o
VODNÍ NÁDRŽE VN1, VN2, VN3, VN4		
NÁZEV VÝKRESU		
PODÉLNÝ PROFIL A PŘÍČNÝ ŘEZ NÁDRŽÍ VN2		PŘÍLOHA G.5.1