



BEZPEČNOSTNÍ PŘELIV - PRŮLEH - VN2

M 1 : 75


PŮDORYS

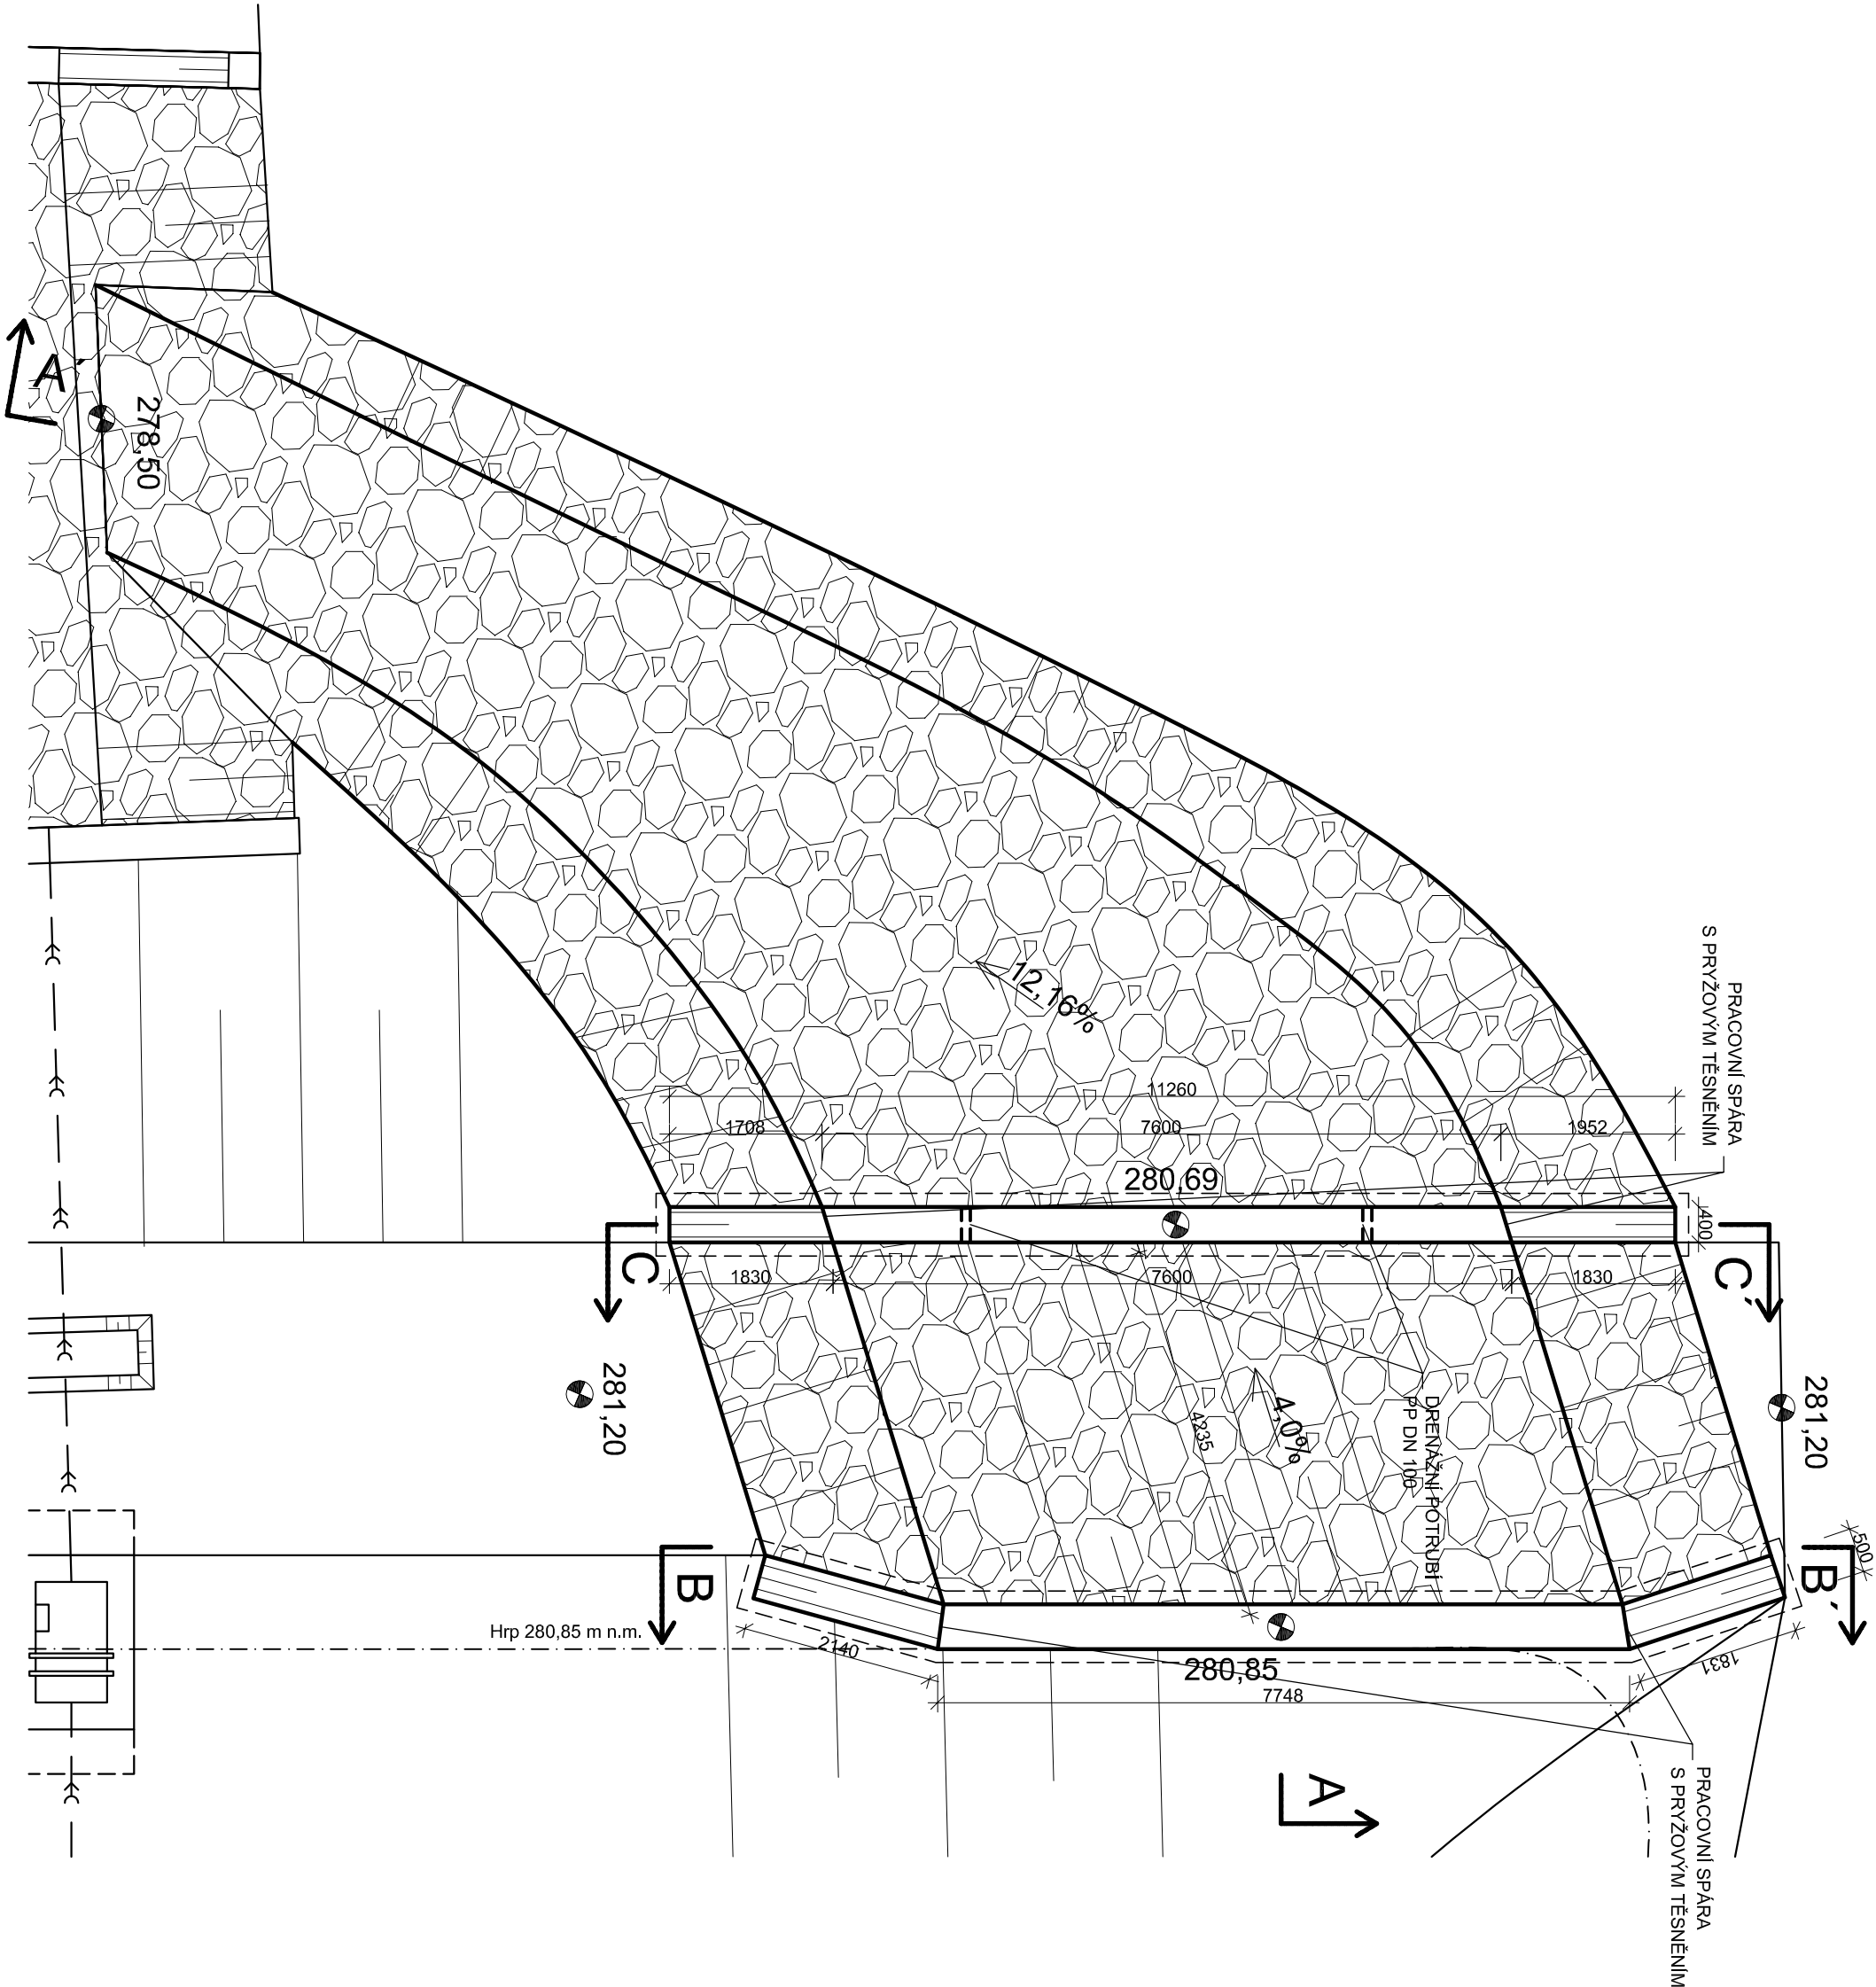



ŘEZ A-A'

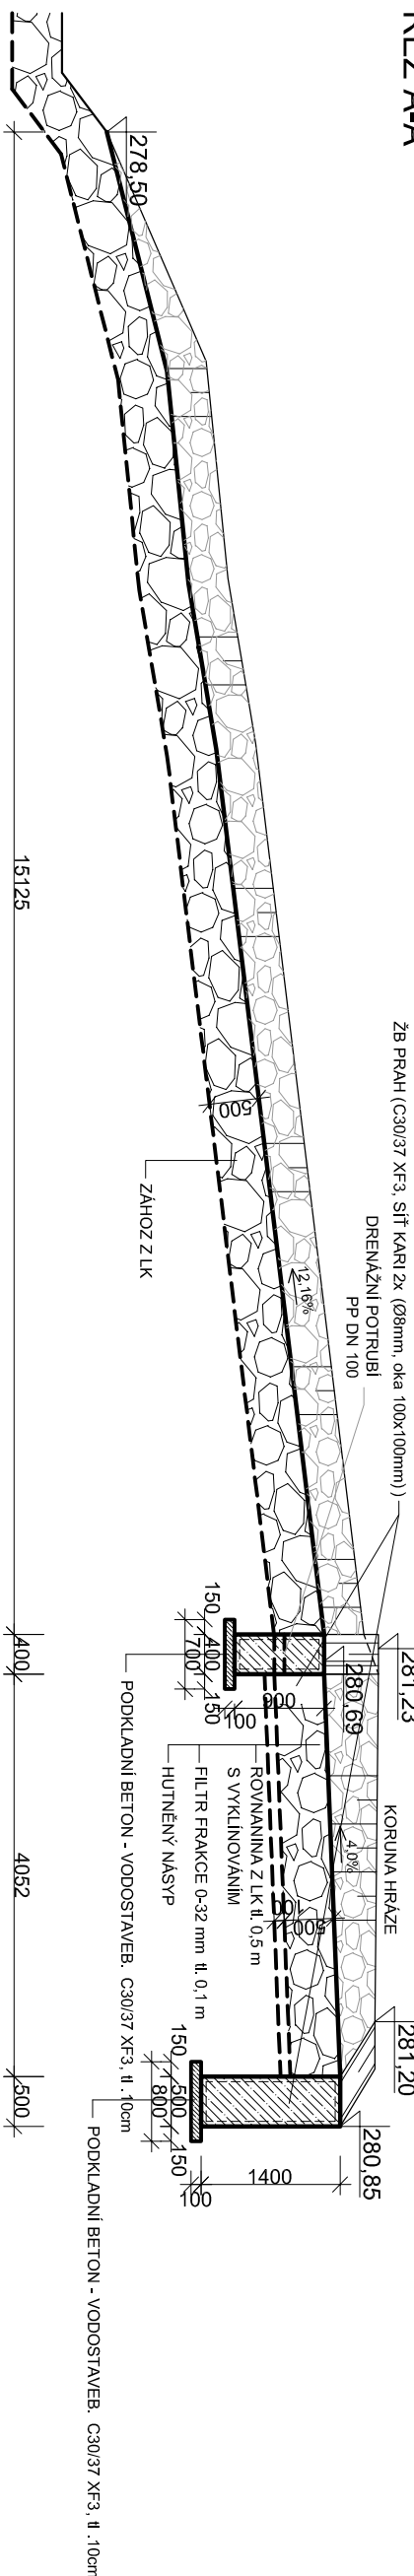

ŘEZ B-B'

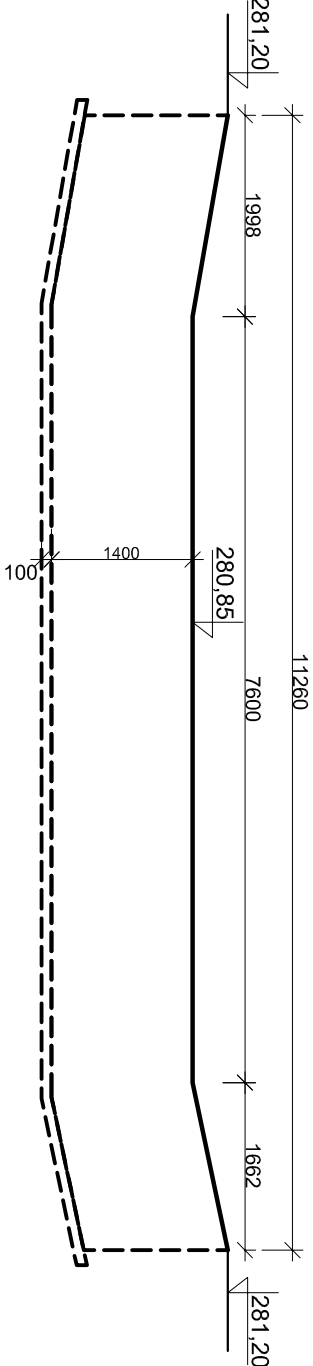

ŘEZ C-C'

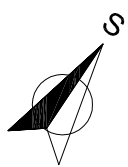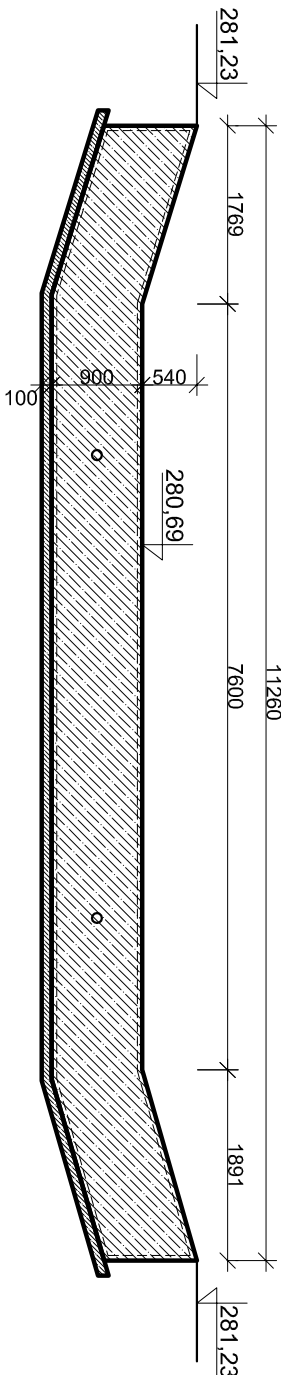

NÁZEV AKCE	KOINVEST s.r.o.
VODNÍ NÁDRŽE VN1, VN2, VN3, VN4	
NÁZEV VÝKRESU	
BEZPEČNOSTNÍ PŘELIV - PRŮLEH - VN2	PŘÍLOHA G.5.4