


VZOROVÝ ŘEZ HRÁZÍ - VN4

M 1 : 50

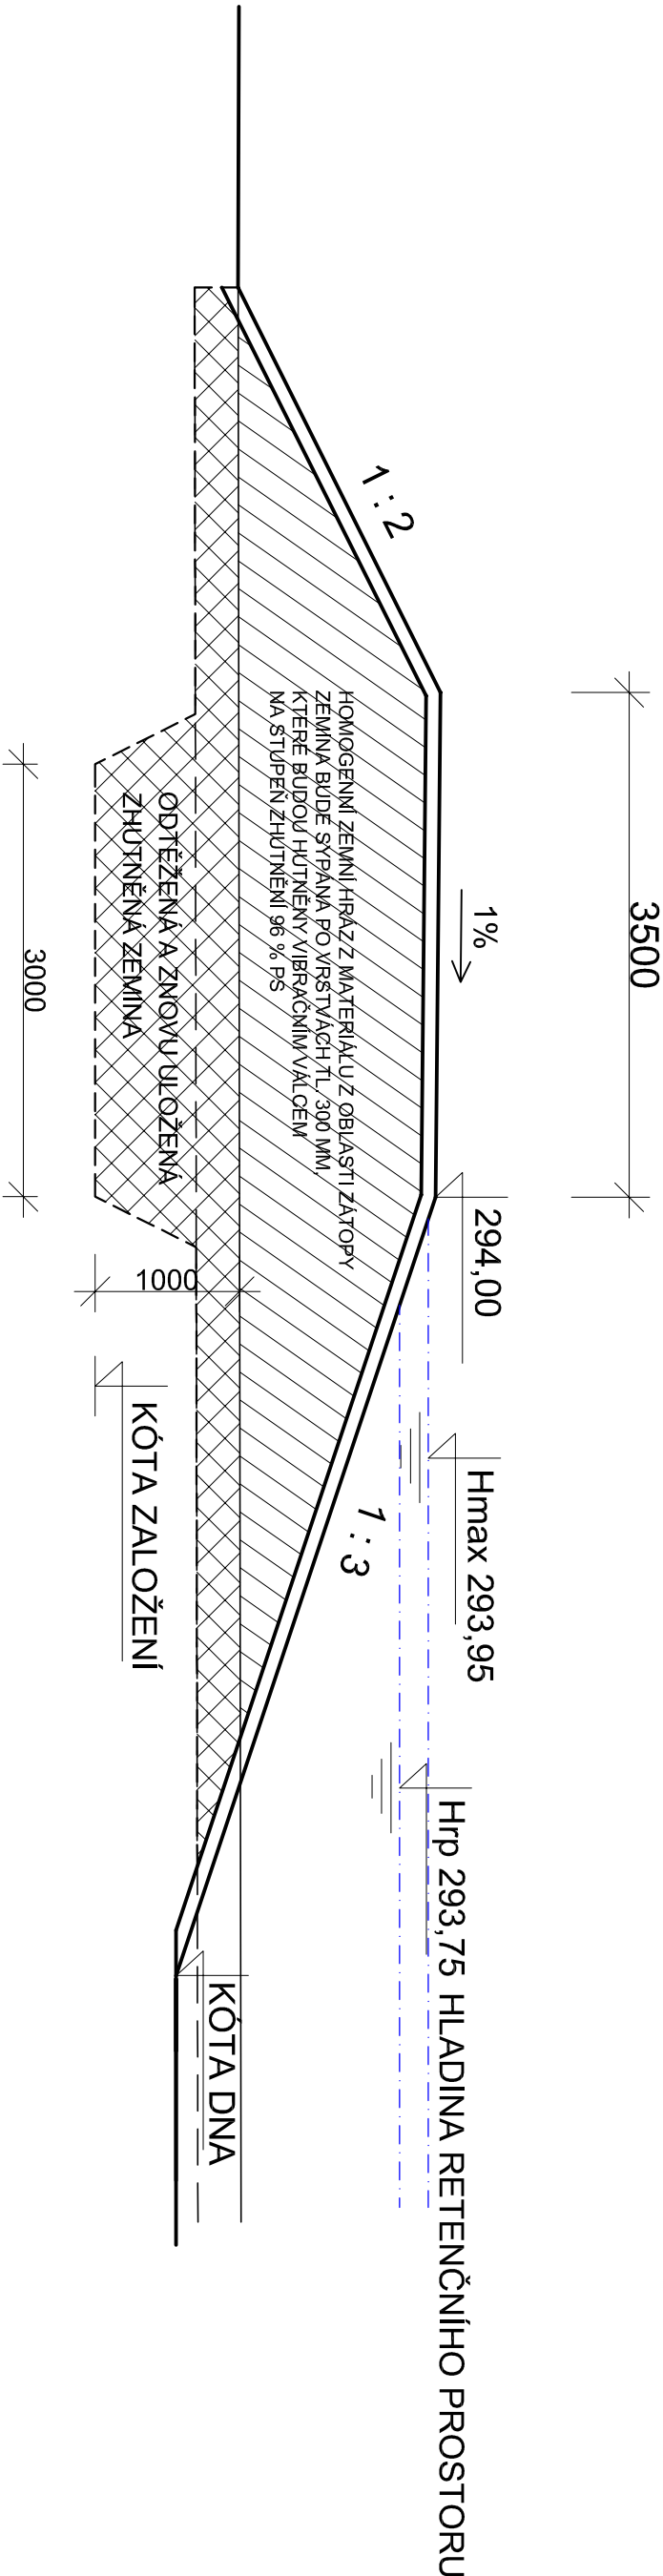

NÁZEV AKCE		KOINVEST s.r.o
VODNÍ NÁDRŽE VN1, VN2, VN3, VN4		
NÁZEV VÝKRESU		
VZOROVÝ ŘEZ HRÁZÍ - VN4		PŘÍLOHA G.7.2