


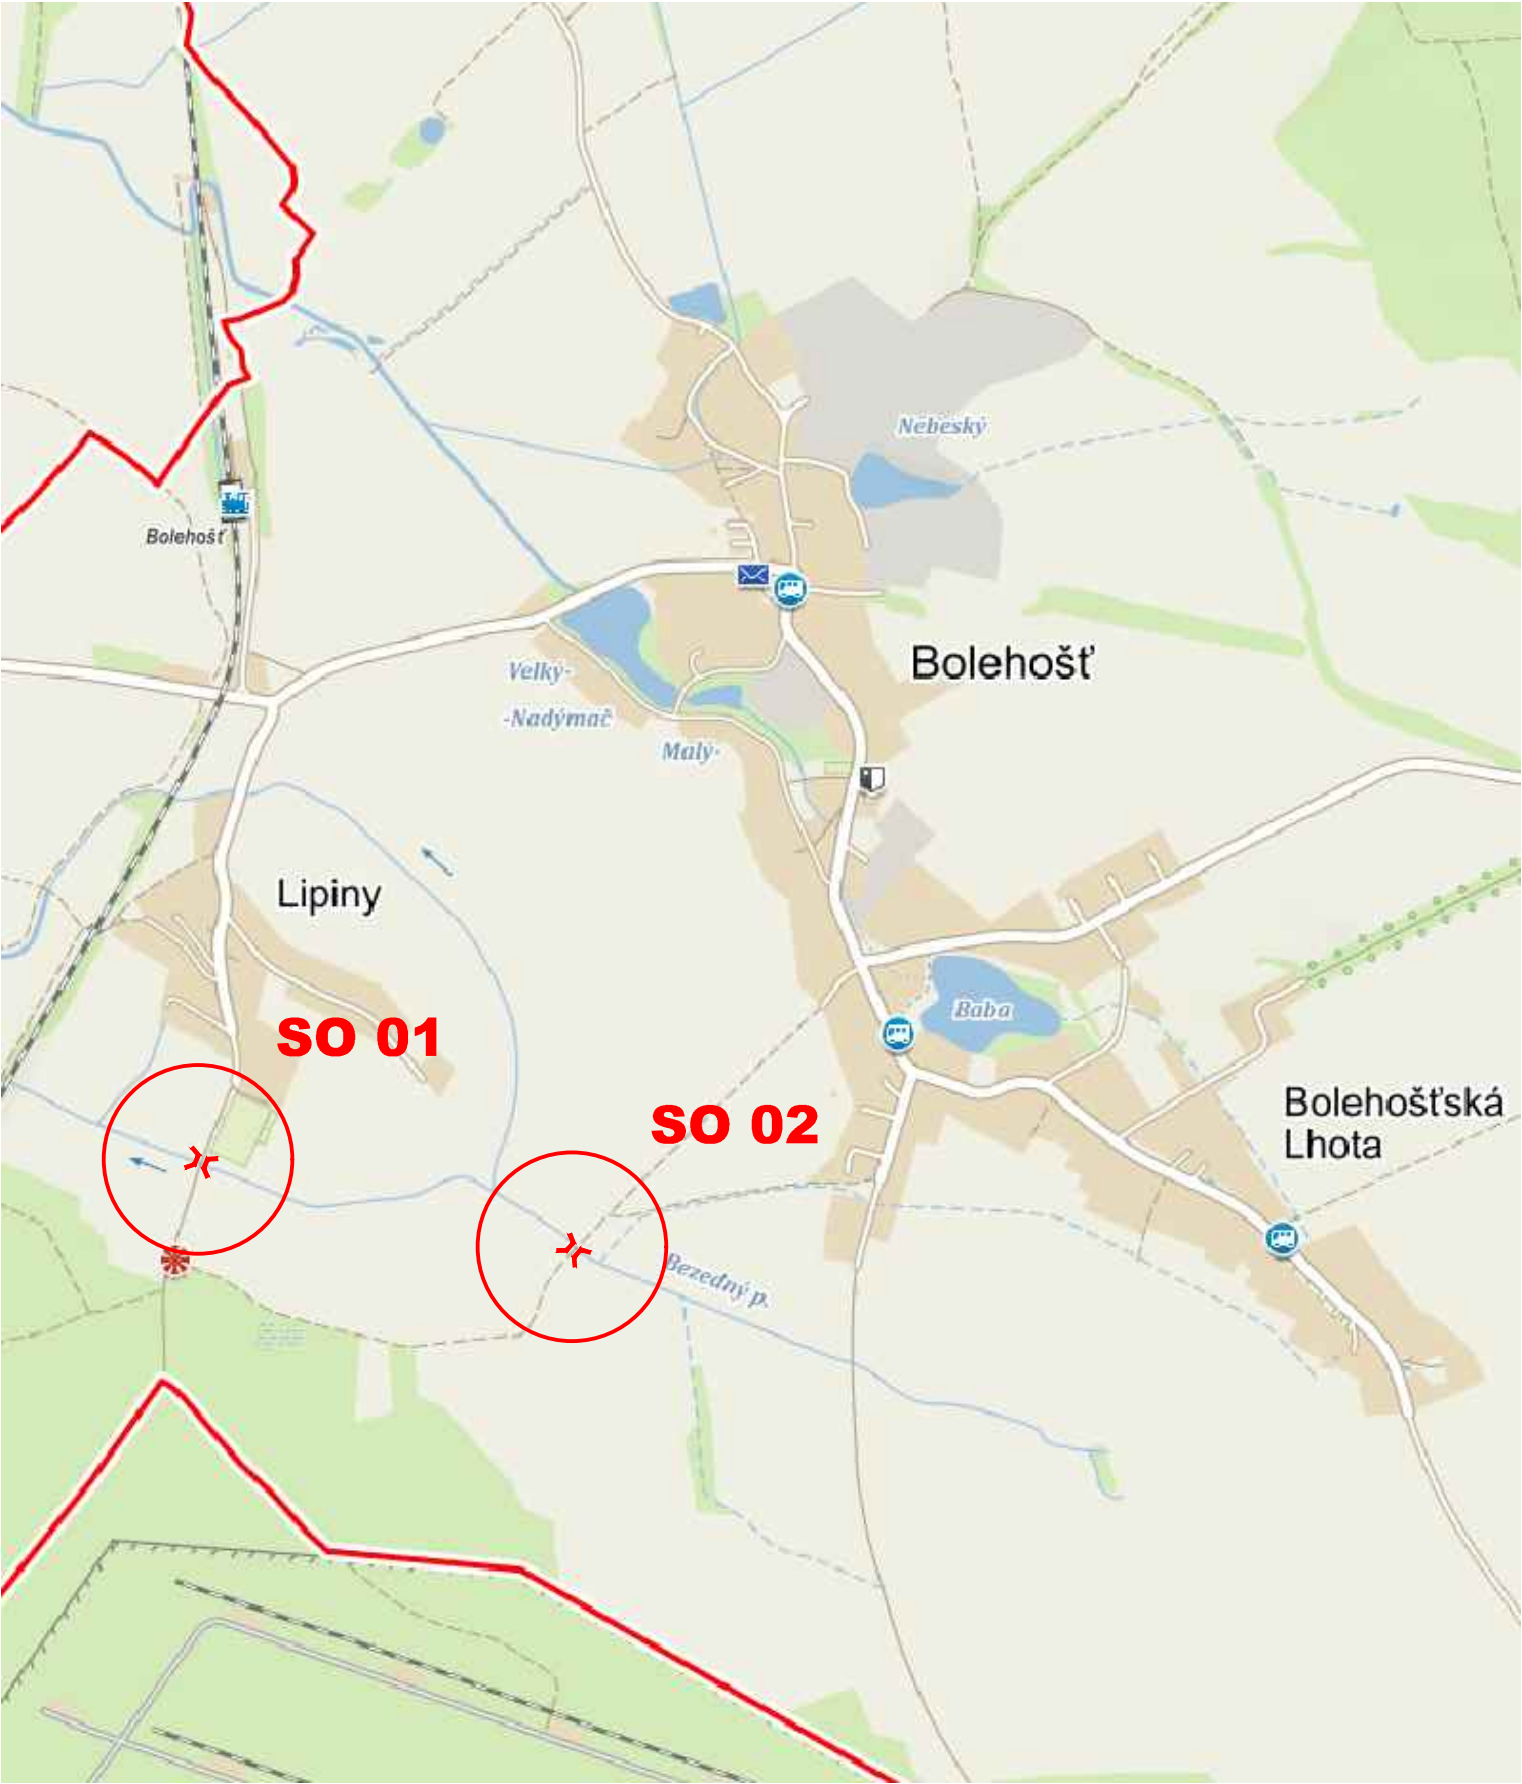

SITUAČNÍ VÝKRES ŠIRŠÍCH VZTAHŮ



03		
02		
01		
ZMĚNA	POPIS	DATUM



ING. IVAN ŠÍR

PROJEKTOVÁNÍ DOPRAVNÍCH STAVEB CZ s.r.o.  
Haškova 1714/3, 500 02 Hradec Králové, tel:  www.sirivan.cz IČ: 259 62 914

investor: Česká republika -Státní pozemkový úřad  
Krajský pozemkový úřad pro Královéhradecký kraj

Zajištění nápravy havarijního stavu dvou propustků  
v k.ú. Bolehošť, obec Bolehošť

- kraj:

Kralovehradecký

■ MÚ/OU:

Rychnov nad Kněžnou

■ stupeň utajení:

bez utajení

■ datum:

02 / 2022

■ zakázkové číslo:

22002

■ stupeň PD:

DUSP+PDPS
- odpovědný projektant stavby:



■ odpovědný projektant objektu:



■ vypracoval:



■ kontroloval:



■ změna číslo:

01

■ měřítko:
- 

C.SITUAČNÍ VÝKRESY

SITUAČNÍ VÝKRES ŠIRŠÍCH VZTAHŮ