





KoPÚ v k.ú. Hladov – předpokládané obvody

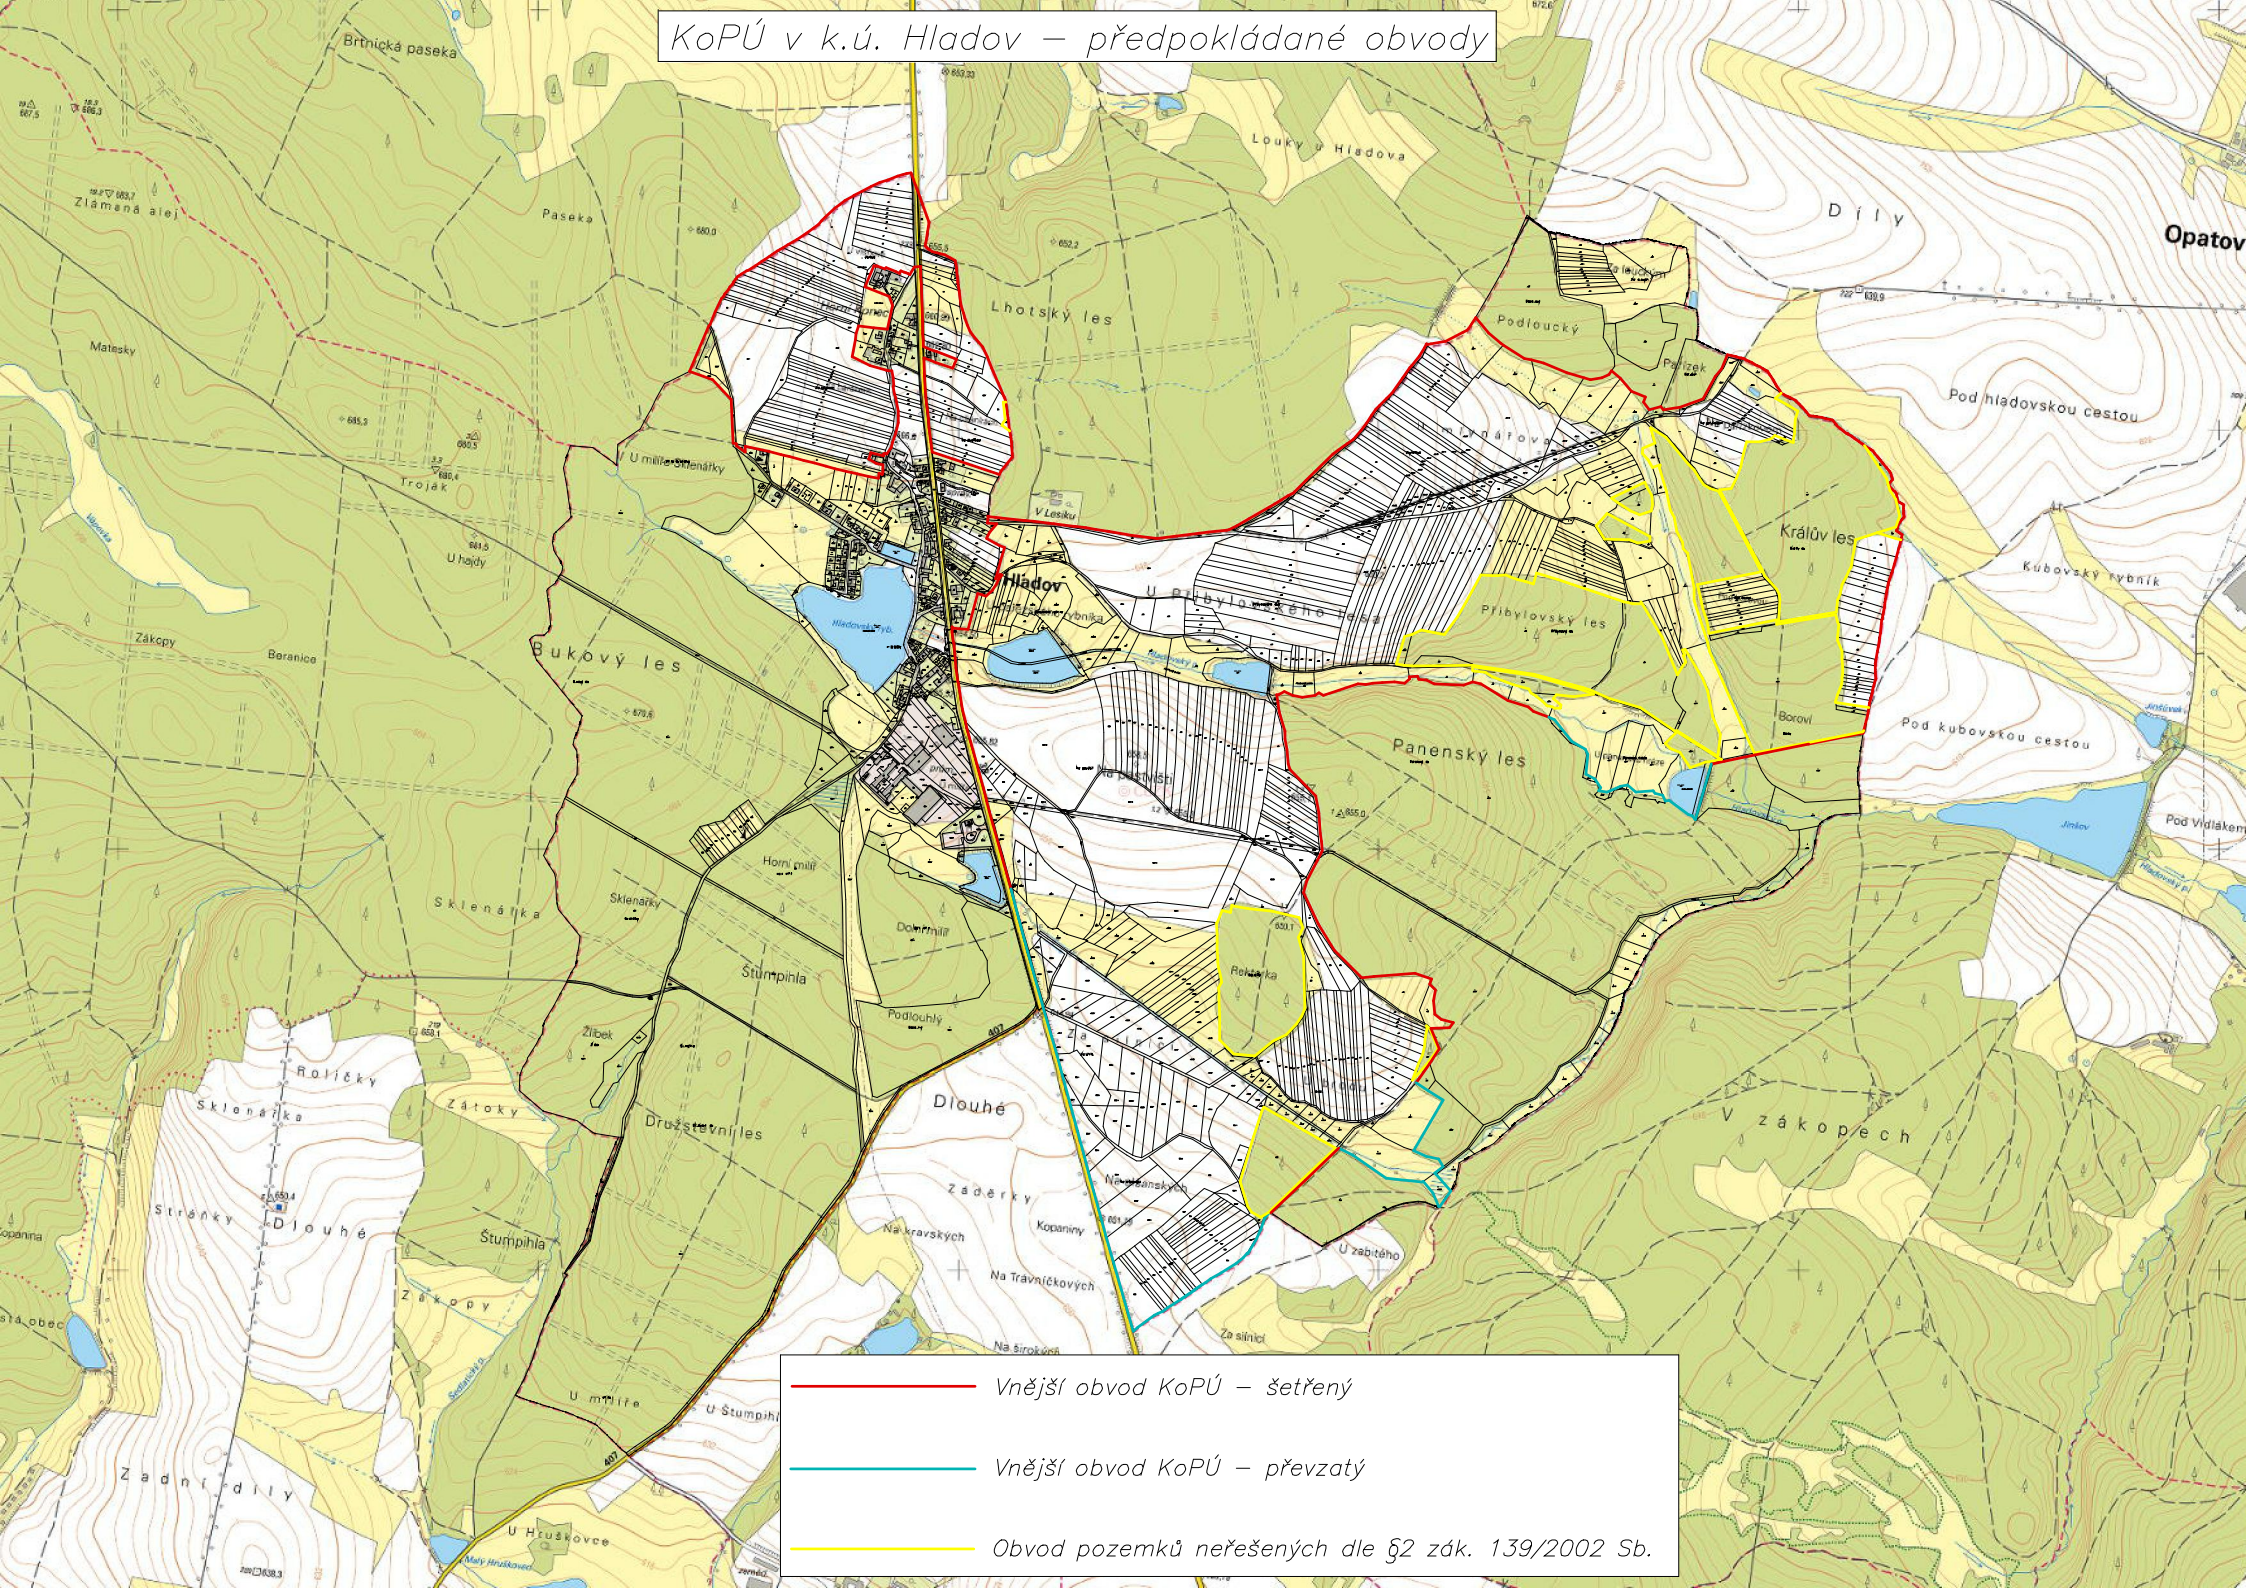

-  Vnější obvod KoPÚ – šetřený
-  Vnější obvod KoPÚ – převzatý
-  Obvod pozemků neřešených dle §2 zák. 139/2002 Sb.