


Základní mapa se zákresem předpokládaného obvodu KoPÚ
KoPÚ Hošťálková část JIH

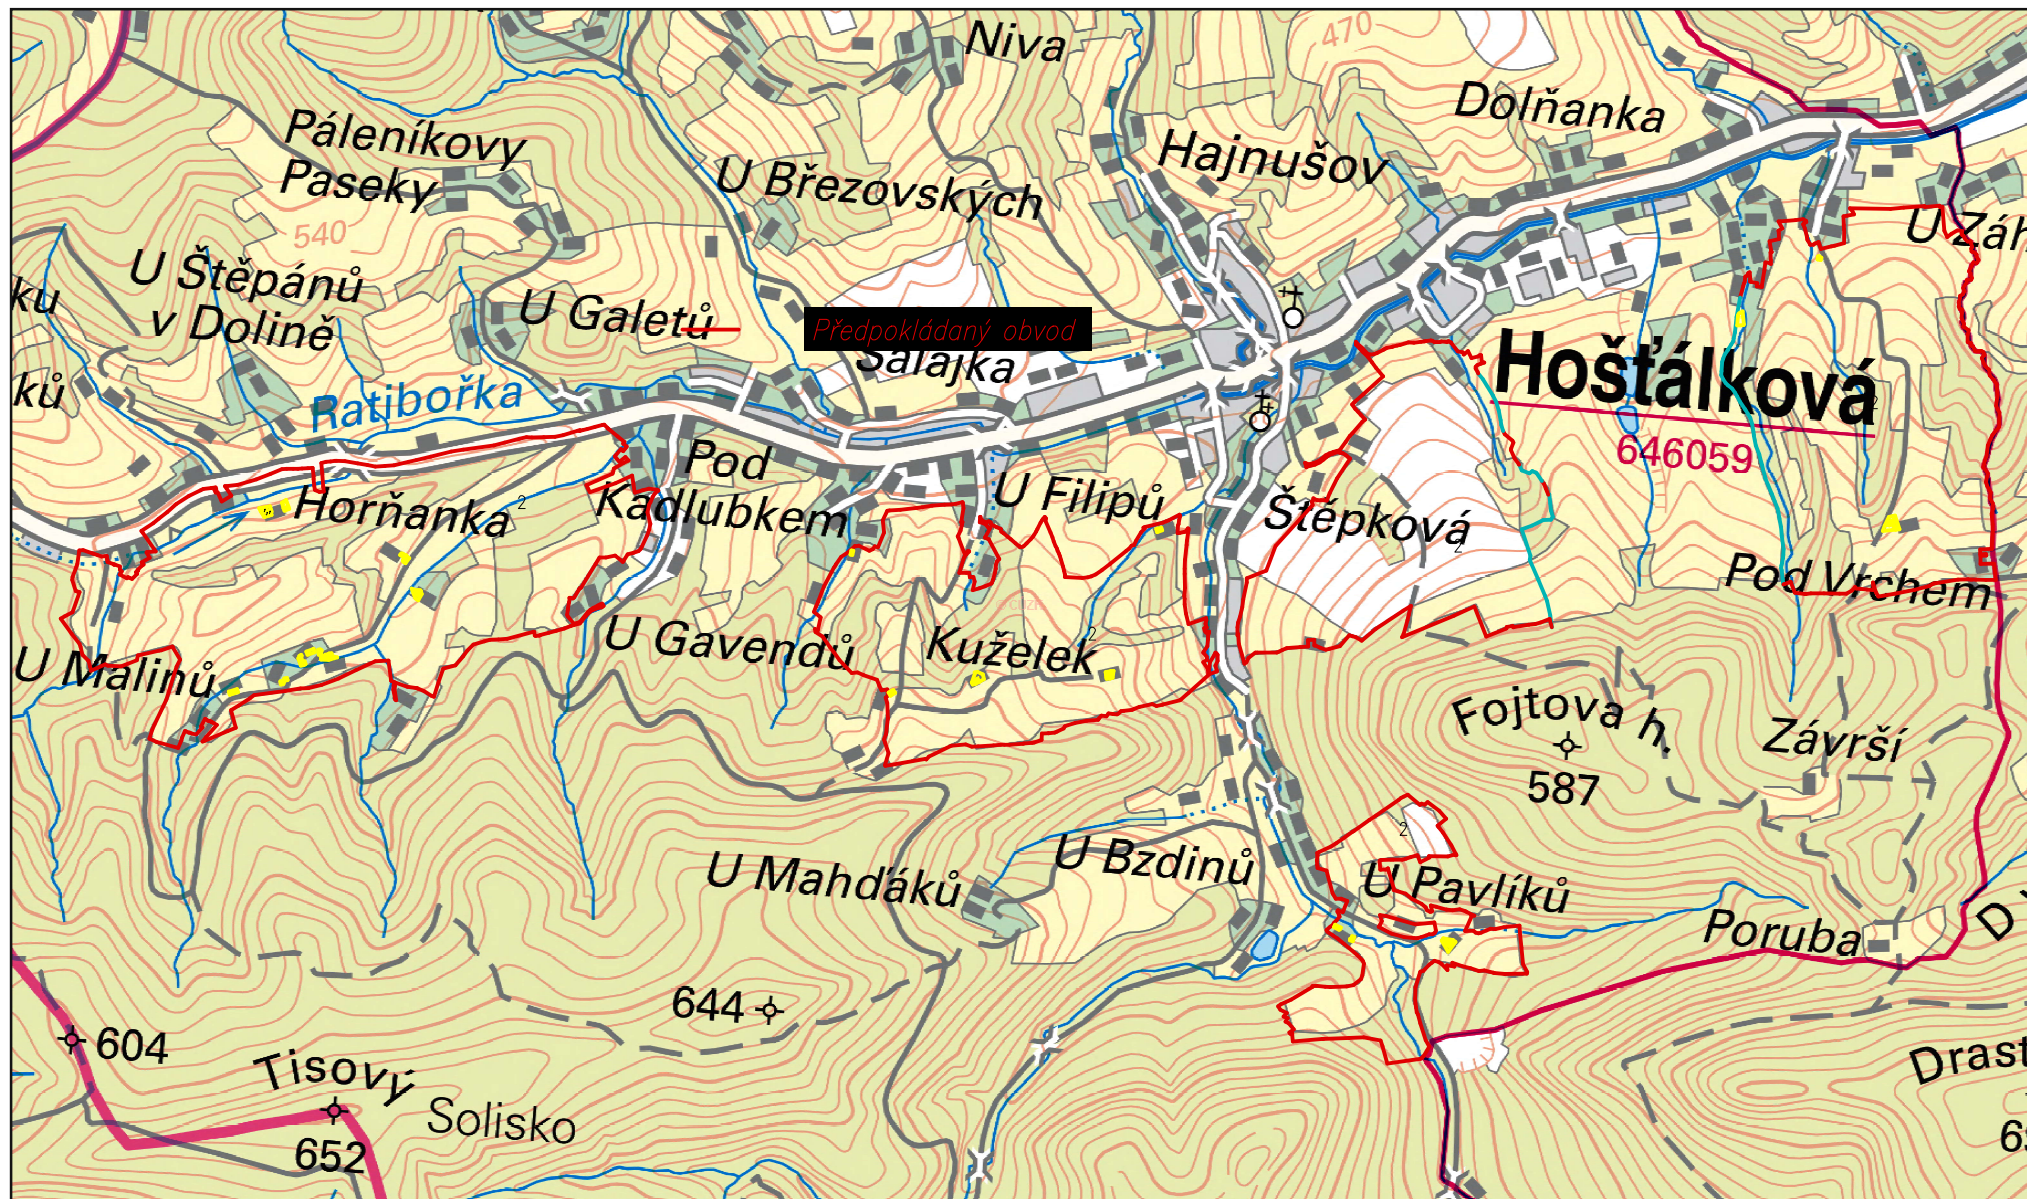

0 500 1000 1500 2000 2500 metrů

1 : 21000

Státní pozemkový úřad
2023