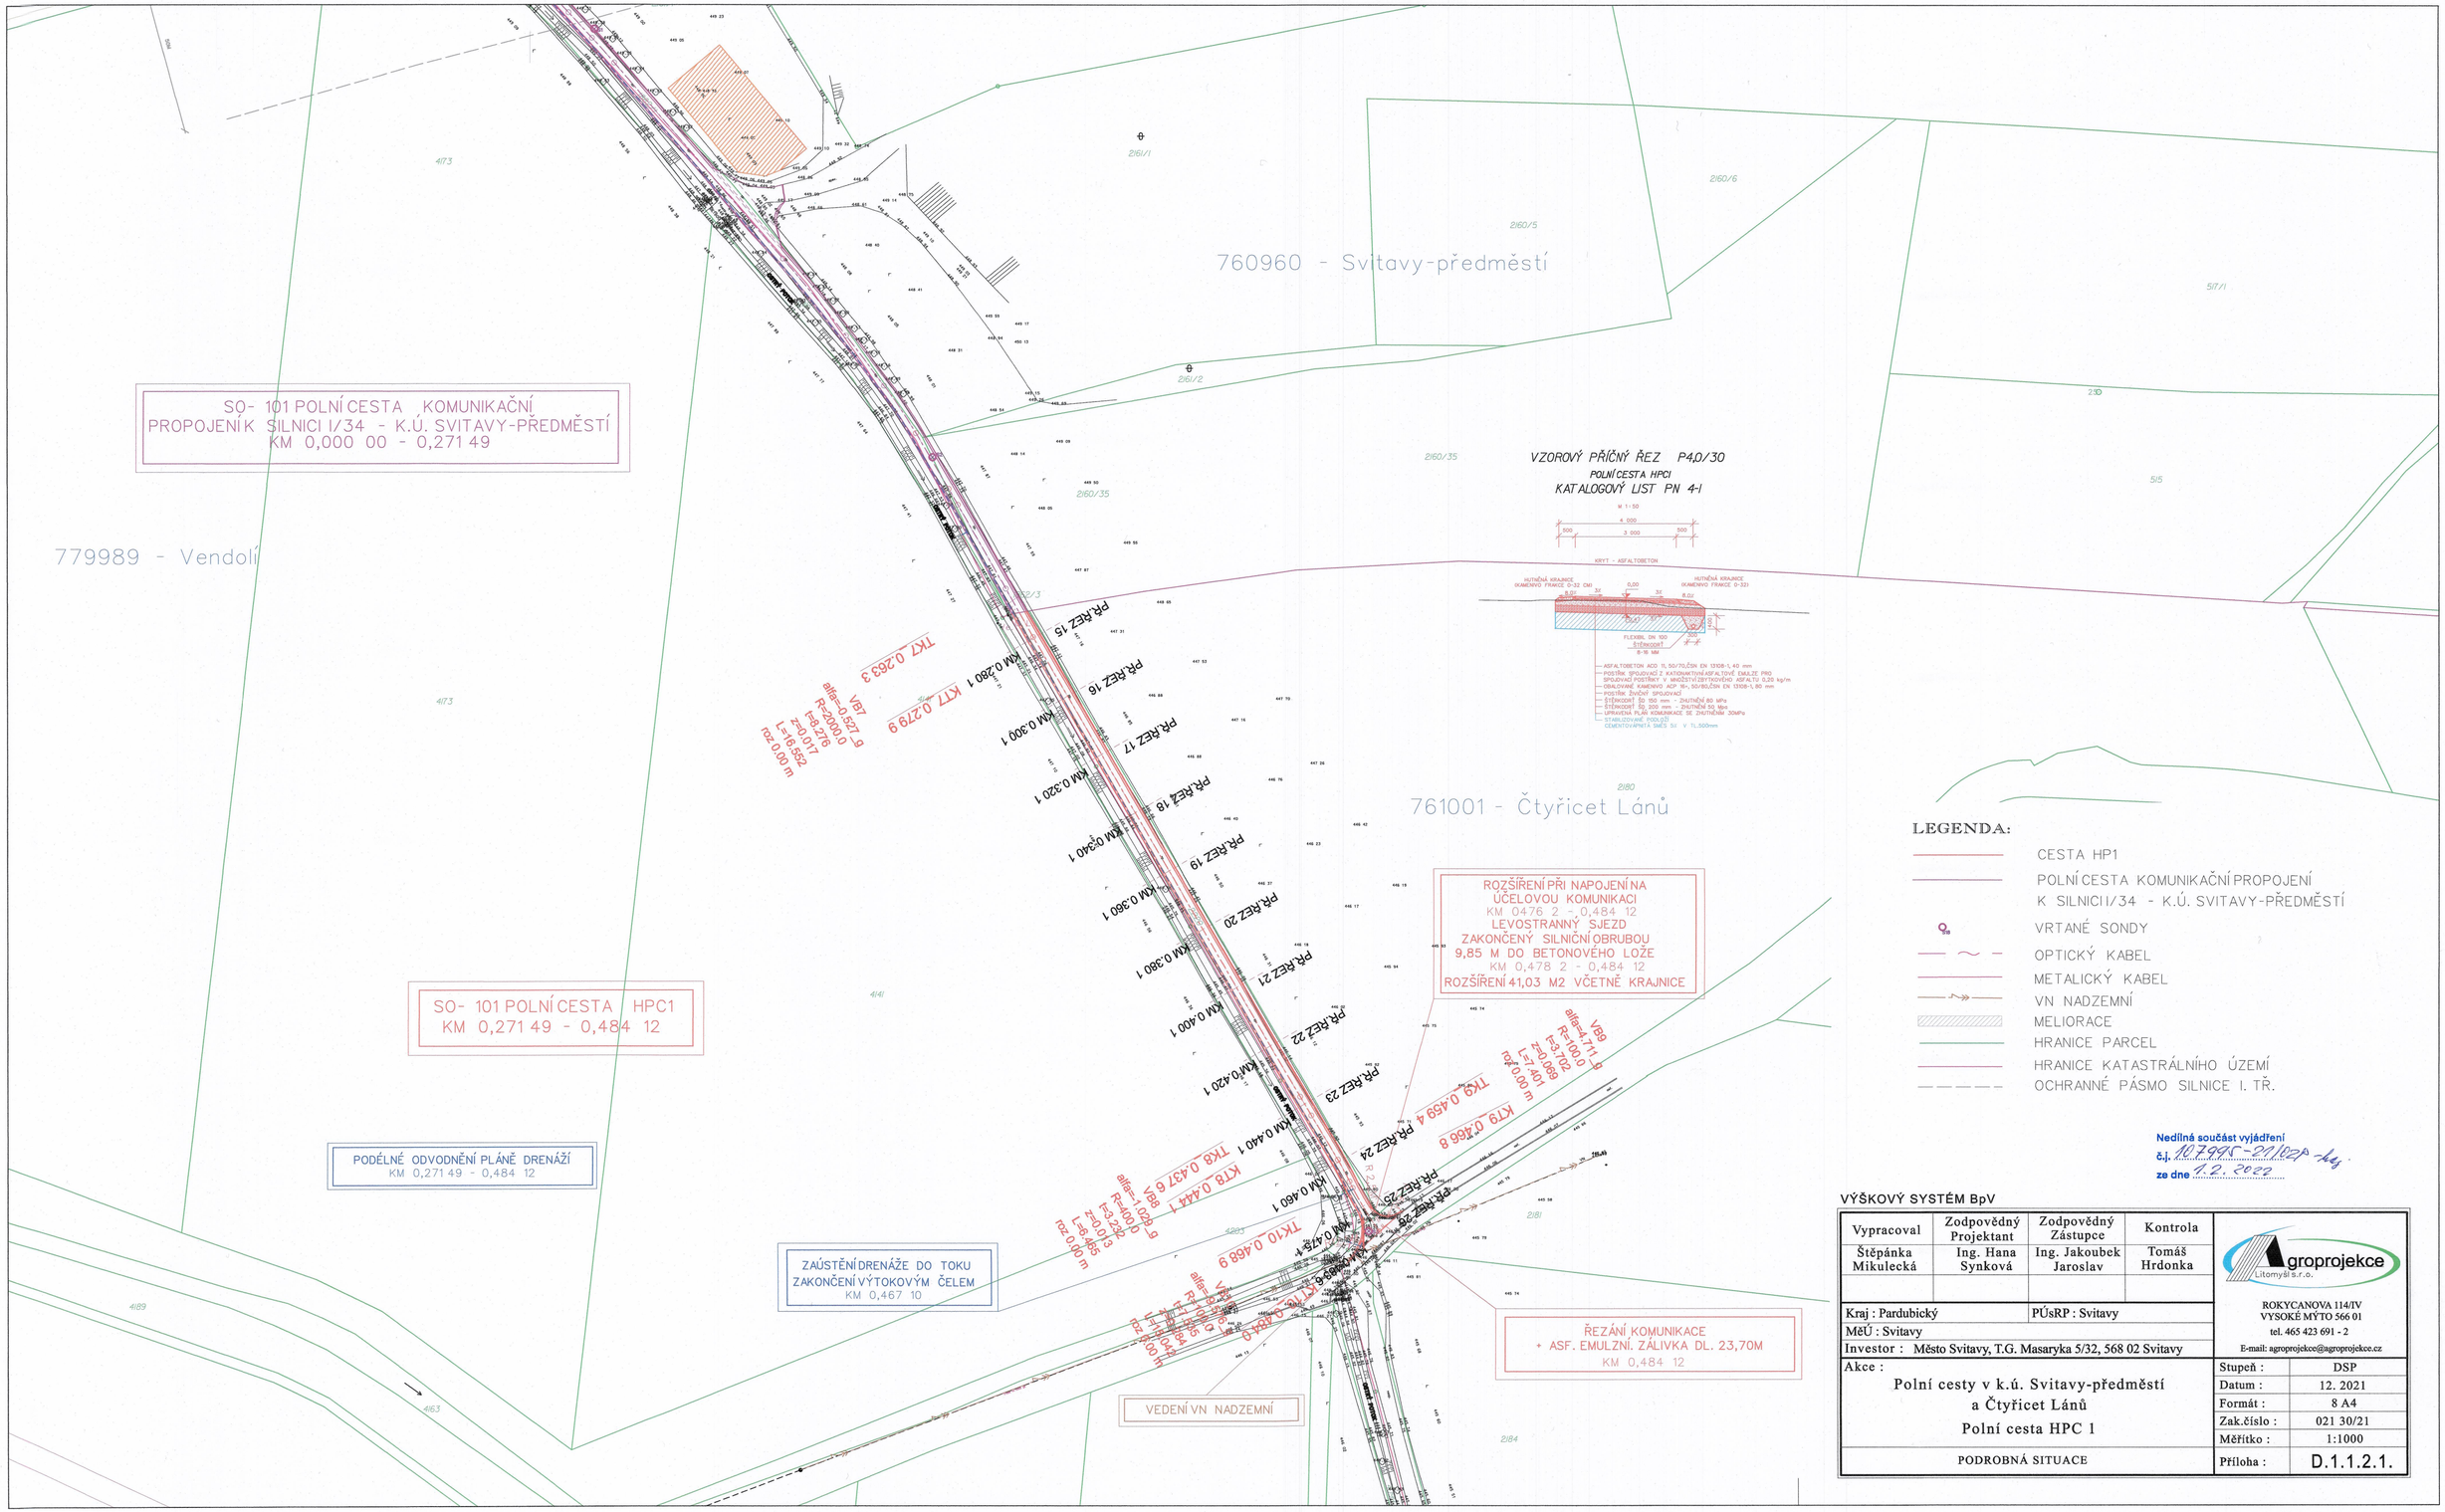

Nedílná součást vyjádření
č.j. 107995-21/02P-kaj
ze dne 1.2. 2022

VÝŠKOVÝ SYSTÉM BpV

Vypracoval	Zodpovědný Projektant	Zodpovědný Zástupce	Kontrola
Štěpánka Mikulecká	Ing. Hana Synková	Ing. Jakoubek Jaroslav	Tomáš Hrdonka

Kraj : Pardubický — PÚsRP : Svitavy
MěÚ : Svitavy
Investor : Město Svitavy, T.G. Masaryka 5/32, 568 02 Svitavy

Akce :
Polní cesty v k.ú. Svitavy-předměstí
a Čtyřicet Lánů
Polní cesta HPC 1

PODROBNÁ SITUACE

Agroprojekce Litomyšl s.r.o.
ROKYCANOVA 114/IV
VYSOKÉ MÝTO 566 01
tel. 465 423 691 - 2
E-mail: agroprojekce@agroprojekce.cz

Stupeň :	DSP
Datum :	12. 2021
Formát :	8 A4
Zak.číslo :	021 30/21
Měřítko :	1:1000
Příloha :	D.1.1.2.1.