



OBJEKT NA ZPOMALENÍ POVRCHOVÉHO ODTOKU VODY

ŘEZ A-Ā, 1:200

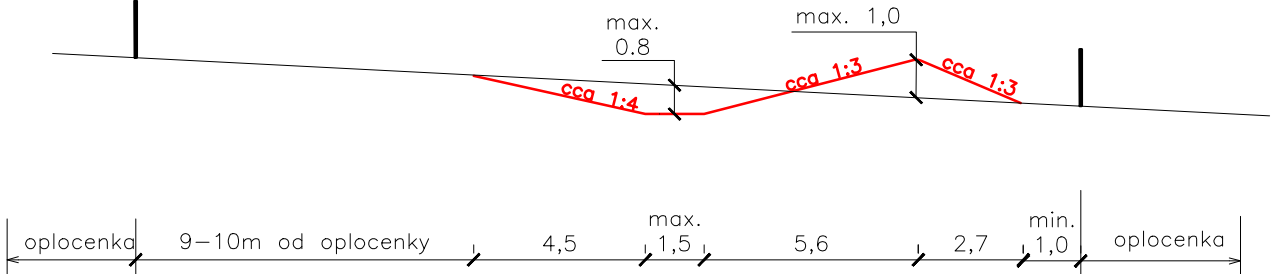


PŮDORYS 1:200

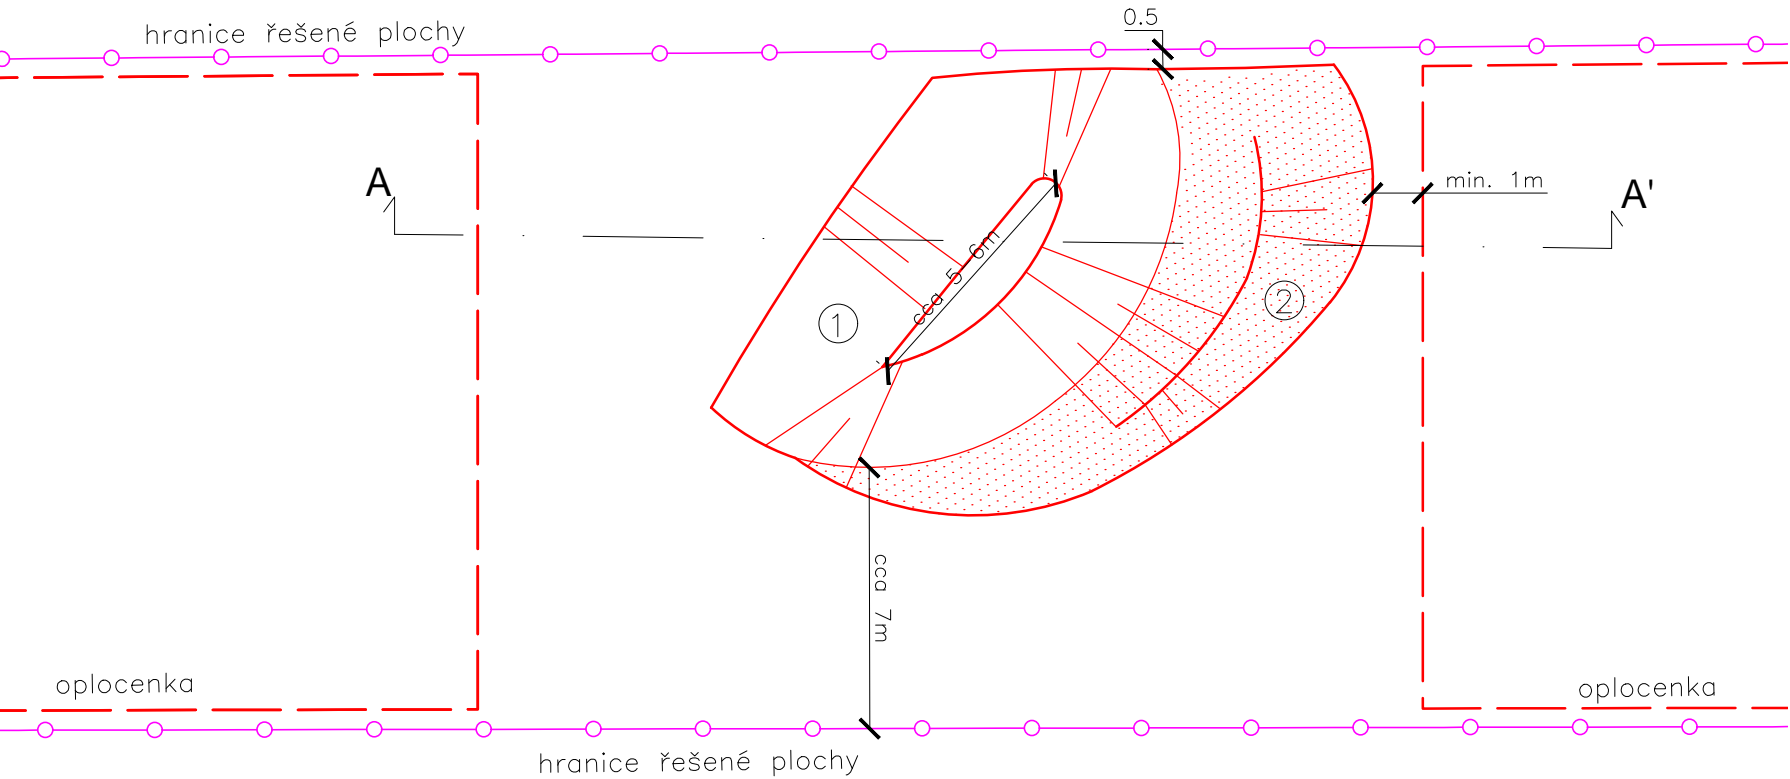


- LEGENDA
1 – MĚLKÁ TERÉNNÍ DEPRESE HLOUBKY MAX. 0,5M
2 – NÍZKÝ ZEMNÍ VAL Z VÝKOPKU DEPRESE VÝŠKY MAX. 1,0M

SCHÉMA PLAZNÍKU

PŮDORYS

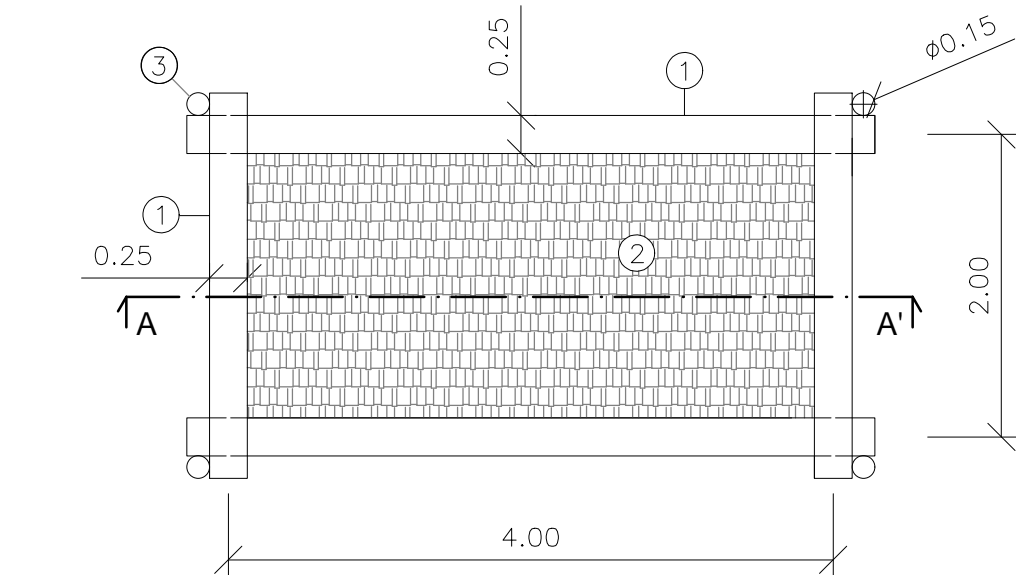


ŘEZ A-A'

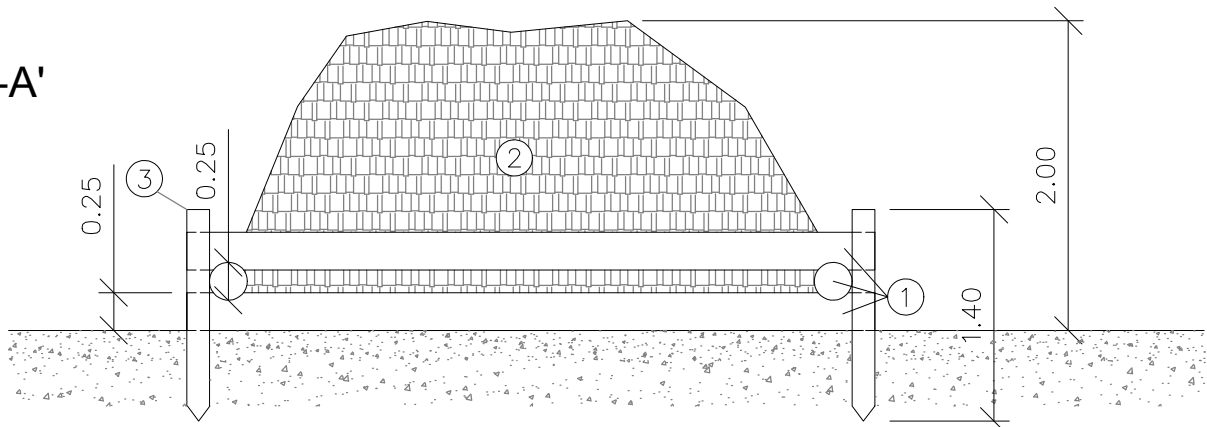

PLAZNÍK JE BIOTECHNICKÝM OBJEKTEM NA PODPORU DRUHOVÉ ROZMANITOSTI PLAZŮ V LOKALITĚ. JE TVOŘEN KŮLY, KTERÉ JSOU NA SEBE NASKLÁDÁNY TAK, ABY TVOŘILY RÁM. DO NĚJ JE NÁSLEDNĚ UMÍSTĚN KLEST A TEN JE PŘESYPÁN ZEMINOU. DÍKY KLESTU ZEMINA NEVYPLNÍ CELÝ PROSTOR MEZI KŮLY A VZNEKNE DOSTATEK DUTIN A MEZER PRO ROZVOJ CÍLOVÝCH ŽIVOČICHŮ. MNOŽSTVÍ ZEMINY NA KLESTU NAVÍC VYTVÁŘÍ OCHRANU TĚCHTO ZVÍŘAT PŘED PŘEDÁTORY.

SCHÉMA DOSEDACÍ BERLIČKY

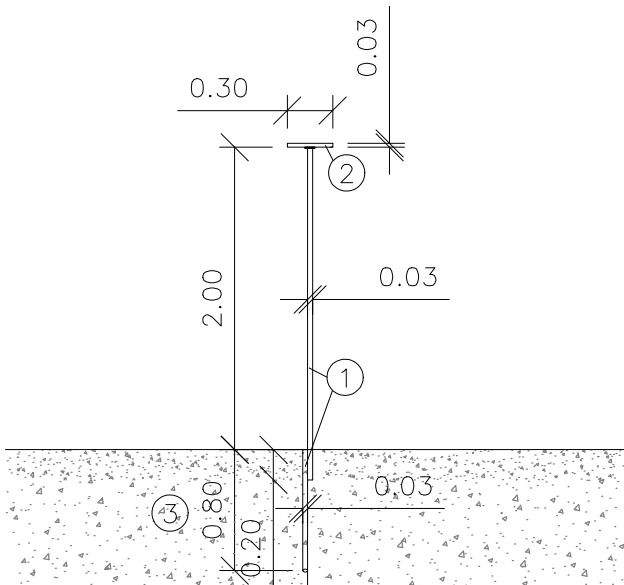


- LEGENDA
1 – KONSTRUKČNÍ POZINKOVANÁ OCEL KRUHOVÁ S235JR PRŮM. 32MM
DĚLKY 2000MM A 800MM, SVARENÁ V DĚLCE 200MM K SOBĚ
2 – BIDĚLKO Z TVRDÉHO DŘEVA O DĚLCE 300MM A PRŮMĚRU 25MM PŘIPEVNĚNÉ KE SVISLÉ ČÁSTI POMOCÍ DVOU VRUTŮ, OŠETŘENÉ OLEJOVOU LAZUROU
3 – DOSEDACÍ BERLIČKA JE ZAPUŠTĚNA V ZEMI (0,8 m)


Kótováno v metrech			
ZODP.PROJEKTANT	VED.PROJEKTANT	VYPRACOVAL	ZAKÁZ.ČÍSLO
			22014
KATASTR: NEBUŽELY		KRAJ: STŘEDOČESKÝ	
POŘIZOVATEL: ČR-SPŮ, KPŮ PRO STŘEDOČESKÝ KRAJ, POBOČKA MĚLNÍK			STUPEŇ: DSP
AKCE			DATUM: 11/2022
NEBUŽELY: VÝSADBA LBK 72			ČÍSLO PARÉ
ČÁST			D. DOKUMENTACE OBJEKTŮ
PŘÍLOHA			D.2.2. SO-02 BIOTECHNICKÉ OBJEKTY
			MĚŘITKO 1 : 50, 1 : 200

OBJEKT NA ZPOMALENÍ POVRCHOVÉHO ODTOKU VODY

ŘEZ A-Ā, 1:200

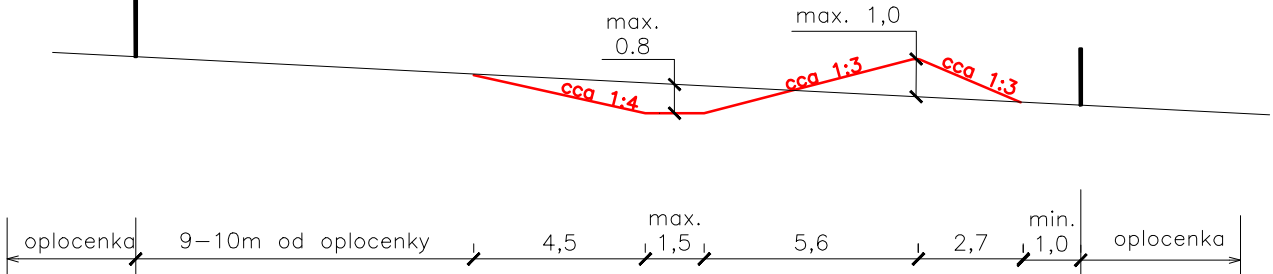


PŮDORYS 1:200

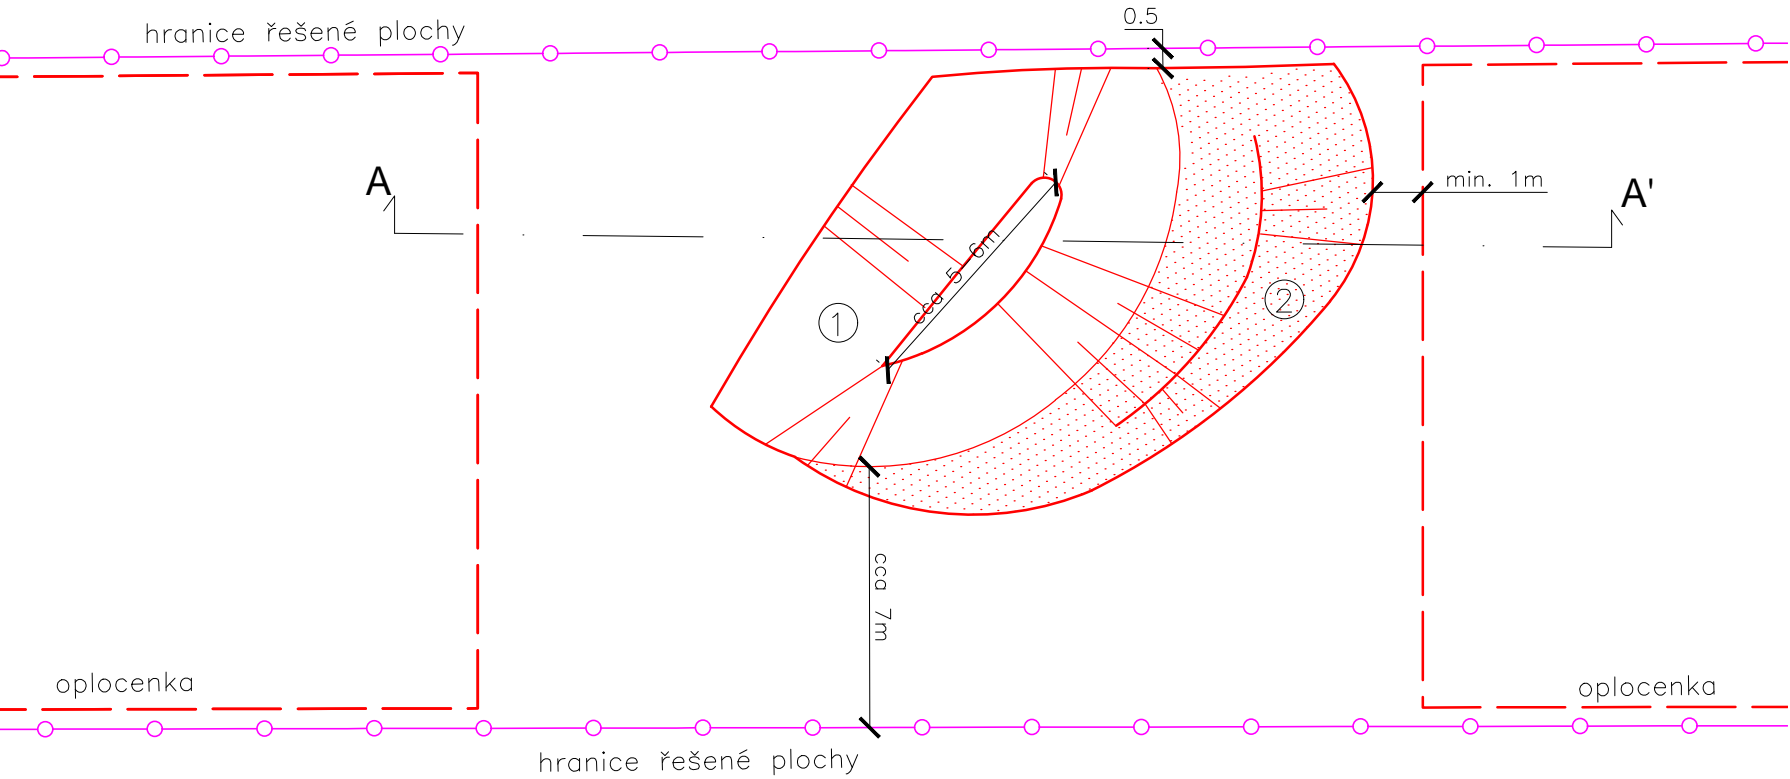


- LEGENDA
1 – MĚLKÁ TERÉNNÍ DEPRESE HLOUBKY MAX. 0,5M
2 – NÍZKÝ ZEMNÍ VAL Z VÝKOPKU DEPRESE VÝŠKY MAX. 1,0M

SCHÉMA PLAZNÍKU

PŮDORYS

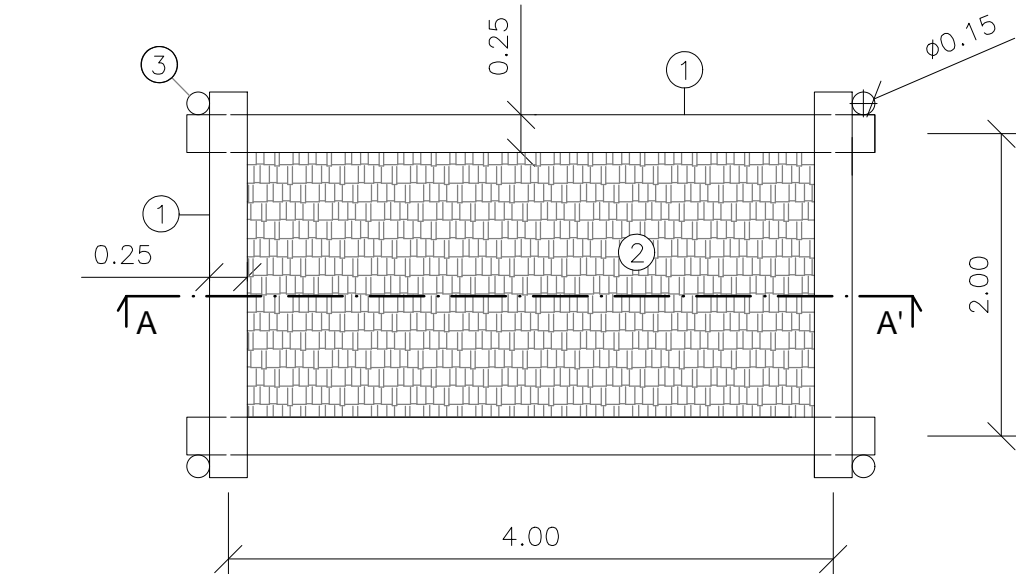


ŘEZ A-A'

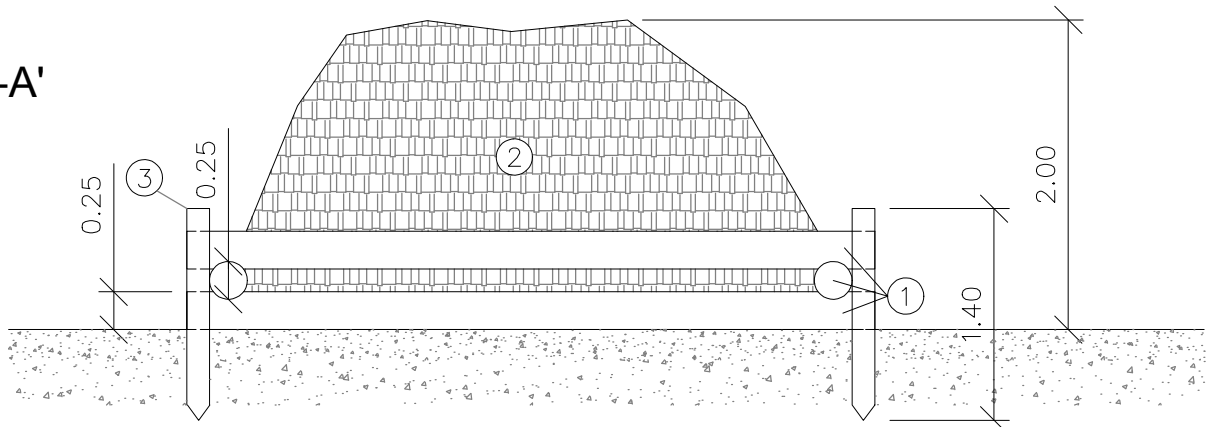

PLAZNÍK JE BIOTECHNICKÝM OBJEKTEM NA PODPORU DRUHOVÉ ROZMANITOSTI PLAZŮ V LOKALITĚ. JE TVOŘEN KŮLY, KTERÉ JSOU NA SEBE NASKLÁDÁNY TAK, ABY TVOŘILY RÁM. DO NĚJ JE NÁSLEDNĚ UMÍSTĚN KLEST A TEN JE PŘESYPÁN ZEMINOU. DÍKY KLESTU ZEMINA NEVYPLNÍ CELÝ PROSTOR MEZI KŮLY A VZNEKNE DOSTATEK DUTIN A MEZER PRO ROZVOJ CÍLOVÝCH ŽIVOČICHŮ. MNOŽSTVÍ ZEMINY NA KLESTU NAVÍC VYTVÁŘÍ OCHRANU TĚCHTO ZVÍŘAT PŘED PŘEDÁTORY.

SCHÉMA DOSEDACÍ BERLIČKY

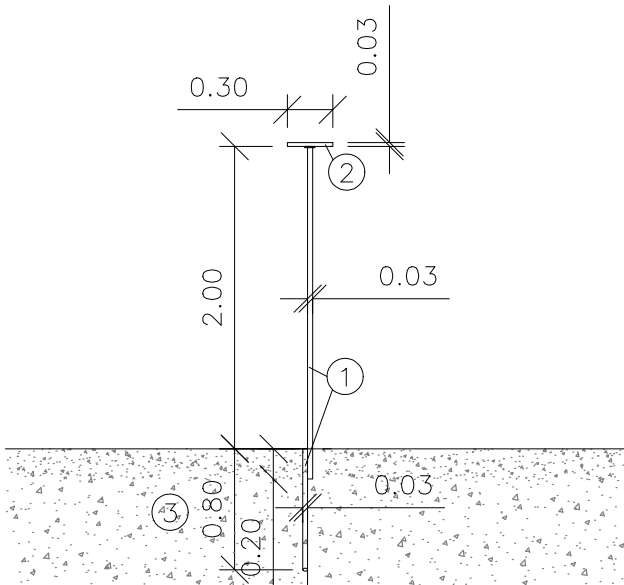

- LEGENDA
1 – KONSTRUKČNÍ POZINKOVANÁ OCEL KRUHOVÁ S235JR PRŮM. 32MM
DĚLKY 2000MM A 800MM, SVARENÁ V DĚLCE 200MM K SOBĚ
2 – BIDĚLKO Z TVRDÉHO DŘEVA O DĚLCE 300MM A PRŮMĚRU 25MM PŘIPEVNĚNÉ KE SVISLÉ ČÁSTI POMOCÍ DVOU VRUTŮ, OŠETŘENÉ OLEJOVOU LAZUROU
3 – DOSEDACÍ BERLIČKA JE ZAPUŠTĚNA V ZEMI (0,8 m)

Kótováno v metrech			
ZODP.PROJEKTANT	VED.PROJEKTANT	VYPRACOVAL	ZAKÁZ.ČÍSLO
			22014
KATASTR: NEBUŽELY		KRAJ: STŘEDOČESKÝ	
POŘIZOVATEL: ČR-SPŮ, KPŮ PRO STŘEDOČESKÝ KRAJ, POBOČKA MĚLNÍK			STUPEŇ: DSP
AKCE			DATUM: 11/2022
NEBUŽELY: VÝSADBA LBK 72			ČÍSLO PARÉ
ČÁST			D. DOKUMENTACE OBJEKTŮ
PŘÍLOHA			D.2.2. SO-02 BIOTECHNICKÉ OBJEKTY
			MĚŘITKO 1 : 50, 1 : 200