


VÝŘEZ 1: LBK - západní část, KN 2093

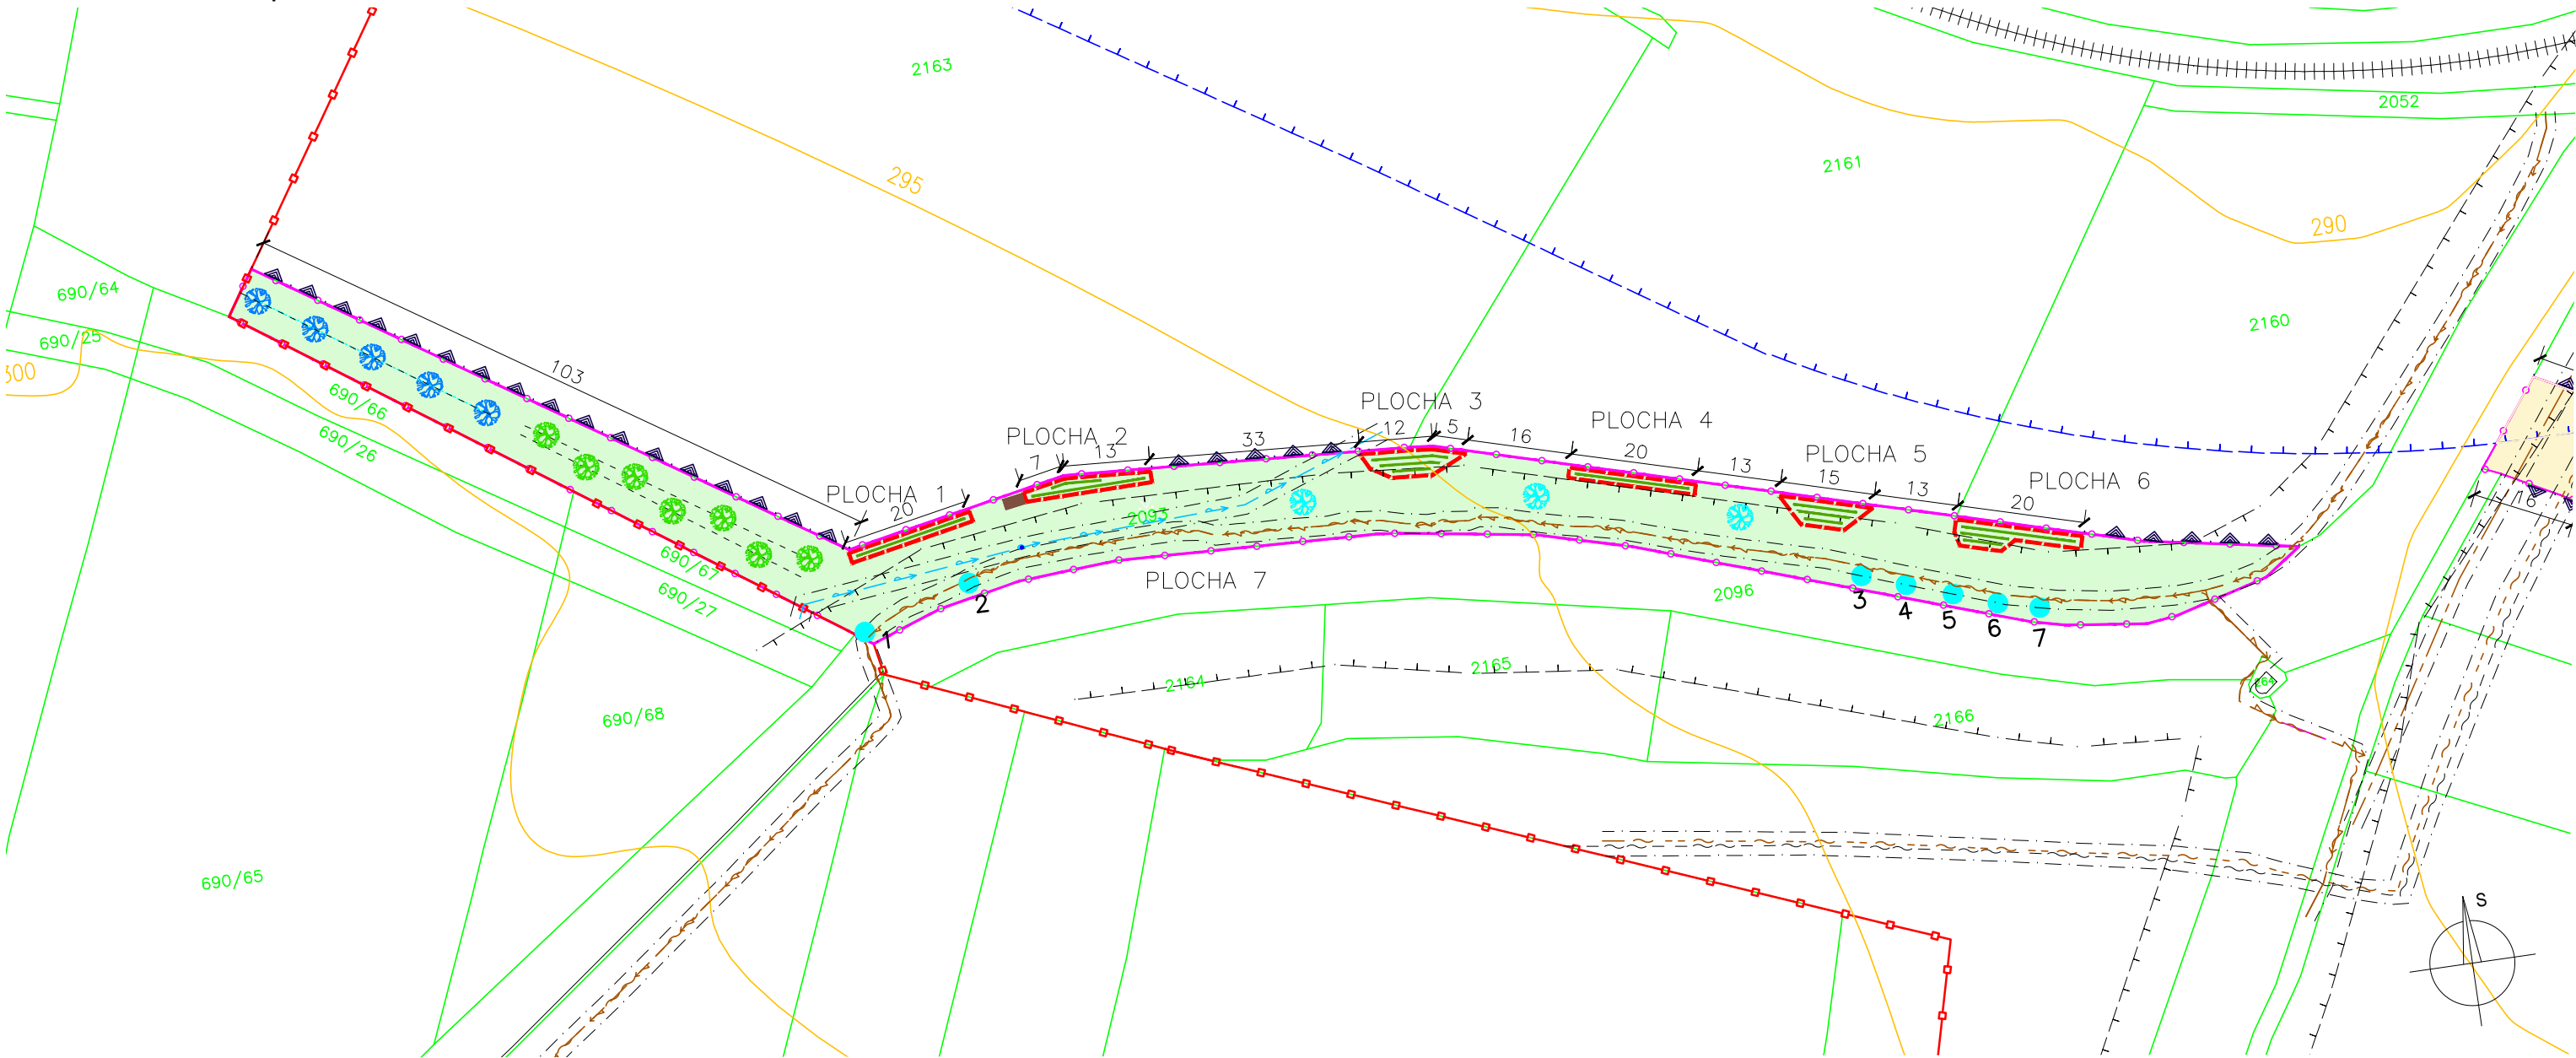


PRINCIPY REALIZACE VEGETAČNÍCH UPRAV – PLOCHY 1–7:

- vzdálenost delší strany oplocenky od hranice BK je 0,5m směrem do BK
- hranice pozemku BK bude fixována pomocí prachů/kamenů – dle výkresu, umístěných v lomových bodech pozemku a po cca 25m
- u oplocenek s jednou řadou keřů je šířka oplocenky 1,6m a výsadba leží ve středu šířky oplocenky
- u oplocenek s více řadami keřů je vzdálenost řady od oplocenky 1m a vzájemná vzdálenost řad rovněž 1m
- oplocenky 1–6 jsou plošně mulčované
- řada začíná a končí ve vzdálenosti 1m od oplocenky
- stromy v ploše 7 jsou rozmístěny dle vytyčovacího výkresu
- a vybaveny individuální ochranou
- jsou zde rozmístěny 4 dosedací berličky

PRINCIPY REALIZACE VEGETAČNÍCH UPRAV – PLOCHY 8–16:

- vzdálenost delší strany oplocenky od hranice BK je 0,5m směrem do BK
- hranice pozemku BK bude fixována pomocí prachů/kamenů – dle výkresu, umístěných v lomových bodech pozemku a po cca 25m
- nejbližší výsadbová řada je od oplocenky vždy vzdálena 1,5m
- vzdálenost dalších řad je nejčastěji 1,5 a 2m, podrobný popis je uveden v části D.1. projektové dokumentace
- rozestup řad je v různých plochách různý vzhledem k měnící se šíři pozemku
- výsadby jsou jednotlivě mulčované
- rozestup sazenic keřů v řadě je 1,5m
- rozestup sazenic stromů v řadě je obvykle 2,0m, v ploše 8 činí 2,5m
- pokud možno sázet sazenice do trajsponu
- stromy v ploše 16 jsou rozmístěny dle vytyčovacího výkresu
- a vybaveny individuální ochranou
- je zde rozmístěno 6 dosedacích berliček

VÝŘEZ 2: LBK - východní část, KN 2094

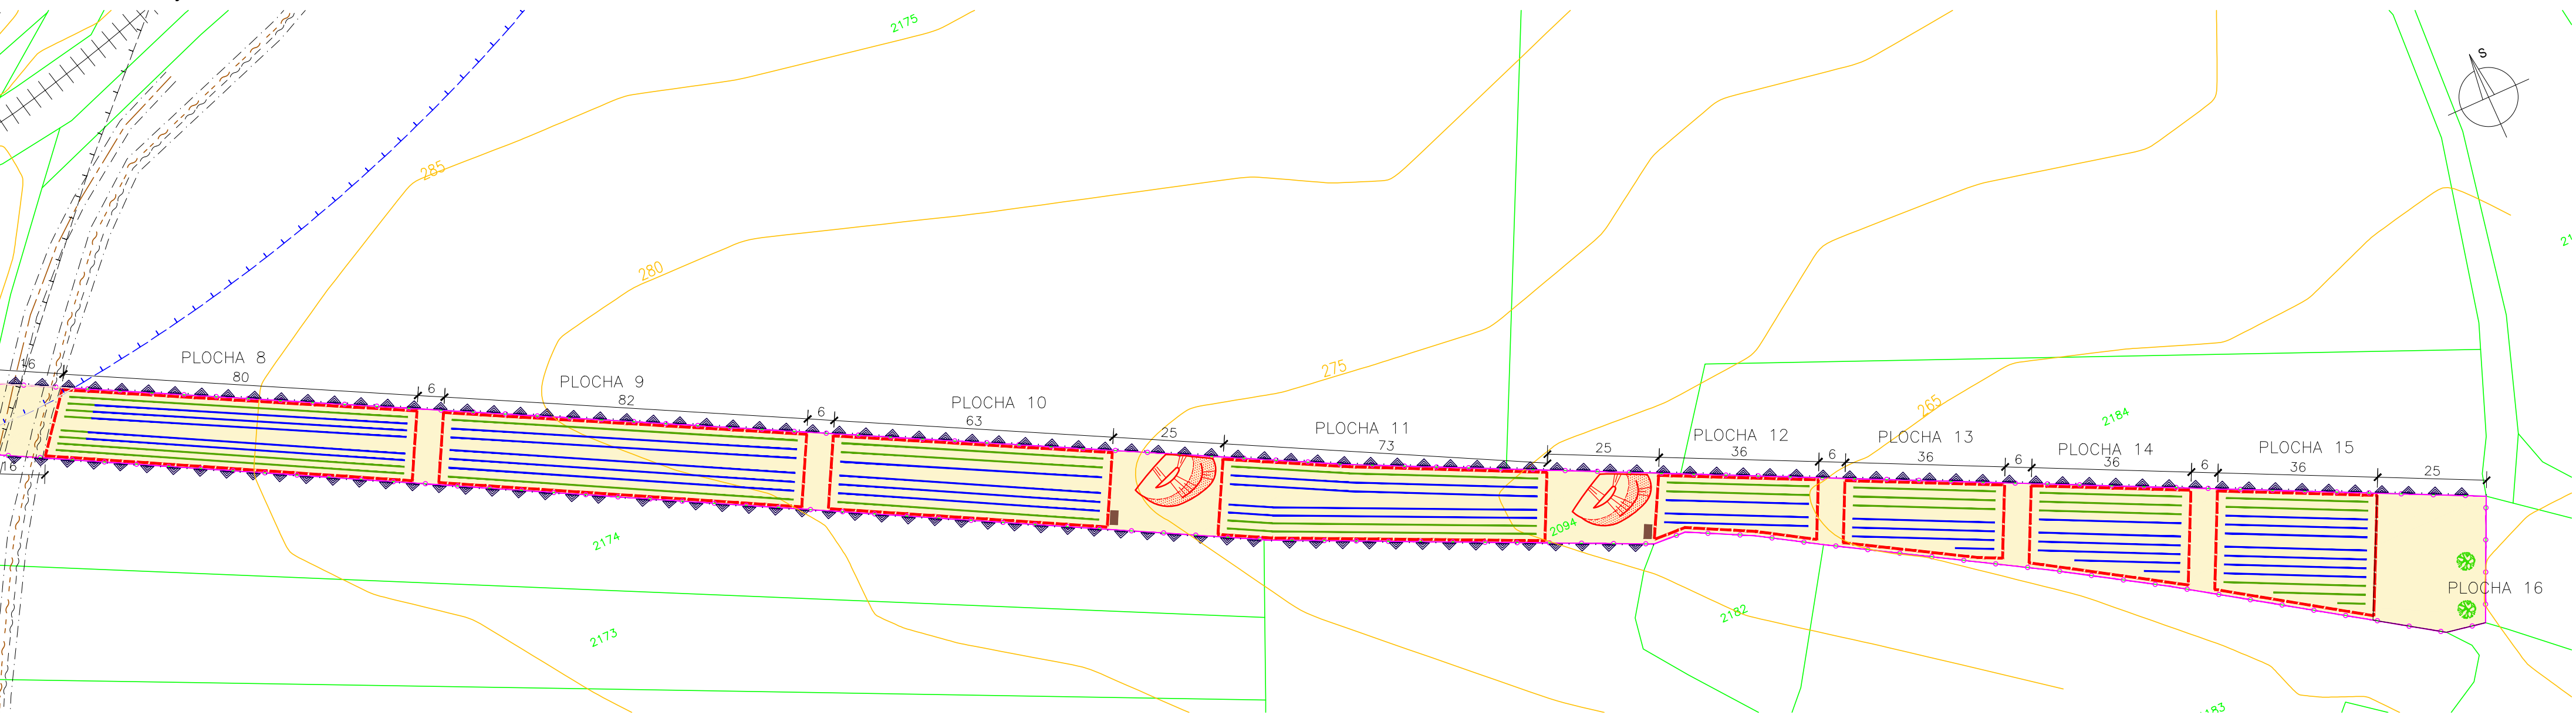

LEGENDA

- PARCELA KATASTRU NEMOVITOSTÍ
- KATASTRÁLNÍ HRANICE
- ŘEŠENÉ POZEMKY
- UMÍSTĚNÍ OPLOCENKY
- CETIN METALICKÝ KABEL NEZAMĚŘENÝ
- CETIN METALICKÝ KABEL
- CETIN NEPROVOZOVANÁ SÍŤ
- CETIN VEDENÍ NN
- CETIN OPTICKÝ A METALICKÝ KABEL
- VEOLIA VODOVOD DN100
- OCHRANNÉ PÁSMO SÍTÍ
- OCHRANNÉ PÁSMO KOMUNIKACE II.TŘÍDY
- VRSTEVNICE Á 5M
- OCHRANNÉ PÁSMO ŽELEZNICE
- PLOCHY ZATRAVNĚNÍ: SADOVÉ MEZIPÁSY
- PLOCHY ZATRAVNĚNÍ: JETELOTRAVNÍ SMĚS
- OCHRANA PROTI PŘIORÁVÁNÍ: V HRANICI POZEMKU3
- BIOTECHNICKÝ OBJEKT: PLAZNÍK
- VÝSADBOVÁ ŘADA: KEŘE
- VÝSADBOVÁ ŘADA: STROMY
- VÝSADBOVÁ ŘADA: OVOCNÉ STROMY
- OPLOCENKA DRÁTĚNÁ VÝŠKY 1,6M

- VÝSADBA SOLITERŮ: HRUŠEŇ DOMÁCÍ
- VÝSADBA SOLITERŮ: JABLOŇ DOMÁCÍ
- VÝSADBA SOLITERŮ: SLIVOŇ ŠVESTKA DOMÁCÍ
- ŘEZ STÁVAJÍCÍCH OVOCNÝCH STROMŮ
- OBJEKT PRO ZPOMALENÍ ODTOKU: MĚLKÁ DEPRESE
- OBJEKT PRO ZPOMALENÍ ODTOKU: NÍZKÝ VAL

POTŘEBA SADEBNÍHO MATERIÁLU PRO JEDNOTLIVÉ PLOCHY VÝSADEB

	Plocha																
	1	2	3	4	5	6	7	8	9	10	11	12	13	14	15	16	Celkem
Růže šípková			5		5	5		30	20	30	20	10	10	10	10		125
Hlohy		6		7				20	20	30	20		10	10	10		133
Slivoň trnka	4		5					20	20		20	10		20	15		114
Ptačí zob obecný	4				5			30		30	20	0	10	10	12		121
Brslen evropský		6			5	5		30	20	20	20	10	10		9		135
Líska obecná		6				5		15	6		6	5	5	6	8		62
Řešetlák počistivý	5			6		5			20	30	20		10	10			106
Svída krvavá			5		3	3		20		10			5		11		57
Zimolez obecný			5					16			15	9	6		10		61
Celkem keře	13	18	20	13	18	23	0	181	106	120	141	44	66	66	85	0	914
Lípa malolistá								30	30	20	30	10	10	15	20		165
Habr obecný								30	35	20	25	10	10	15	20		165
Javor babyka								30	40	20	25	5	10	20	25		175
Javor mléč								26	35	25	20	10	10	15	25		166
Dub zimní								15	30	20	20	10	5	10	15		125
Topol osika								5	10	5	10	3	5	2	6		46
Slivoň švestka							5										5
Třešeň ptačí								7	20	10	10	3	4	5	5		64
Jabloň domácí							4									2	6
Hrušeň obecná							7									2	9
Celkem stromy	0	0	0	0	0	0	16	143	200	120	140	51	54	82	116	4	926

SEZNAM STAVEBNÍCH OBJEKTŮ:

SO–01 VEGETAČNÍ ÚPRAVY

- SO–01.1 VEGETAČNÍ ÚPRAVY – REALIZACE
- SO–01.2. VEGETAČNÍ ÚPRAVY – NÁSLEDNÁ PÉČE V 1. ROCE
- SO–01.3. VEGETAČNÍ ÚPRAVY – NÁSLEDNÁ PÉČE V 2. ROCE
- SO–01.4. VEGETAČNÍ ÚPRAVY – NÁSLEDNÁ PÉČE V 3. ROCE
- SO–01.5. VEGETAČNÍ ÚPRAVY – NÁSLEDNÁ PÉČE V 4. ROCE
- SO–01.6. VEGETAČNÍ ÚPRAVY – NÁSLEDNÁ PÉČE V 5. ROCE

SO–02 BIOTECHNICKÉ OBJEKTY

SO–03 ODPOČINKOVÉ MÍSTO

- SO–03.1 ODPOČINKOVÉ MÍSTO – REALIZACE
- SO–03.2. ODPOČINKOVÉ MÍSTO – PÉČE V 5. ROCE



Kótováno v metrech

Výškový systém: Bpv

Souřadnicový systém: JTSK

ZODP.PROJEKTANT	VED.PROJEKTANT	VYPRACOVAL	ZAKÁZ.ČÍSLO	 ATELIER FONTES, s.r.o. Křídlovická 19 603 00 Brno www.fontes.cz
KATASTR: NEBUŽELÝ	KRAJ: STŘEDOČESKÝ		22014	
POŘIZOVATEL: ČR-SPÚ, KPÚ PRO STŘEDOČESKÝ KRAJ, POBOČKA MĚLNÍK				STUPEŇ: DSP
AKCE	NEBUŽELÝ: VÝSADBA LBK 72			DATUM: 11/2022
ČÁST	D. DOKUMENTACE OBJEKTŮ			ČÍSLO PARÉ
PŘÍLOHA	D.2.1. REALIZAČNÍ SCHÉMA			MĚRÍTKO 1:1000