


KoPÚ v k.ú. Sadová u Sovětic včetně ucelené části k.ú. Sovětica

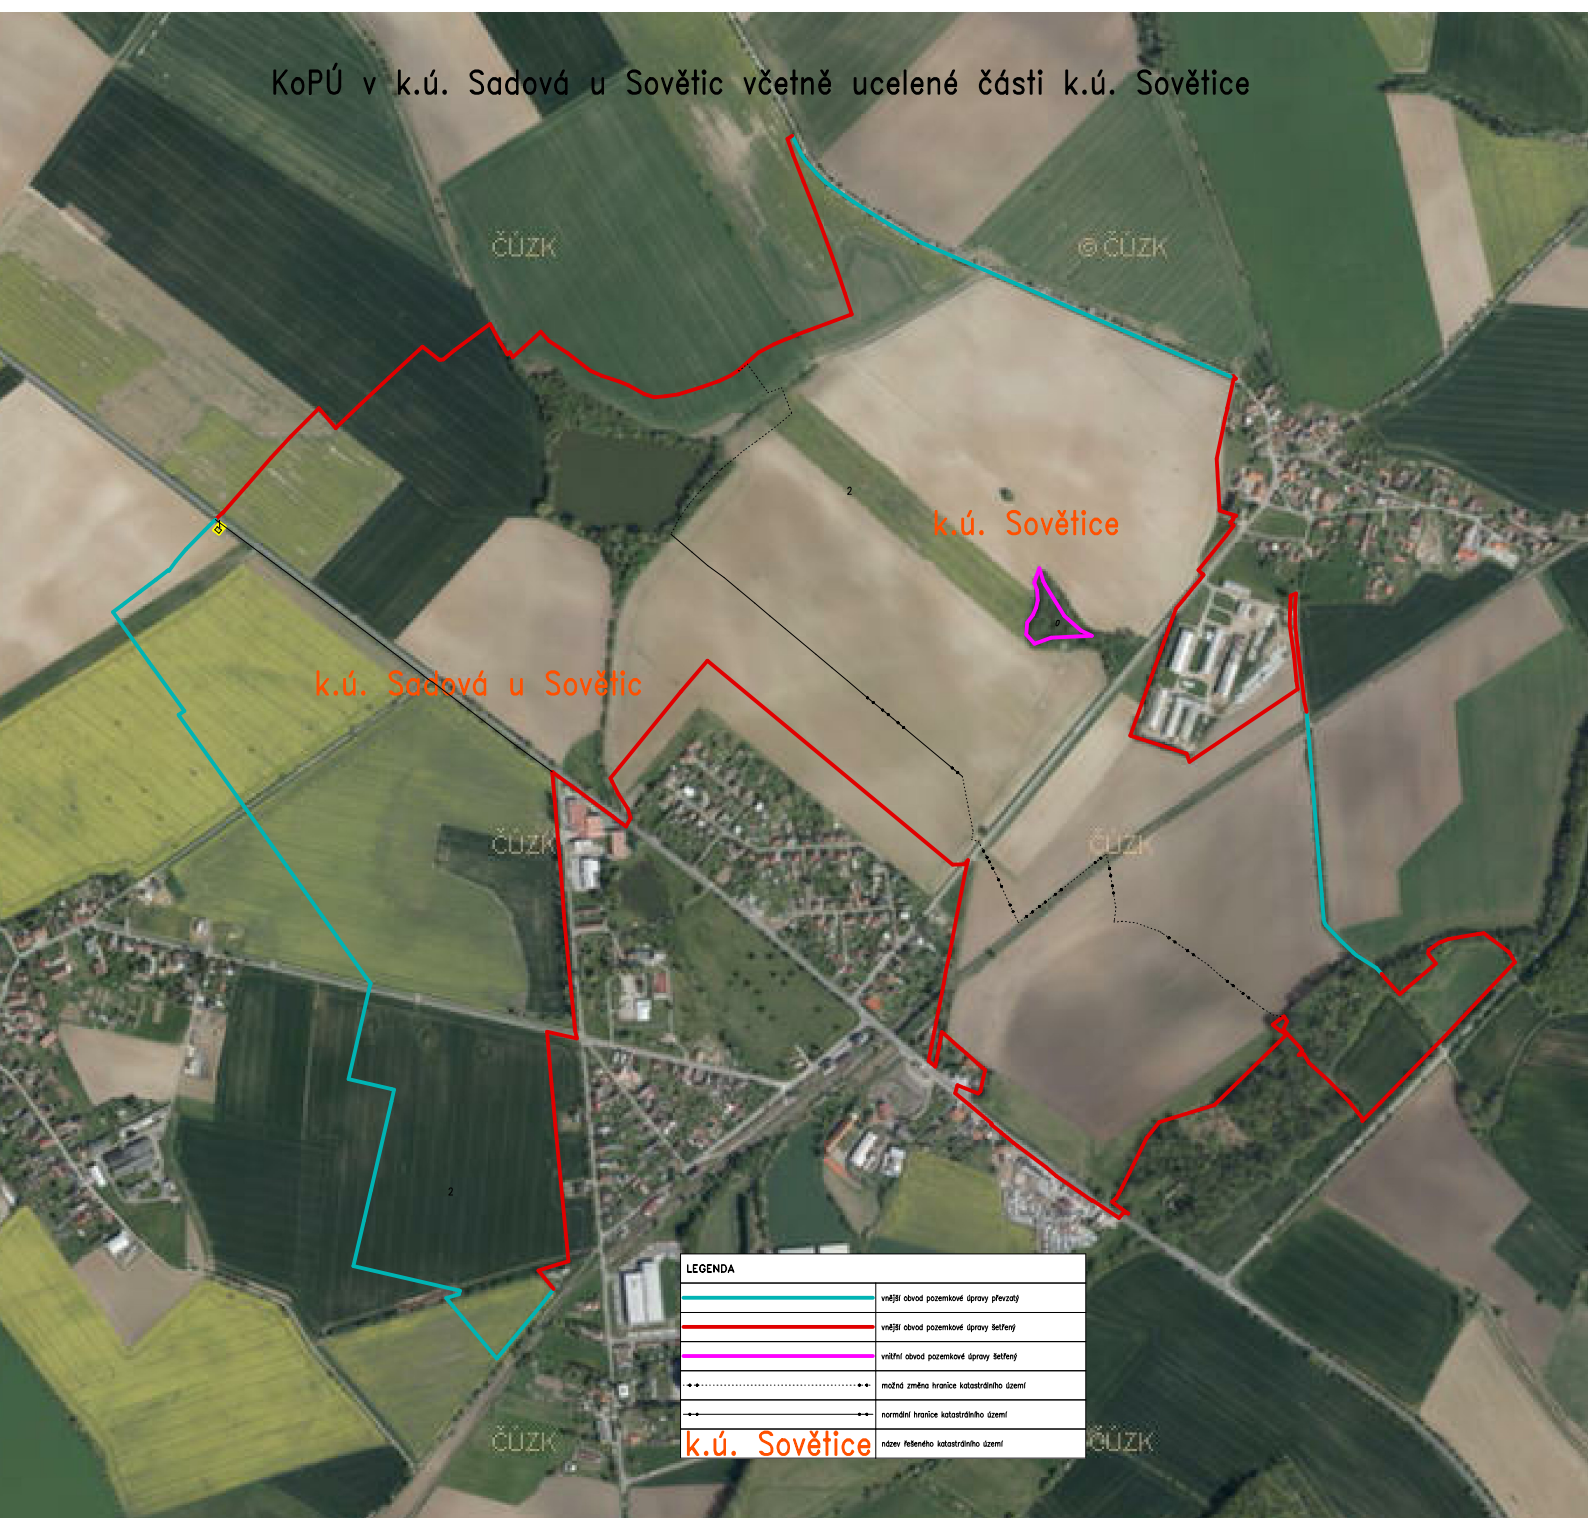

LEGENDA	
	vnější obvod pozemkové úpravy převodů
	vnější obvod pozemkové úpravy šetření
	vnitřní obvod pozemkové úpravy šetření
	možná změna hranice katastrálního území
	normální hranice katastrálního území
k.ú. Sovětica	
název řešeného katastrálního území	