


OPĚRNÁ ZEĎ – BLOK B, VÝKRES VÝZTUŽE

BLOK B, M=1:25

ŘEZ B–B’

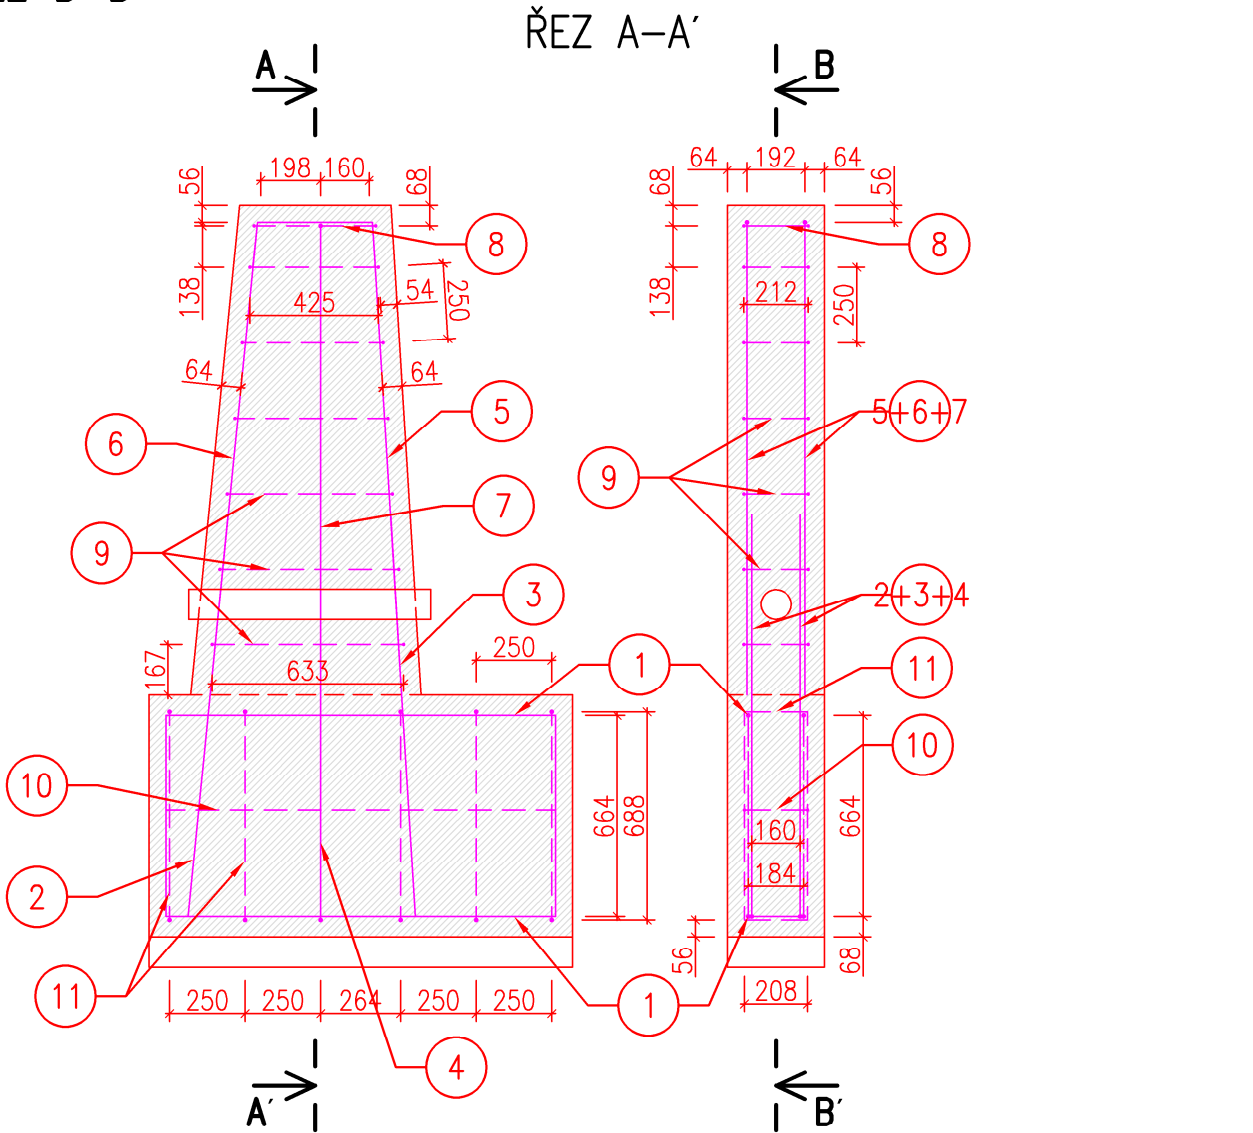






TABULKA VÝZTUŽE (OPĚRNÁ ZEĎ, BLOK B)					
OZN.	PROFIL	DÉLKA	POČET	DÉLKA DLE PRŮMĚRU (R)	
	mm	[m]	[KS]	ø8	ø12
1	12	2.59	4		10.36
2	12	1.84	2		3.68
3	12	1.83	2		3.66
4	12	2.82	1		2.82
5	12	2.10	2		4.20
6	12	2.10	2		4.20
7	12	3.29	1		3.29
8	8	1.42	1	1.42	
9	8	1.48–1.88 (± 0.08)	po 1ks	10.08	
10	8	3.20	1	3.20	
11	8	2.00	5	10.00	
CELKEM DÉLKA DLE (PLOCHA) PROFILU			[m²;m]	24.70	32.21
HMOTNOST DLE PROFILU 1 BM (1m2)			[kg]	0.395	0.888
HMOTNOST CELKEM DLE PROFILŮ			[kg]	9.76	28.60
HMOTNOST CELKEM			[kg]	38	

POZN. VÝZTUŽ BLOKU B JE POUZE INFORMATIVNÍ (PŘEDPOKLAD),
BUDE UPRAVENO MA MÍSTĚ DLE PROVEDENÍ BLOKU A


BETON (ČSN EN 206–1) :
BETON C30/37
XC4 XF3 XA1 Dmax 16 mm S3
OCEL : 10 505 (R), KARI B500A
MIN. KRYTÍ VÝZTUŽE : 50 mm
VÝZTUŽ KÓTOVÁNA NA OSU.

MĚŘÍTKO:

1 : 25

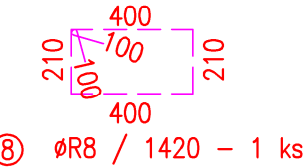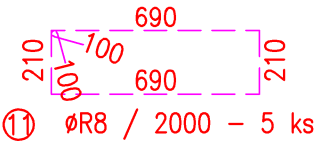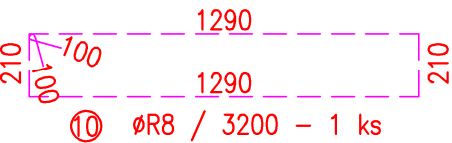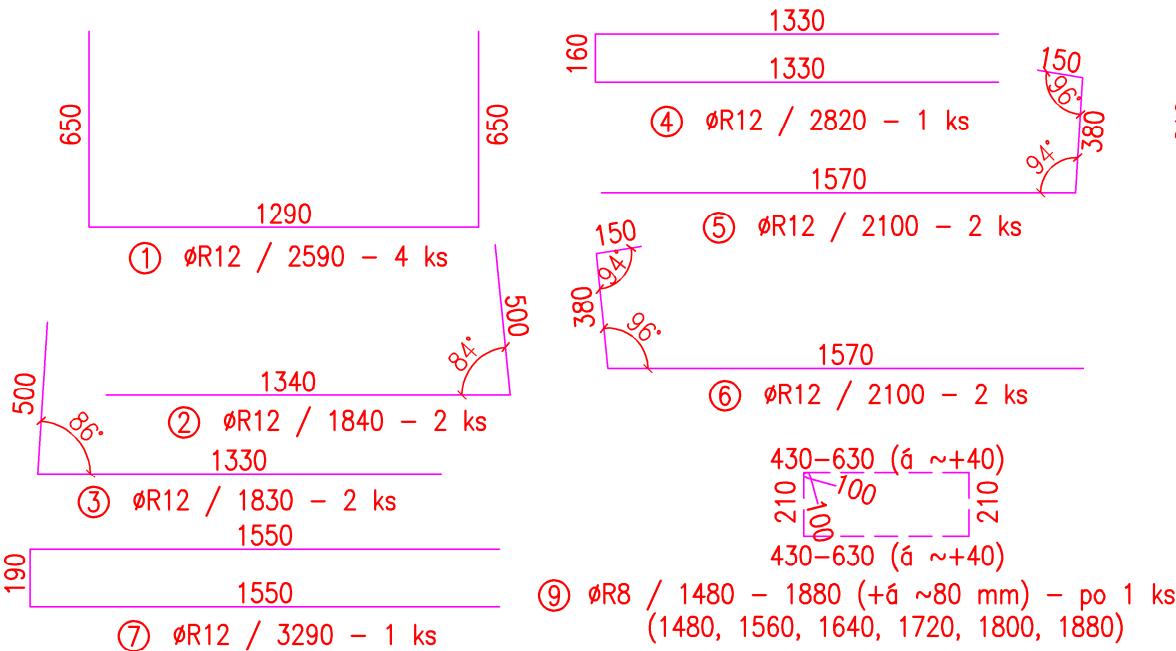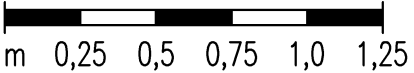

VÝŠKOVÝ SYSTÉM: BALT PO VYROVNÁNÍ
KÓTOVÁNO V: m

VYPRACOVAL ING. T. KANTOR		KRESLIL ING. T. KANTOR	ZODP. PROJEKTANT ING. S. ŽATECKÝ	VEDOUcí ÚTVARU ING. J. HODÁK, Ph.D.	<div></div> <div>VODNÍ DÍLA - TBD</div> <div>Pracoviště Brno : Studená 2, 638 00 Brno Tel.: 544 222 434, 544 525 120 Fax: 544 525 121 www.vdtbd.cz</div>
INVESTOR ČESKÁ REPUBLIKA - STÁTNÍ POZEMKOVÝ ÚŘAD, HUSINECKÁ 1024/11a, 130 00 PRAHA					
MÍSTO STAVBY ODRY, KÚ. ODRY (709085), MORAVSKOSLEZSKÝ KRAJ					
AKCE <div>PD A AD</div> <div>OPRAVA NÁHONU MLÝNKA V ODRÁCH</div> <div>SO3 - OPRAVA ZAKLENUTÉ ČÁSTI NÁHONU</div>					
PŘÍLOHA <div>OPĚRNÁ ZEĎ - BLOK B, VÝKRES VÝZTUŽE</div>					
PROJEKT Č. P 3030/22		ARCHIVNÍ Č. 3216/ 403			
DATUM 03/ 2022		STUPEŇ DSP			
FORMÁT 2x A4					
MĚŘITKO 1 : 25		ČÍSLO PŘÍLOHY D.7.2			