



VZOROVÝ ŘEZ STÁVAJÍCÍ ŽB RÁMOVOU PROPUSTÍ

M 1:25

ŘEZ B-B'

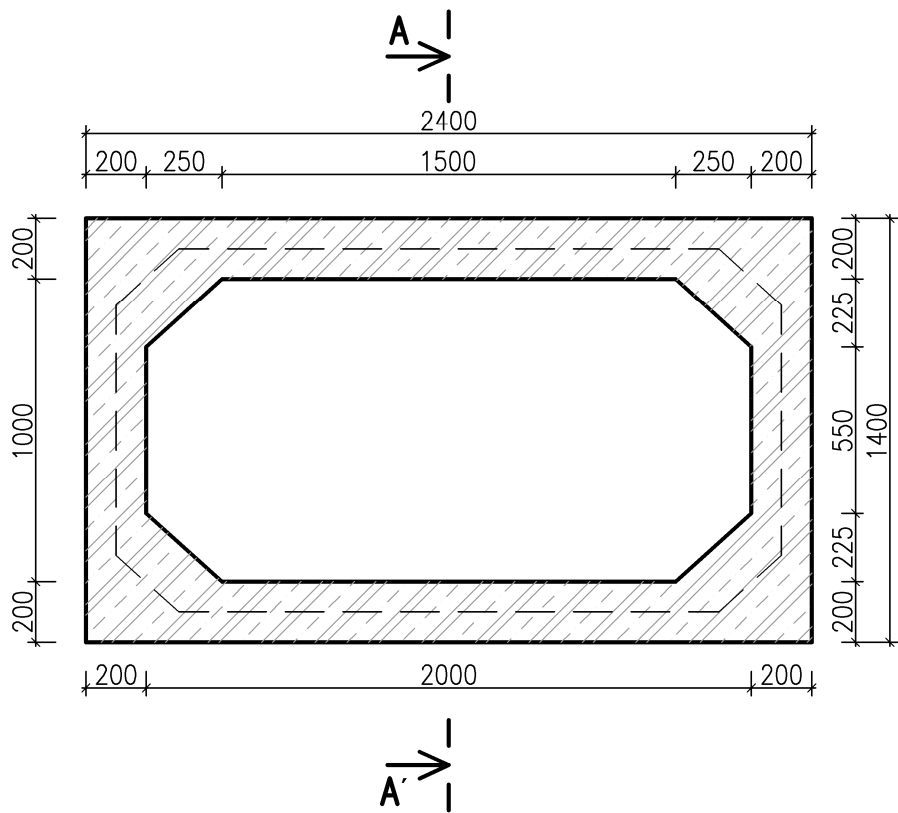


ŘEZ A-A'

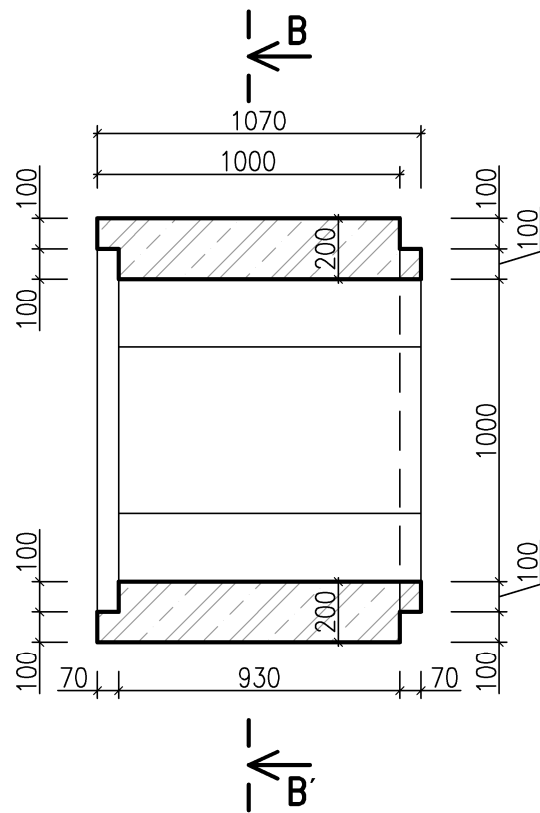


MĚŘÍTKO:

1 : 25

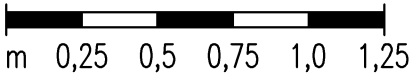

VÝŠKOVÝ SYSTÉM: BALT PO VYROVNÁNÍ
KÓTOVÁNO V: mm

VYPRACOVAL		KRESLIL	ZODP. PROJEKTANT	VEDOUcí ÚTVARU	<div>VODNÍ DÍLA - TBD</div> <div>Pracoviště Brno : Studená 2, 638 00 Brno Tel.: 544 222 434, 544 525 120 Fax: 544 525 121 www.vdtbd.cz</div>				
ING. T. KANTOR		ING. T. KANTOR		ING. S. ŽATECKÝ			ING. J. HODÁK, Ph.D.		
INVESTOR		ČESKÁ REPUBLIKA - STÁTNÍ POZEMKOVÝ ÚŘAD, HUSINECKÁ 1024/11a, 130 00 PRAHA							
MÍSTO STAVBY		ODRY, KÚ. ODRY (709085), MORAVSKOSLEZSKÝ KRAJ							
AKCE PD A AD OPRAVA NÁHONU MLÝNKY V ODRÁCH SO3 - OPRAVA ZAKLENUTÉ ČÁSTI NÁHONU					PROJEKT Č.		ARCHIVNÍ Č.		
					DATUM		STUPEŇ		
					FORMÁT				
PŘÍLOHA					MĚŘÍTKO		ČÍSLO PŘÍLOHY		
VZOROVÝ ŘEZ STÁVAJÍCÍ ŽB RÁMOVOU PROPUSTÍ					1 : 25		D.6		