






Výkres pro zadávací dokumentaci pozemkové úpravy

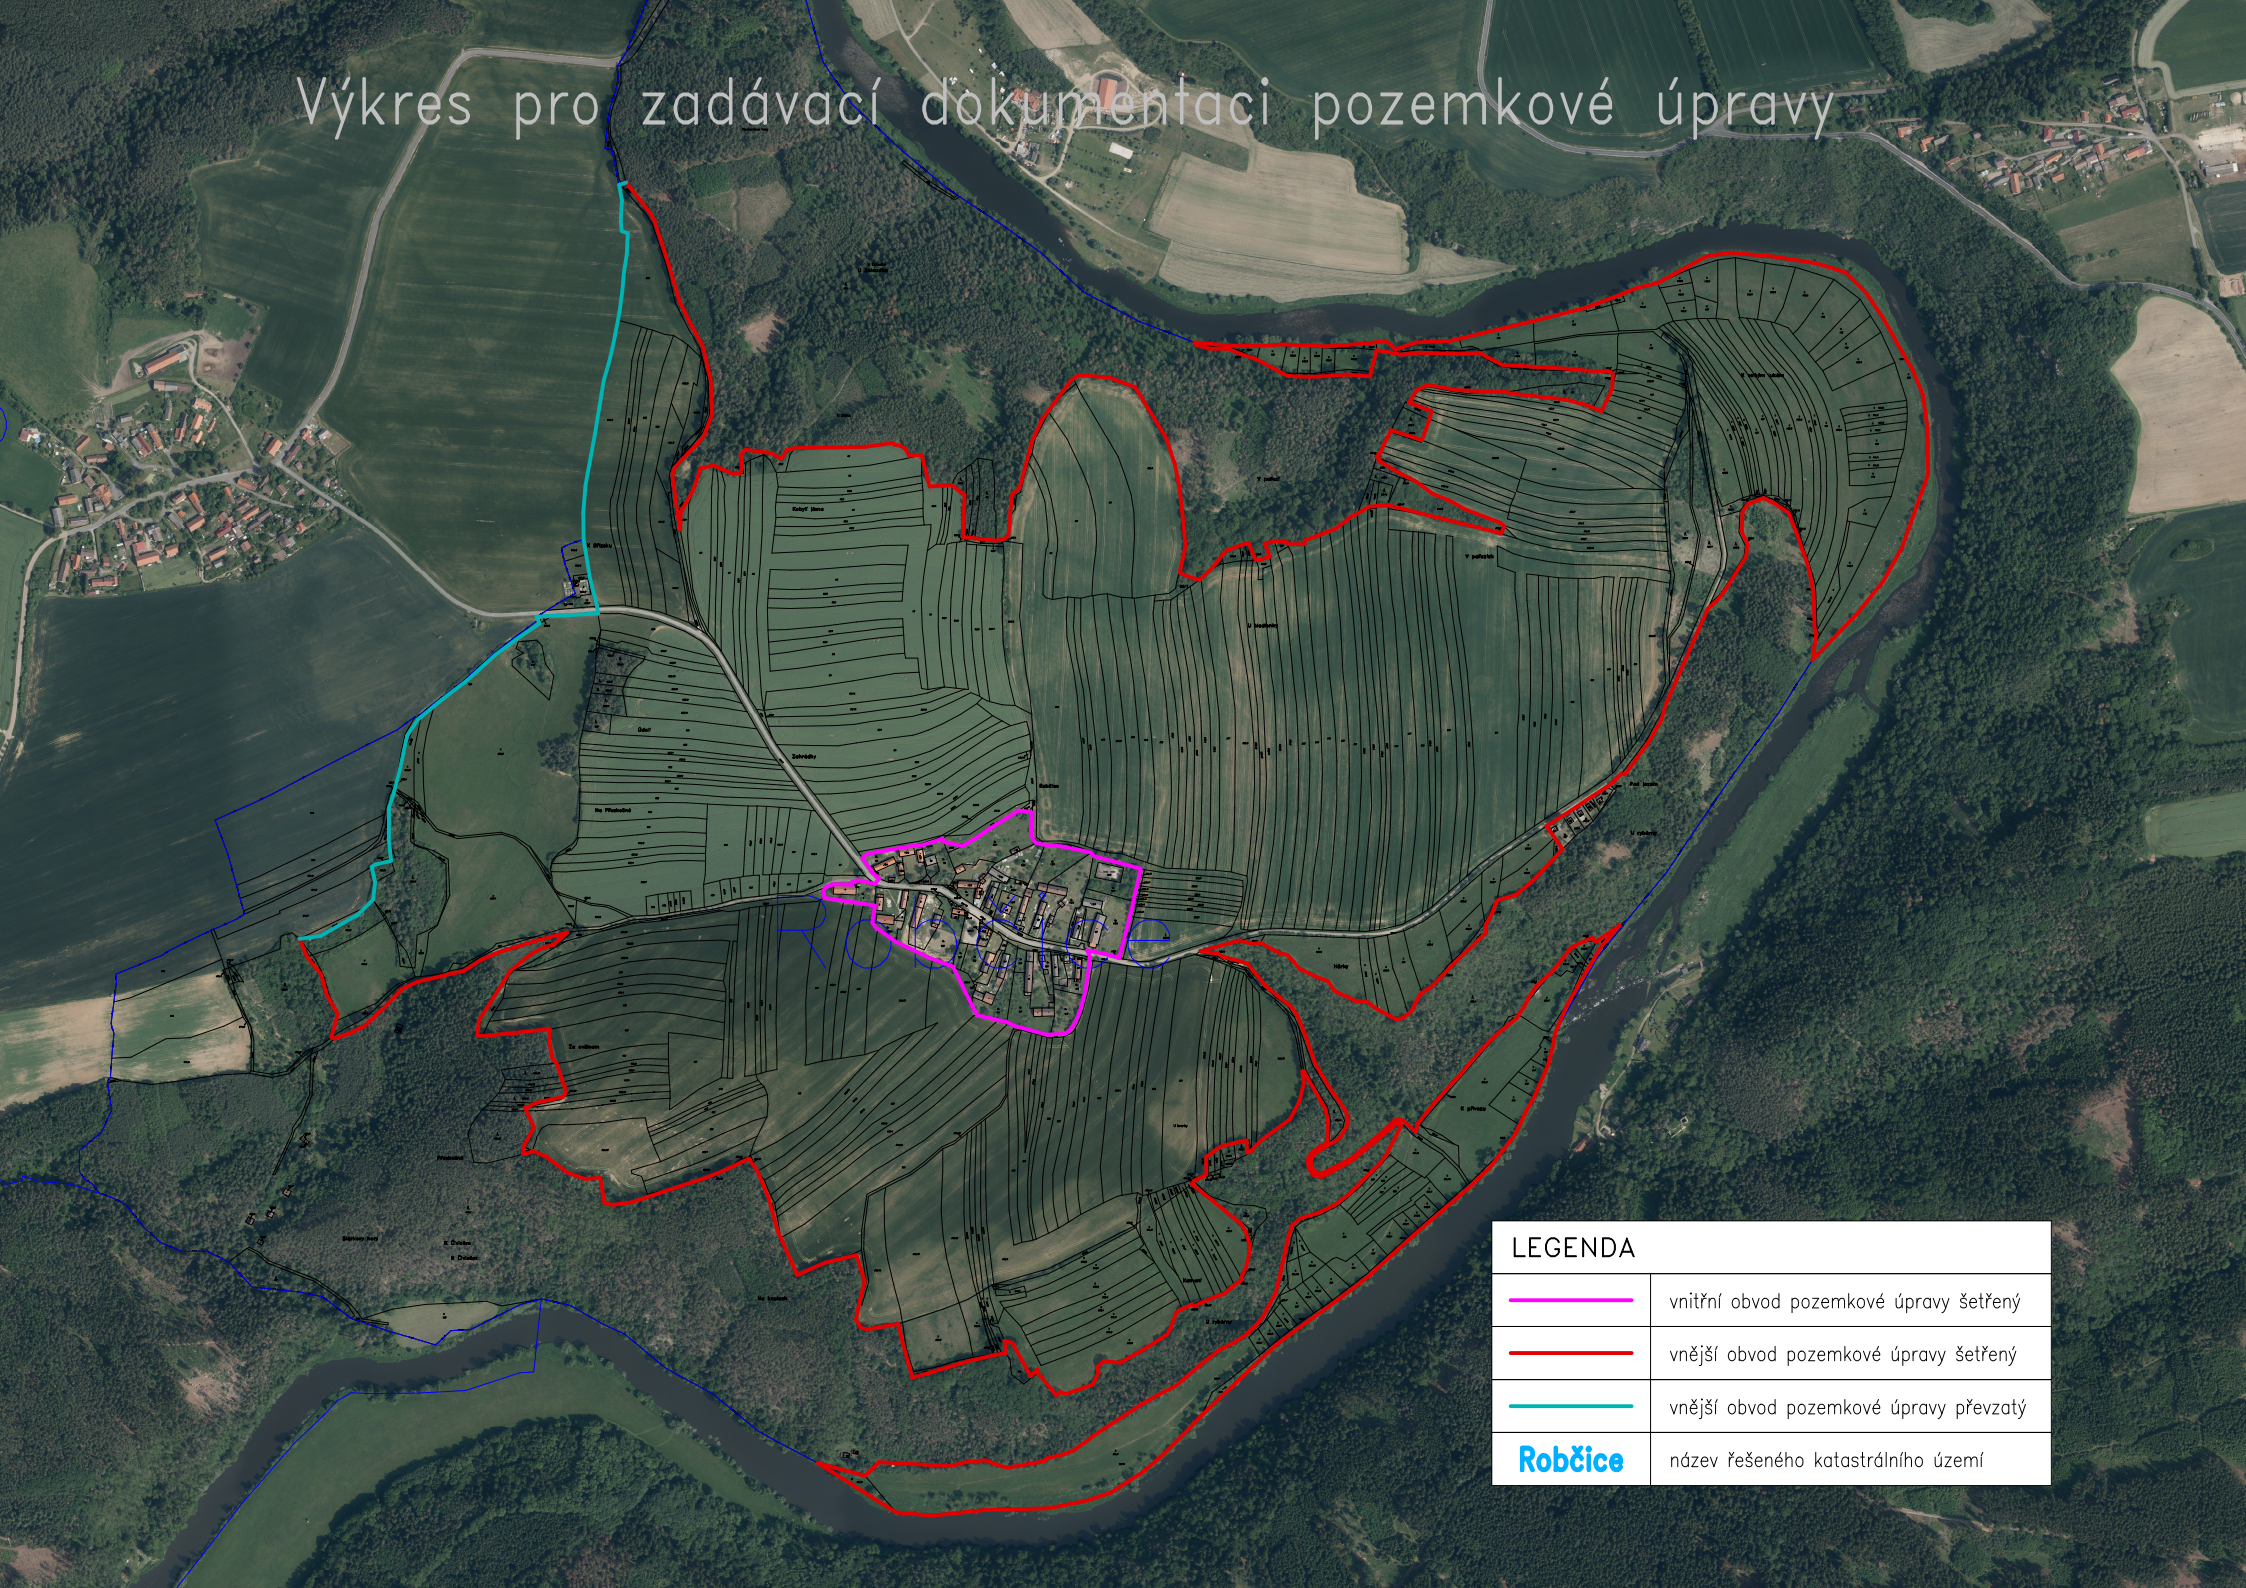

LEGENDA	
	vnitřní obvod pozemkové úpravy šetřený
	vnější obvod pozemkové úpravy šetřený
	vnější obvod pozemkové úpravy převzatý
	název řešeného katastrálního území