


Výkres pro zadávací dokumentaci pozemkové úpravy v katastrálním území SELOUTKY

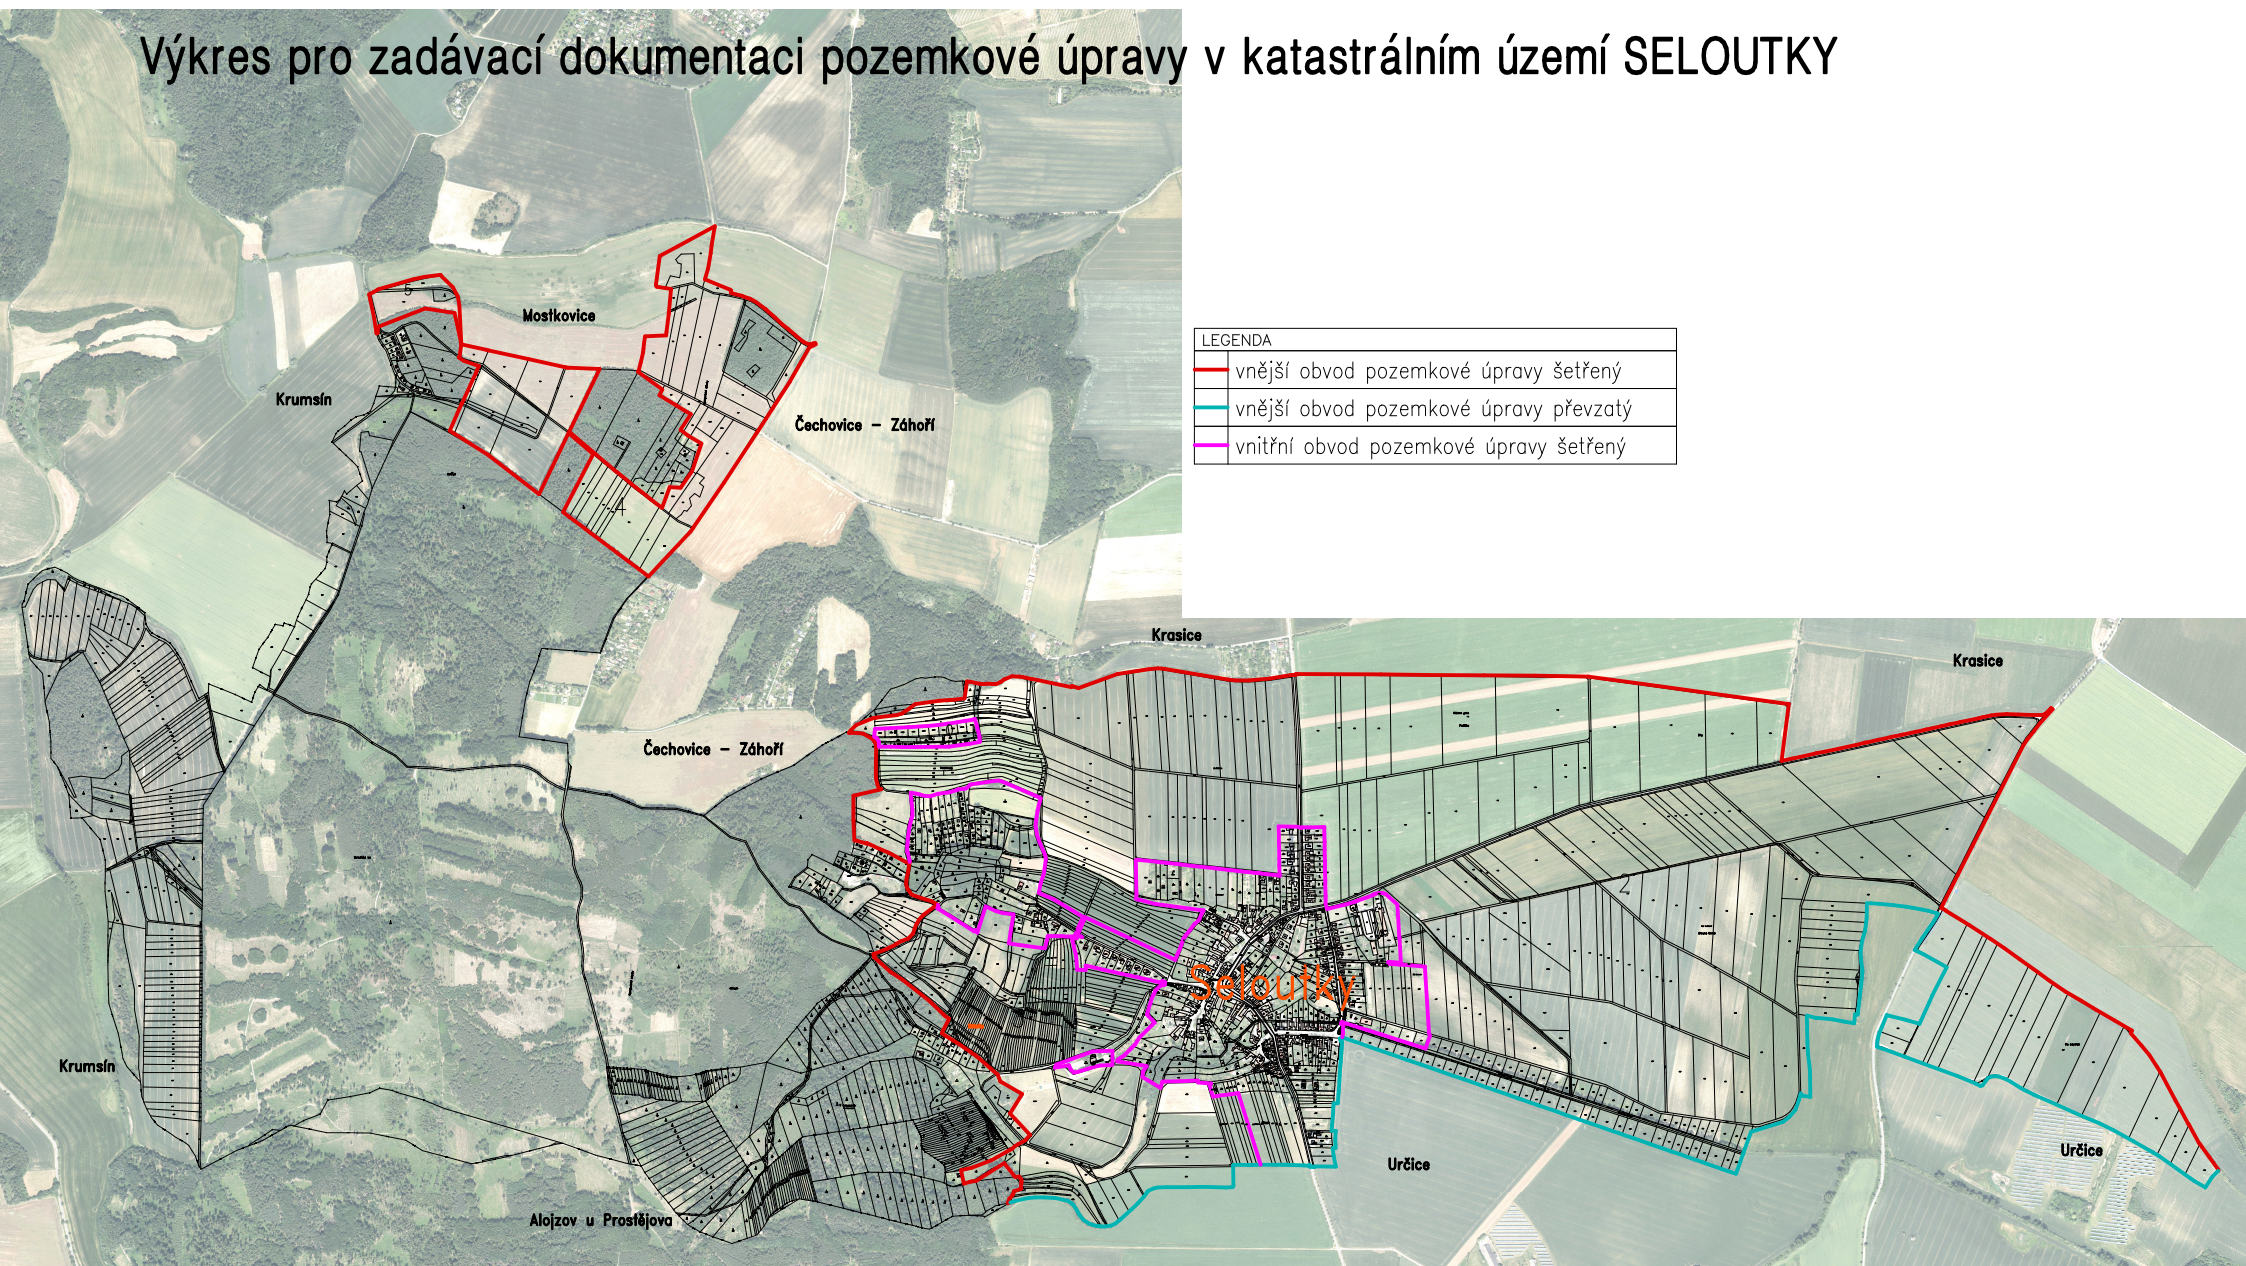

LEGENDA	
—	vnější obvod pozemkové úpravy šetřený
—	vnější obvod pozemkové úpravy převzatý
—	vnitřní obvod pozemkové úpravy šetřený