PŮDORYS

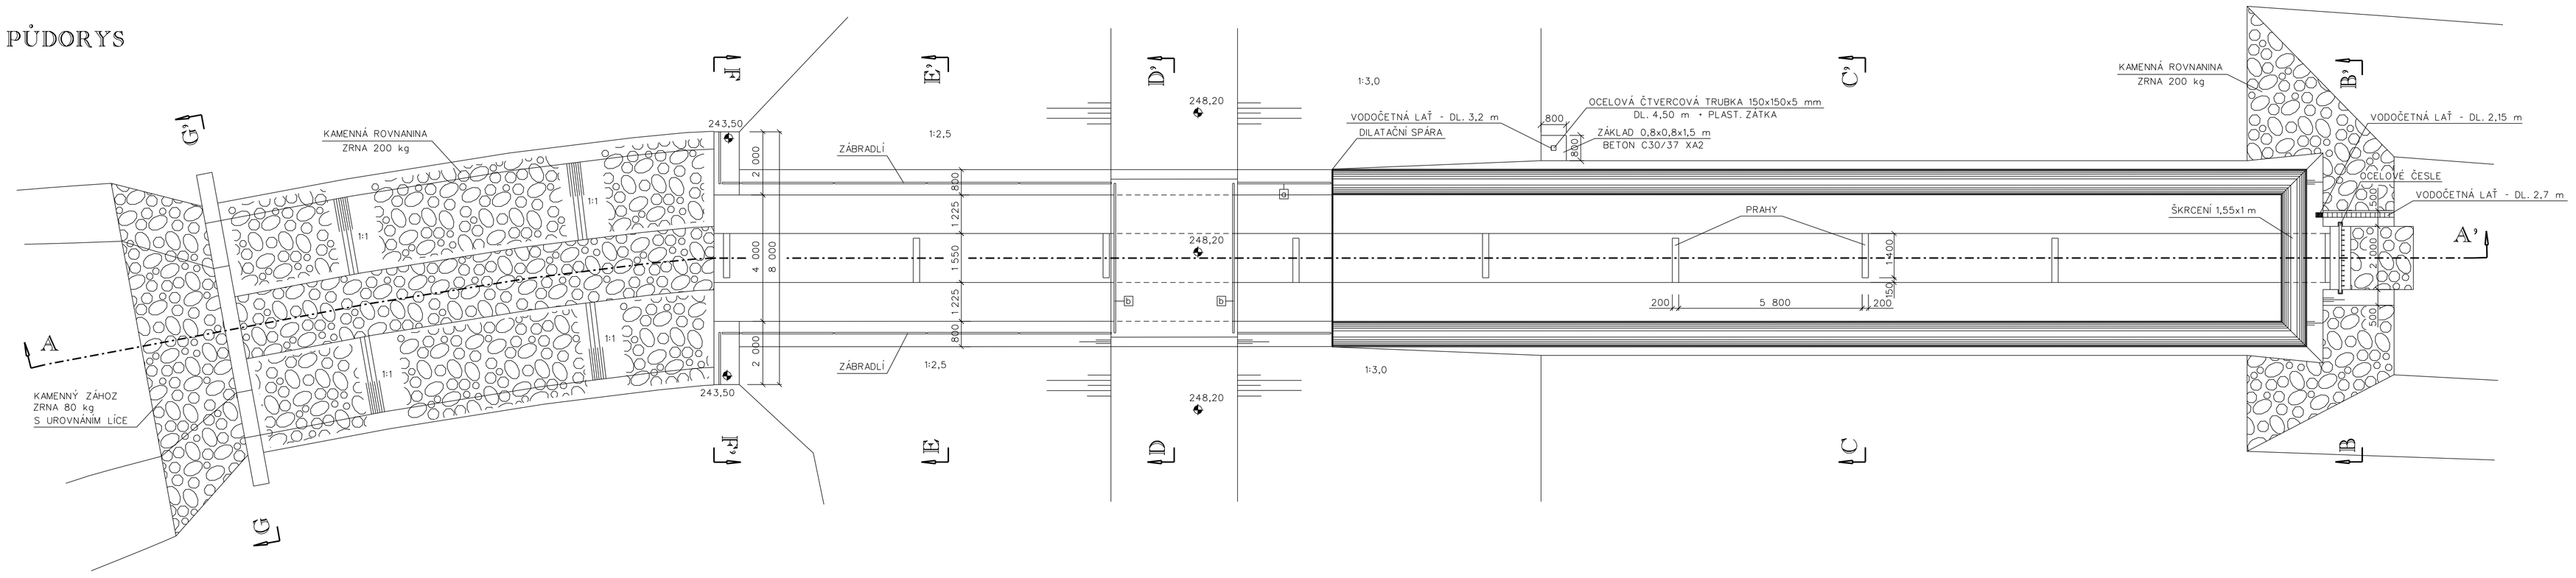

ŘEZ A-A'

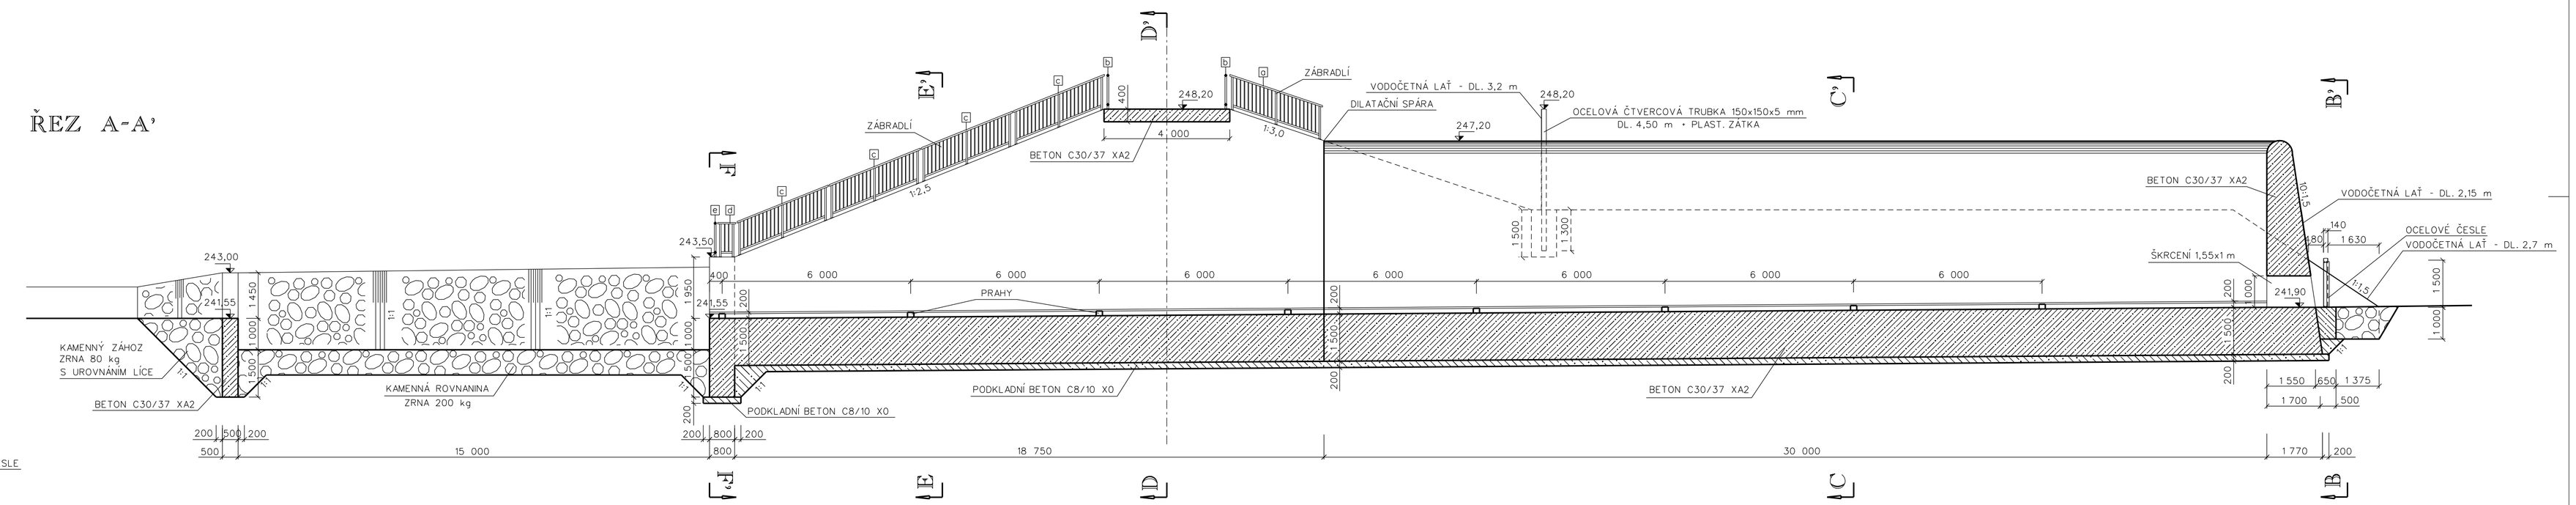

ŘEZ B-B'

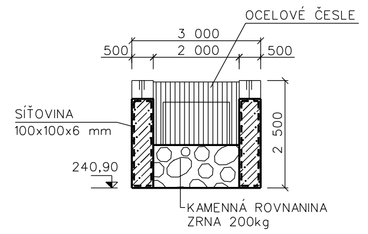

ŘEZ C-C'

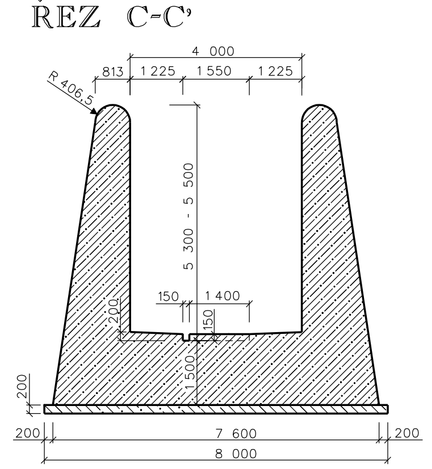

ŘEZ D-D'

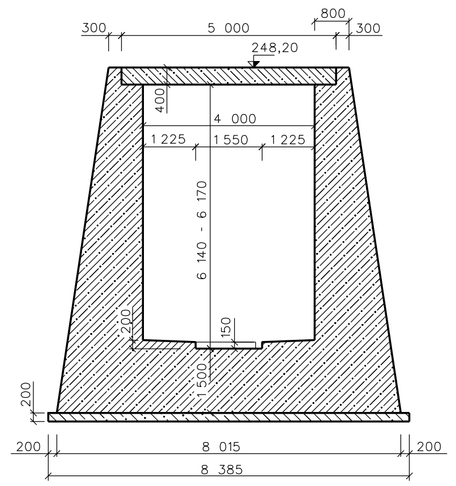

ŘEZ E-E'

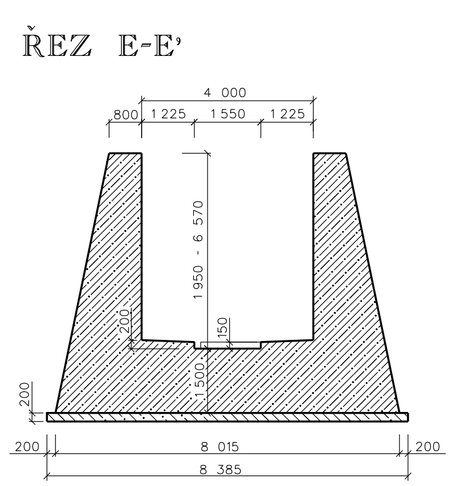

ŘEZ F-F'

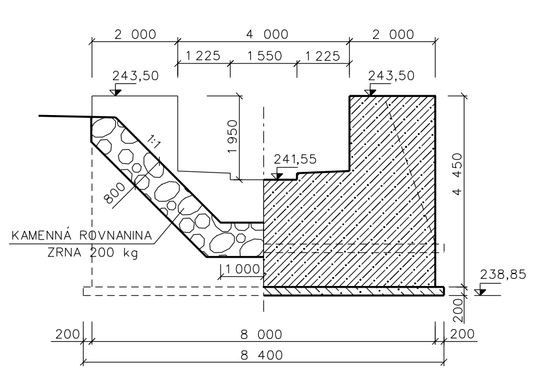

ŘEZ G-G'

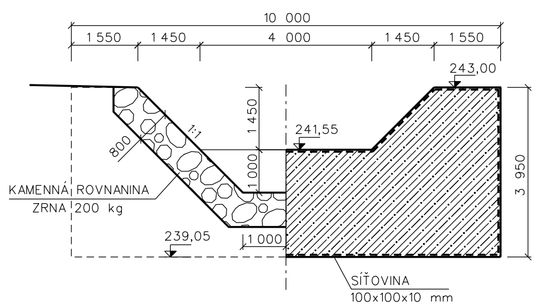

BETON C30/37 XC4, XF3, XA2	1298,8 m^3
PODKL. BETON C8/10 X0	91,7 m^3
KAMENNÁ ROVNANINA ZRNA 200 kg	151,5 m^2
KAMENNÝ ZÁHOZ ZRNA 80 kg	41,0 m^3

POVRCHOVÁ ÚPRAVA TYČE PRO VOD. LAŤ

POVRCHOVÁ OCHRANA JE NAVRŽENA V KOMBINACI METALIZACÍ A NÁTĚREM (CELKOVÁ TLOUŠŤKA 160um)

- METALIZACE 40 um
- 2x VRCHNÍ NÁTĚR (AKRYLOVÝ) 60 um

(RAL POVRCHOVÉ VRSTVY SE UVAŽUJE 6029 - ODSTÍN ZELENÉ)

Vypracoval	Zodpovědný Projektant	Zodpovědný Zástupce	Kontrola

agroprojekce Litomyšl s.r.o.
ROKYCANOVA 1141/IV
VYSOKÉ MÝTO 566 01

Kraj : Středočeský	PÚsRP : Čáslav
OÚ : Močovice	
Investor : Státní pozemkový úřad, pobočka Kutná Hora	
Akce : Poldr Cihelna v k.ú. Močovice	Stupeň : DSP
	Datum : 10. 2018
	Formát : 10 A4
	Zak.číslo : 021 31/18
	Měřítko : 1:100
Obsah : Sdružený objekt - tvar	Příloha : D.1.2.8.